




Kantonsstrasse **Nr. 55, Neu St. Johann - Kantonsgrenze / AR** 02-6

RMS-Kilometer **6.018**

Gemeinde **Nesslau**


Bauobjekt **Ersatz Brücke Luterer, Seebengatter**

Plan, Massstab **Wasserbau, Schnitte**


Projektverfasser	Genehmigungsvermerke	vom TBA freigegeben
 Schällibaum Ingenieure und Architekten		
Ebnaterstrasse 143, CH-9630 Wattwil Sachbearbeiter: Melanie Rutz Tel +41 71 987 60 35 m.rutz@schaellibaum.ch www.schaellibaum.ch		
Projekt-Nr. intern: 19240		

Plan 02.02-6	Ausfertigung für	Format 30 x 105 cm		
Projekt B60.4.055.013		Fläche 0.32 m ²		
Mn/FGS				
FinV				
Vorstudie	Entwurf	Gezeichnet	Geprüft	Datum
Vorprojekt	fme	StS	rhy	17.12.2021
Bauprojekt				
Genehmigungs- / Auflageprojekt				
Ausschreibung				
Ausführungsprojekt				
Dok. des ausgeführten Werks				


Schnitt 3-3, 1:50 Normalprofil

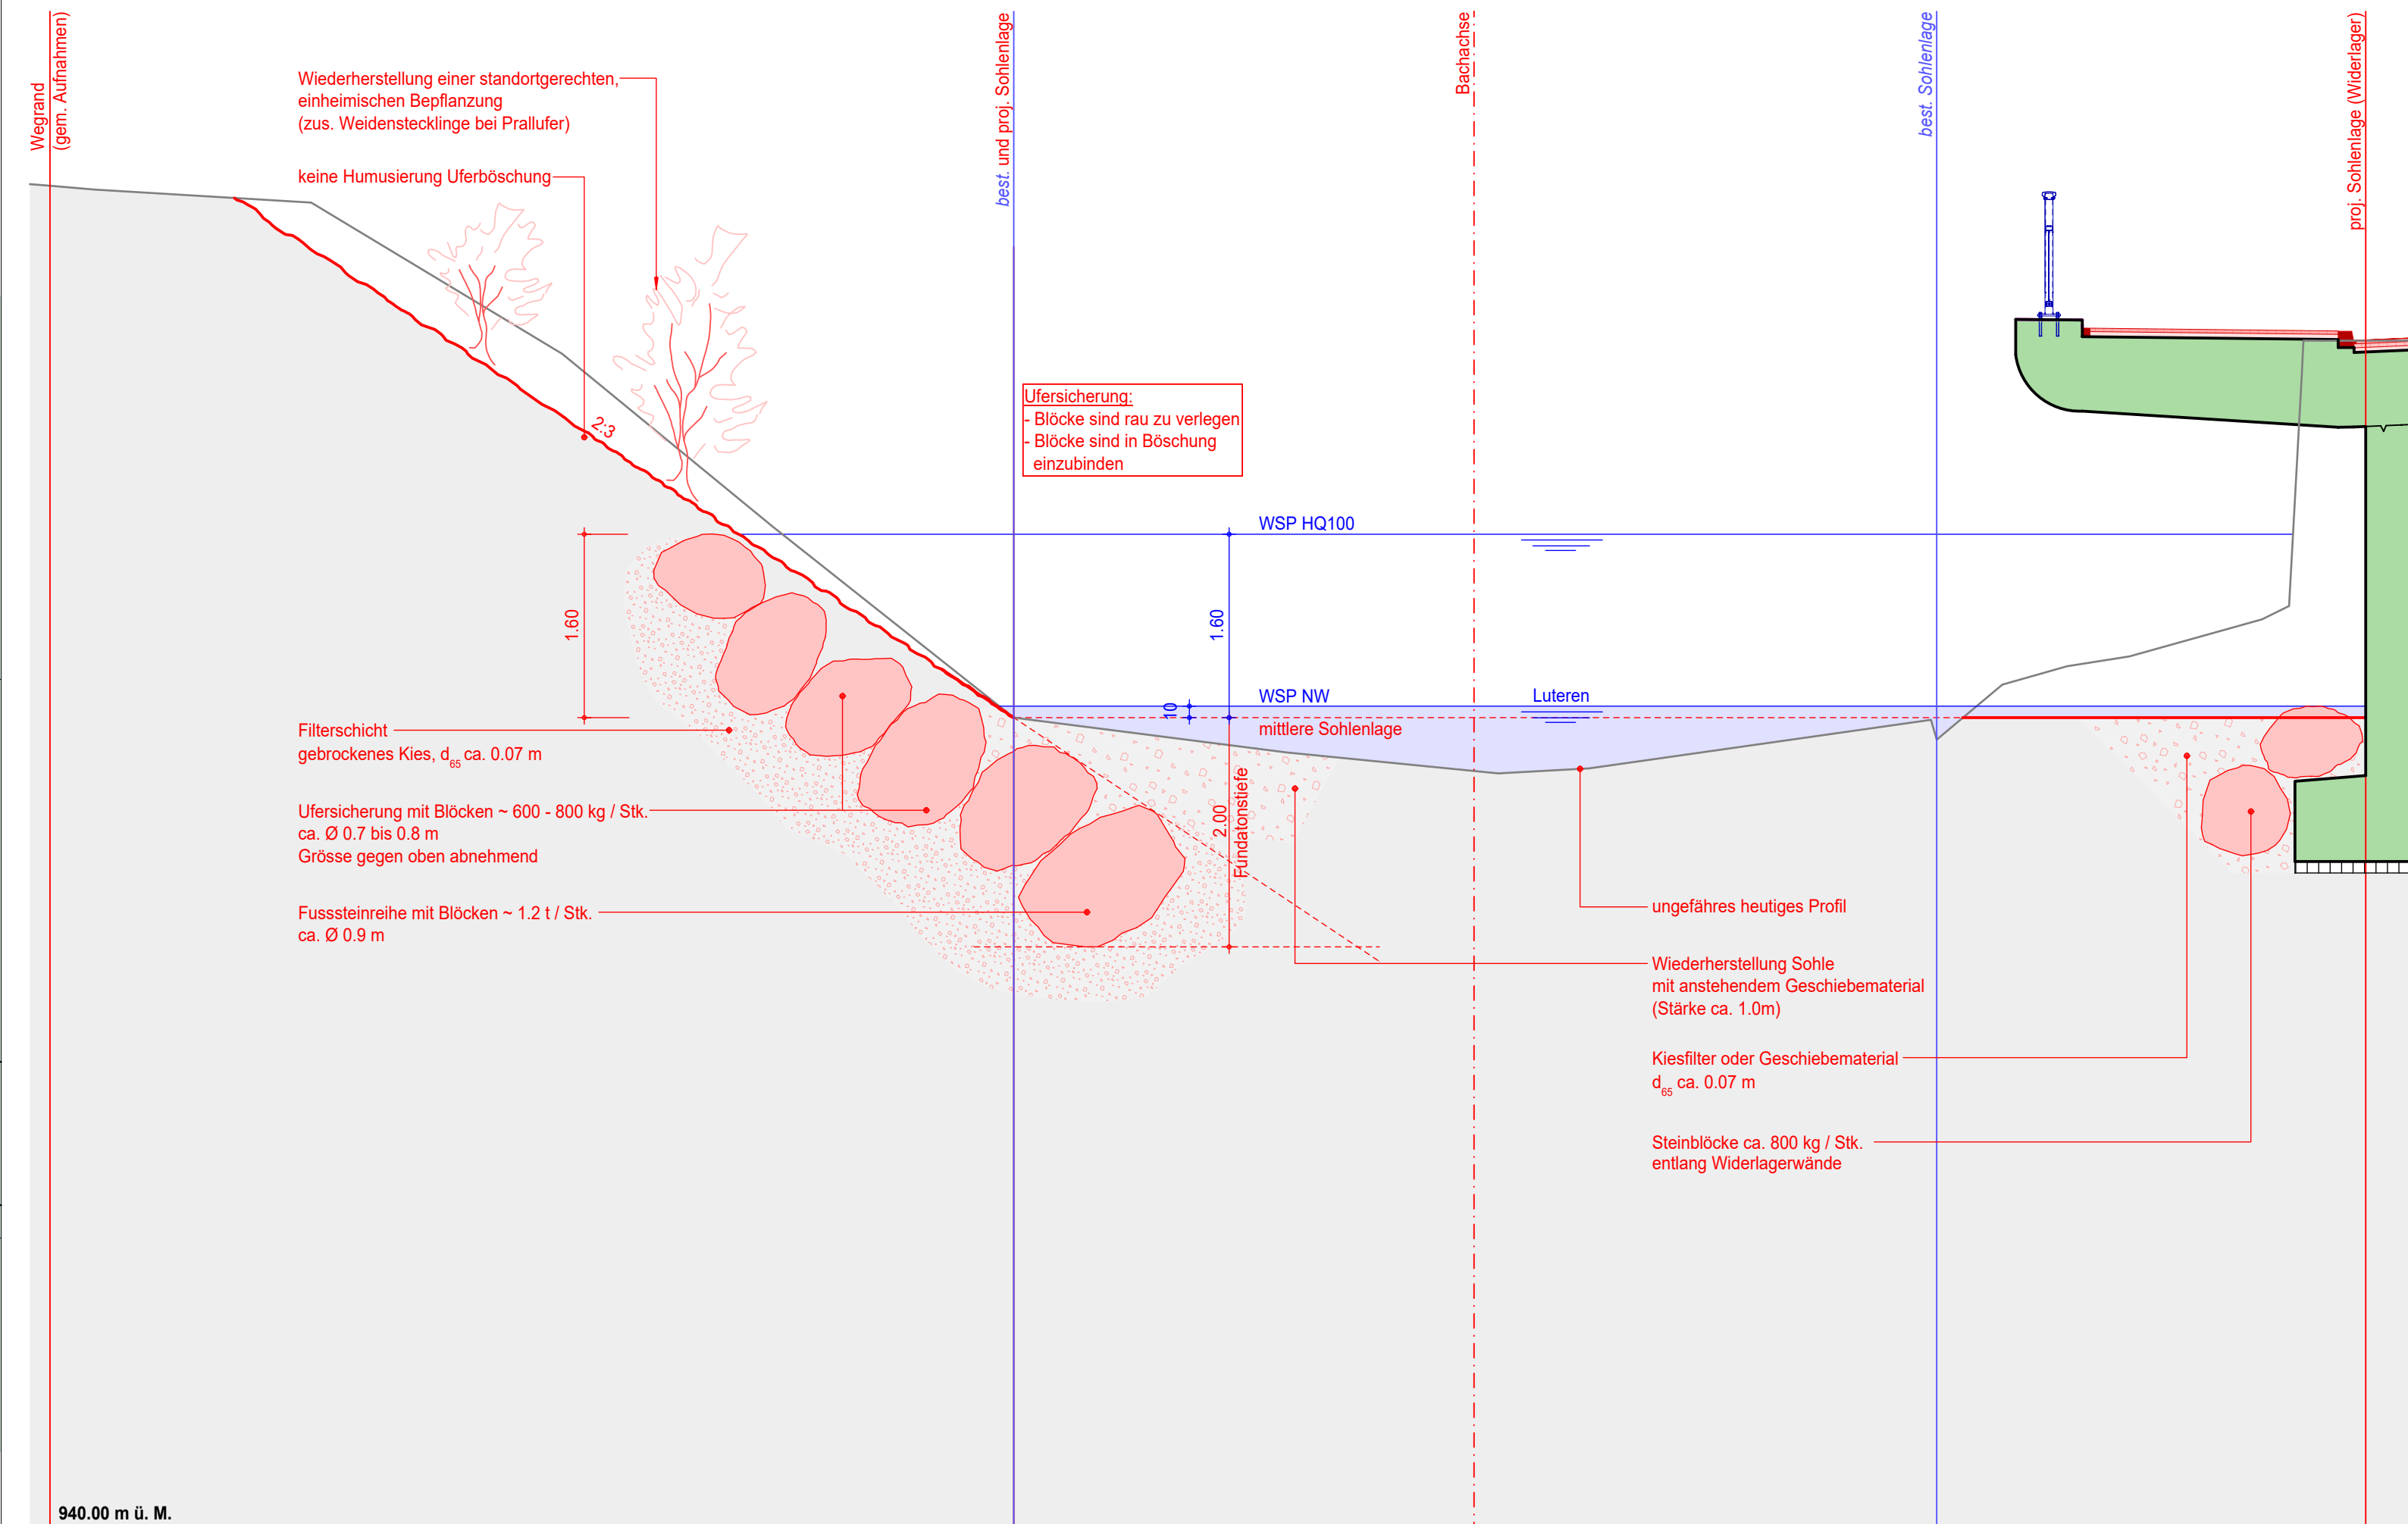

Schnitt 4-4, 1:100

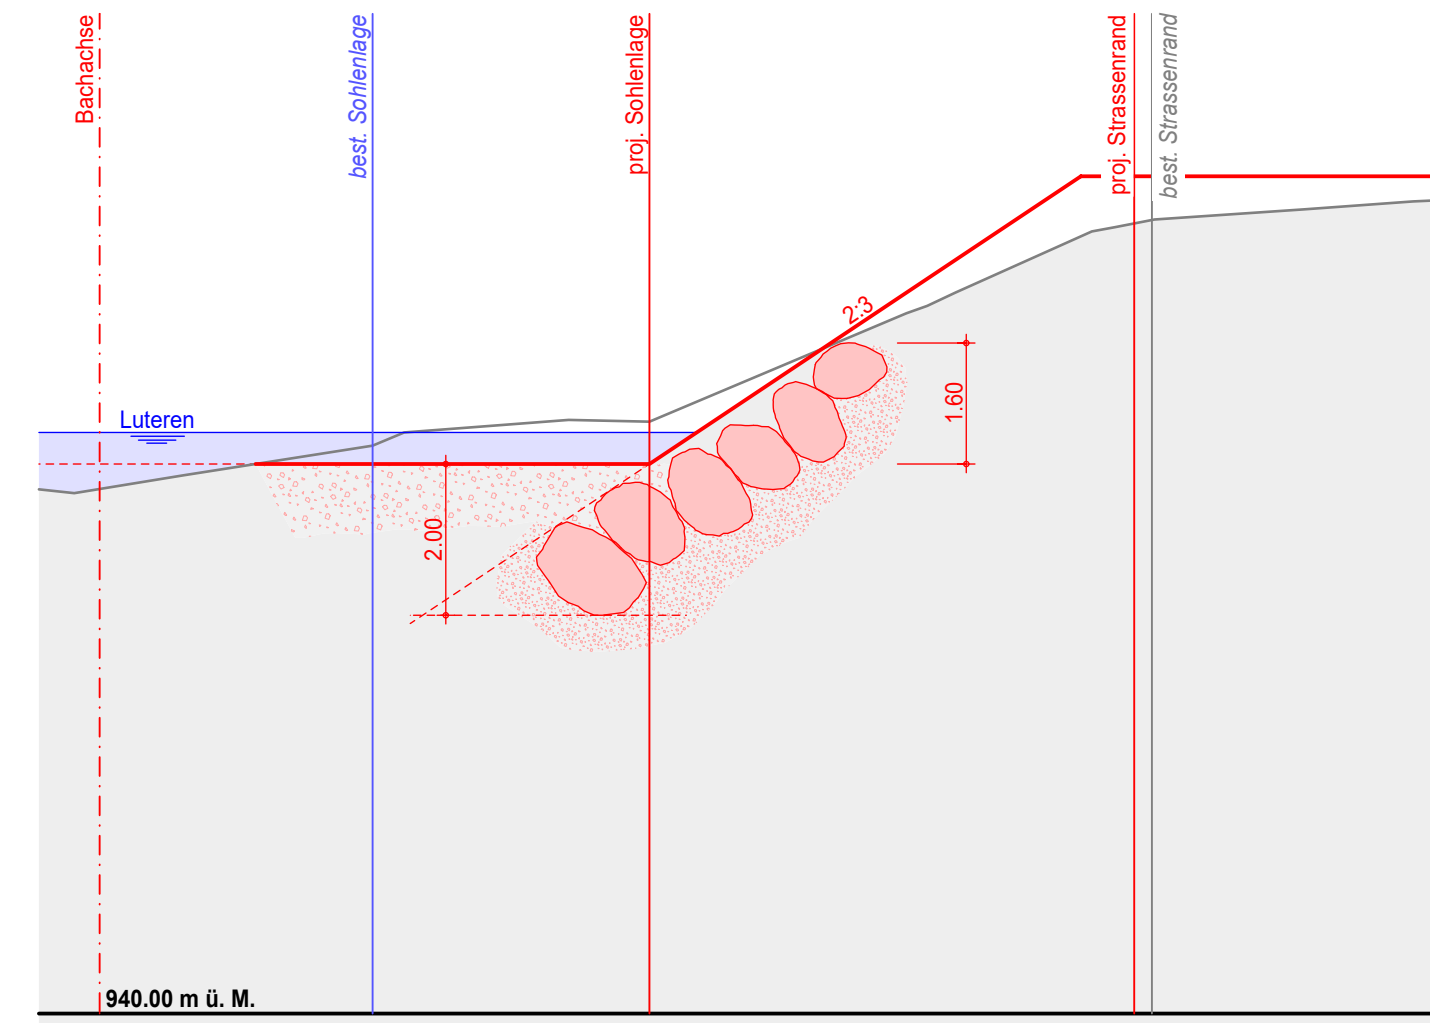

Schnitt 6-6, 1:100

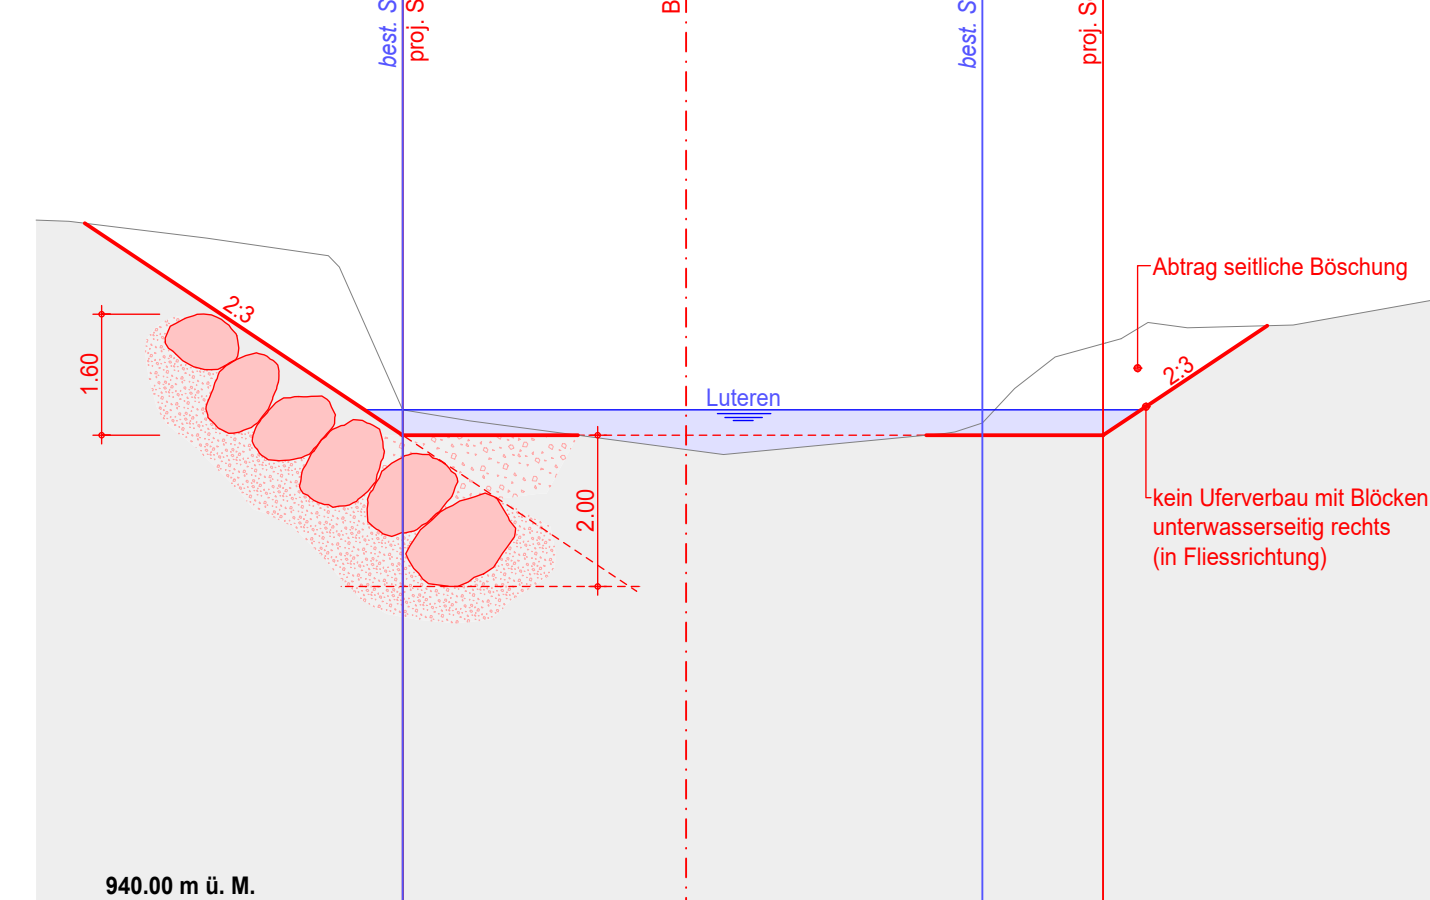

Schnitt 5-5, 1:100

