




Kantonsstrasse Nr. 55, Neu St. Johann -
 Kantonsgrenze / AR
 RMS-Kilometer 6.018
 Gemeinde Nesslau
 Bauobjekt Ersatz Brücke Luterer, Seebengatter
 Plan, Massstab **Querprofile 1:100**


07-1

Projektverfasser Schällibaum Ingenieure und Architekten Ebnaterstrasse 143, CH-9630 Wetzli Sachbearbeiter: Melanie Rudolf Tel: +41 71 987 60 35 m.rudolf@schallibaum.ch www.schallibaum.ch	Genehmigungsvermerke	vom TBA freigegeben
Plan 02.07-1 Projekt B60.4.055.013 Mn/FGS FinV	Ausfertigung für	Format 60 x 116 cm Fläche 0.70 m ²
Vorstudie Vorprojekt Bauprojekt Genehmigungs- / Auflageprojekt Ausschreibung Ausführungsprojekt Dok. des ausgeführten Werks	Entwurf Gezeichnet Geprüft Datum	rud sho rhy 17.12.2021


km 0+000

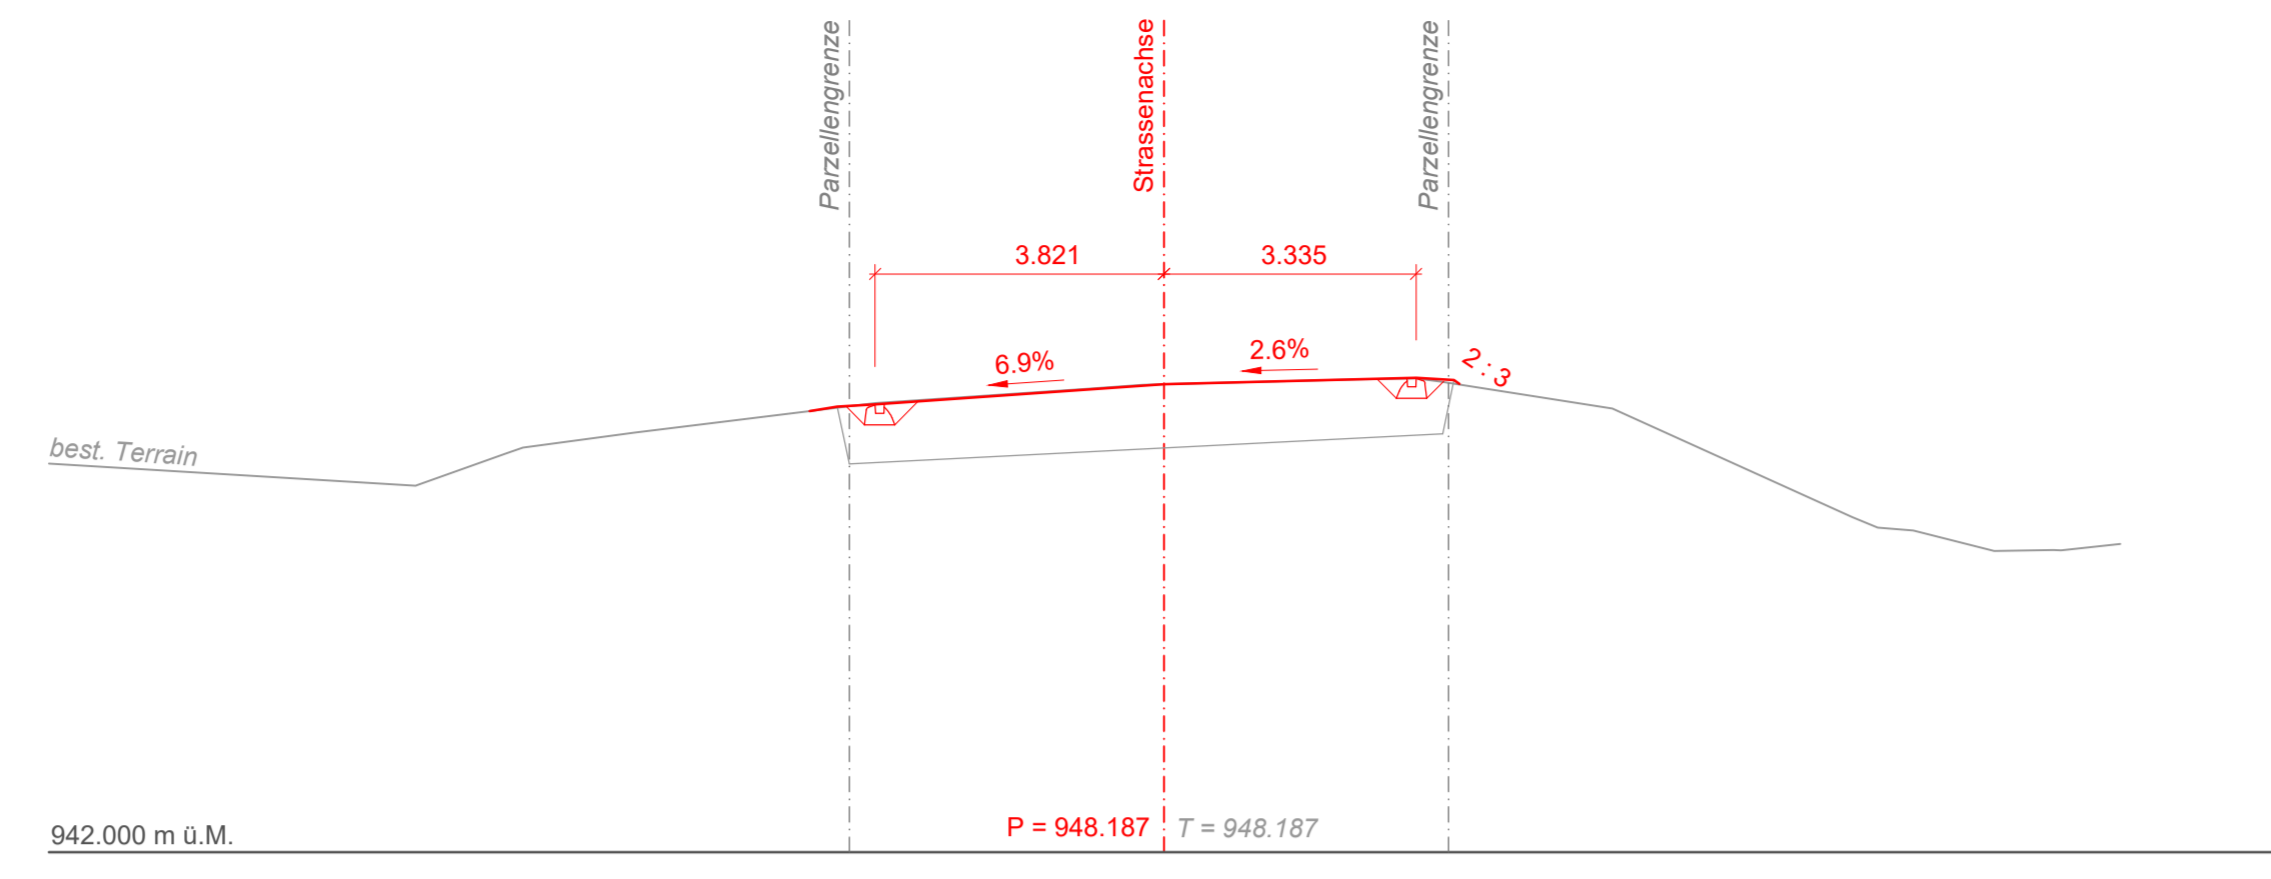


km 0+080

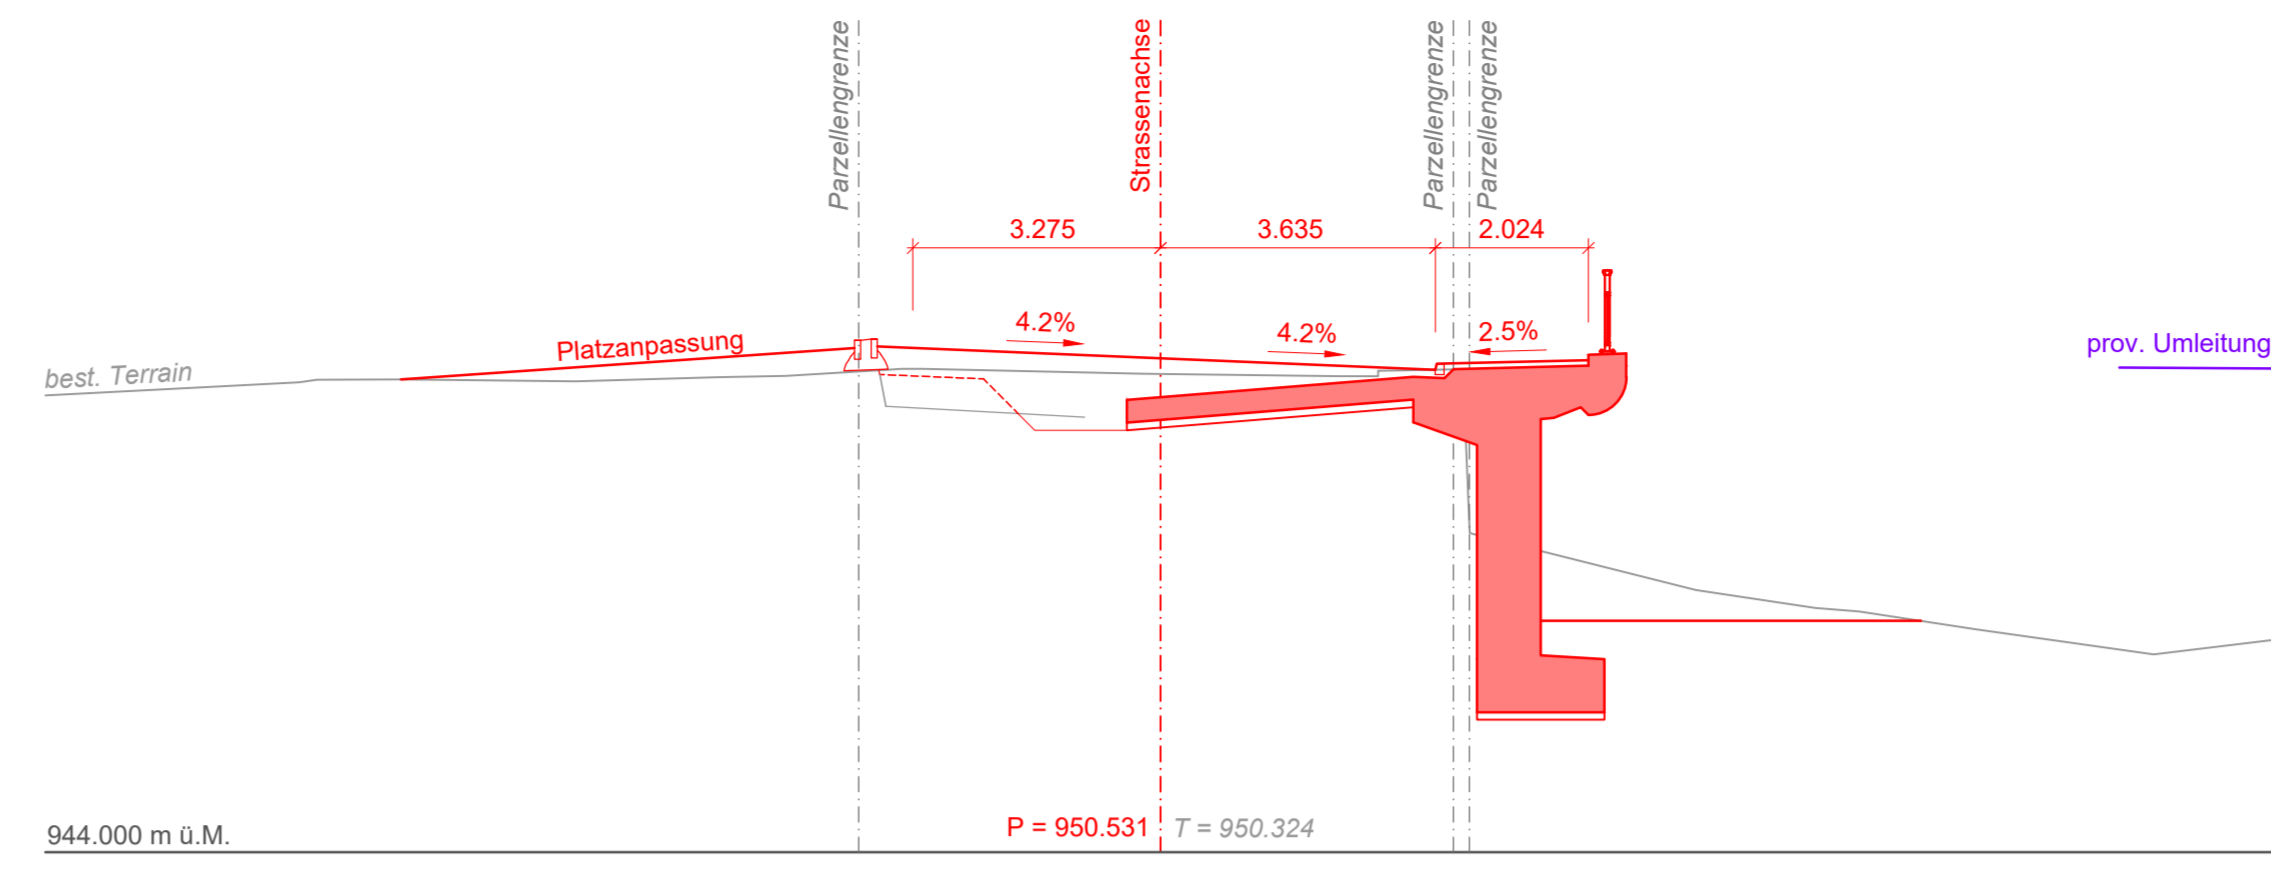


km 0+160

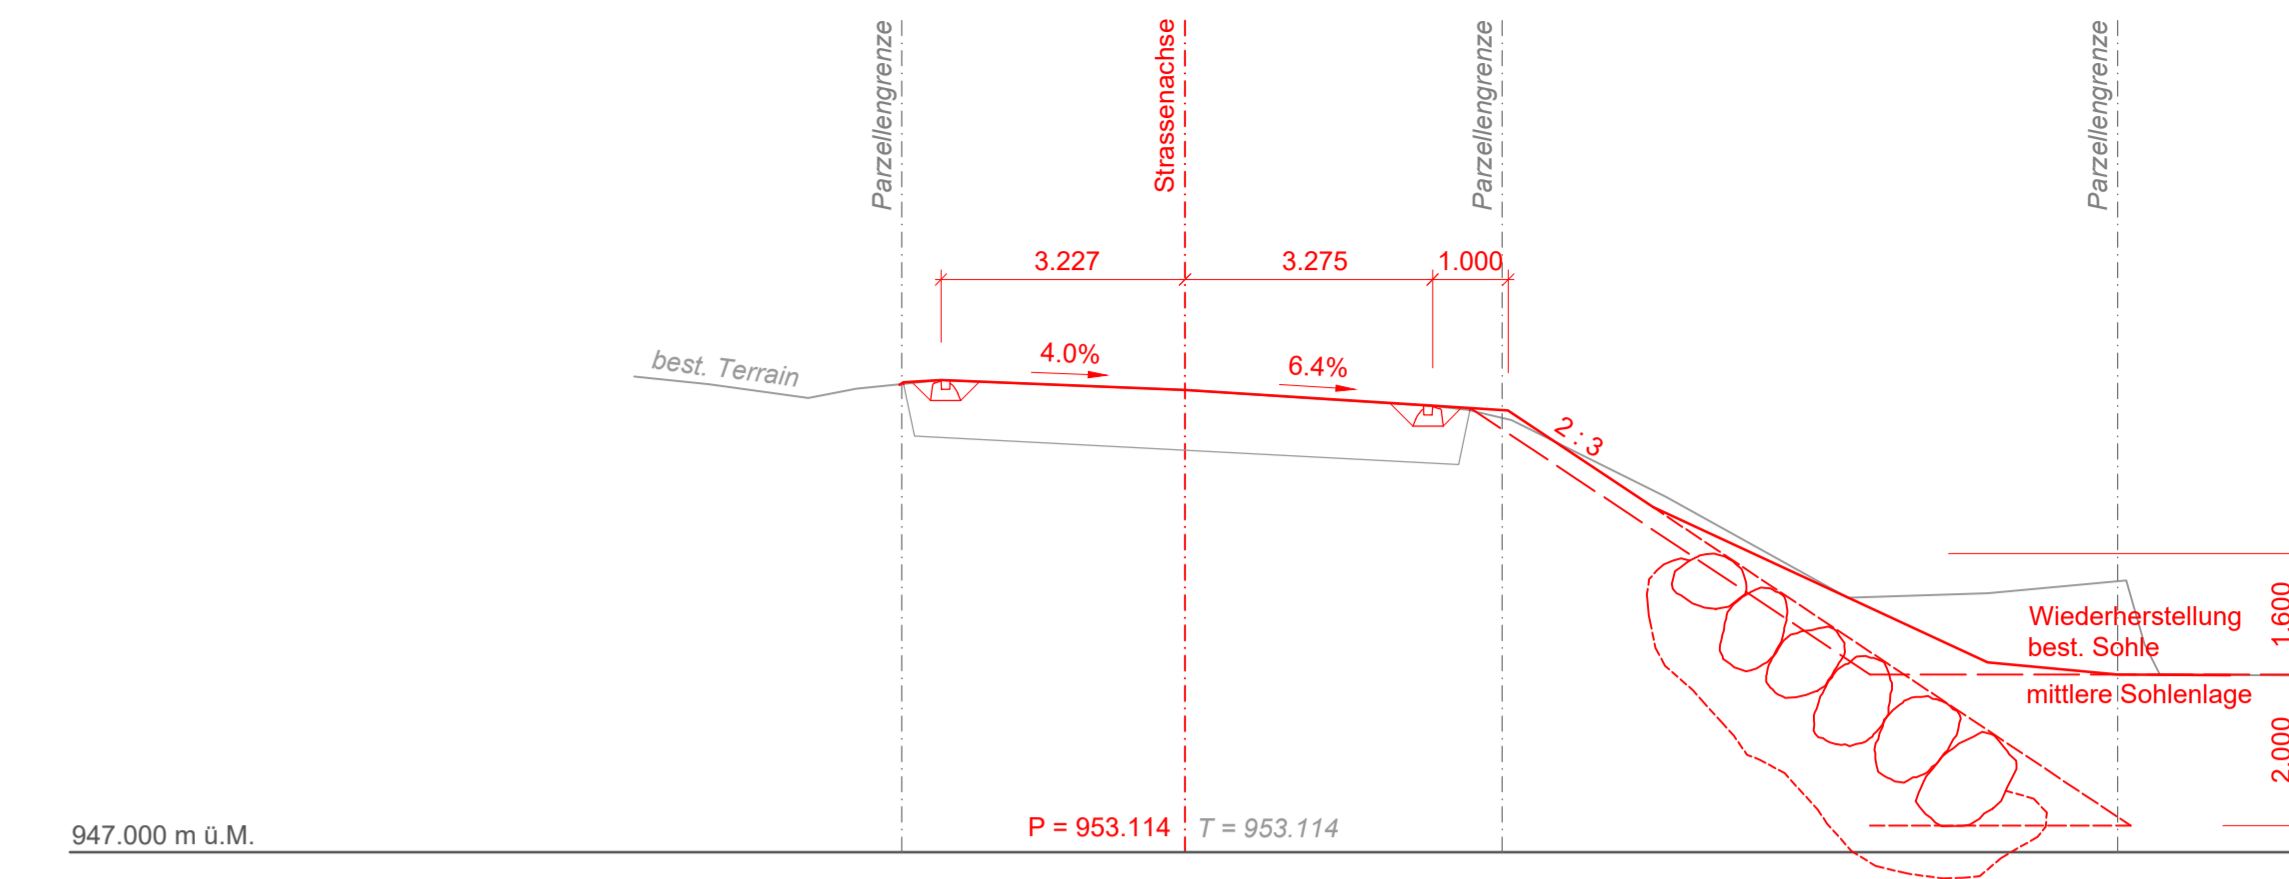


km 0+020

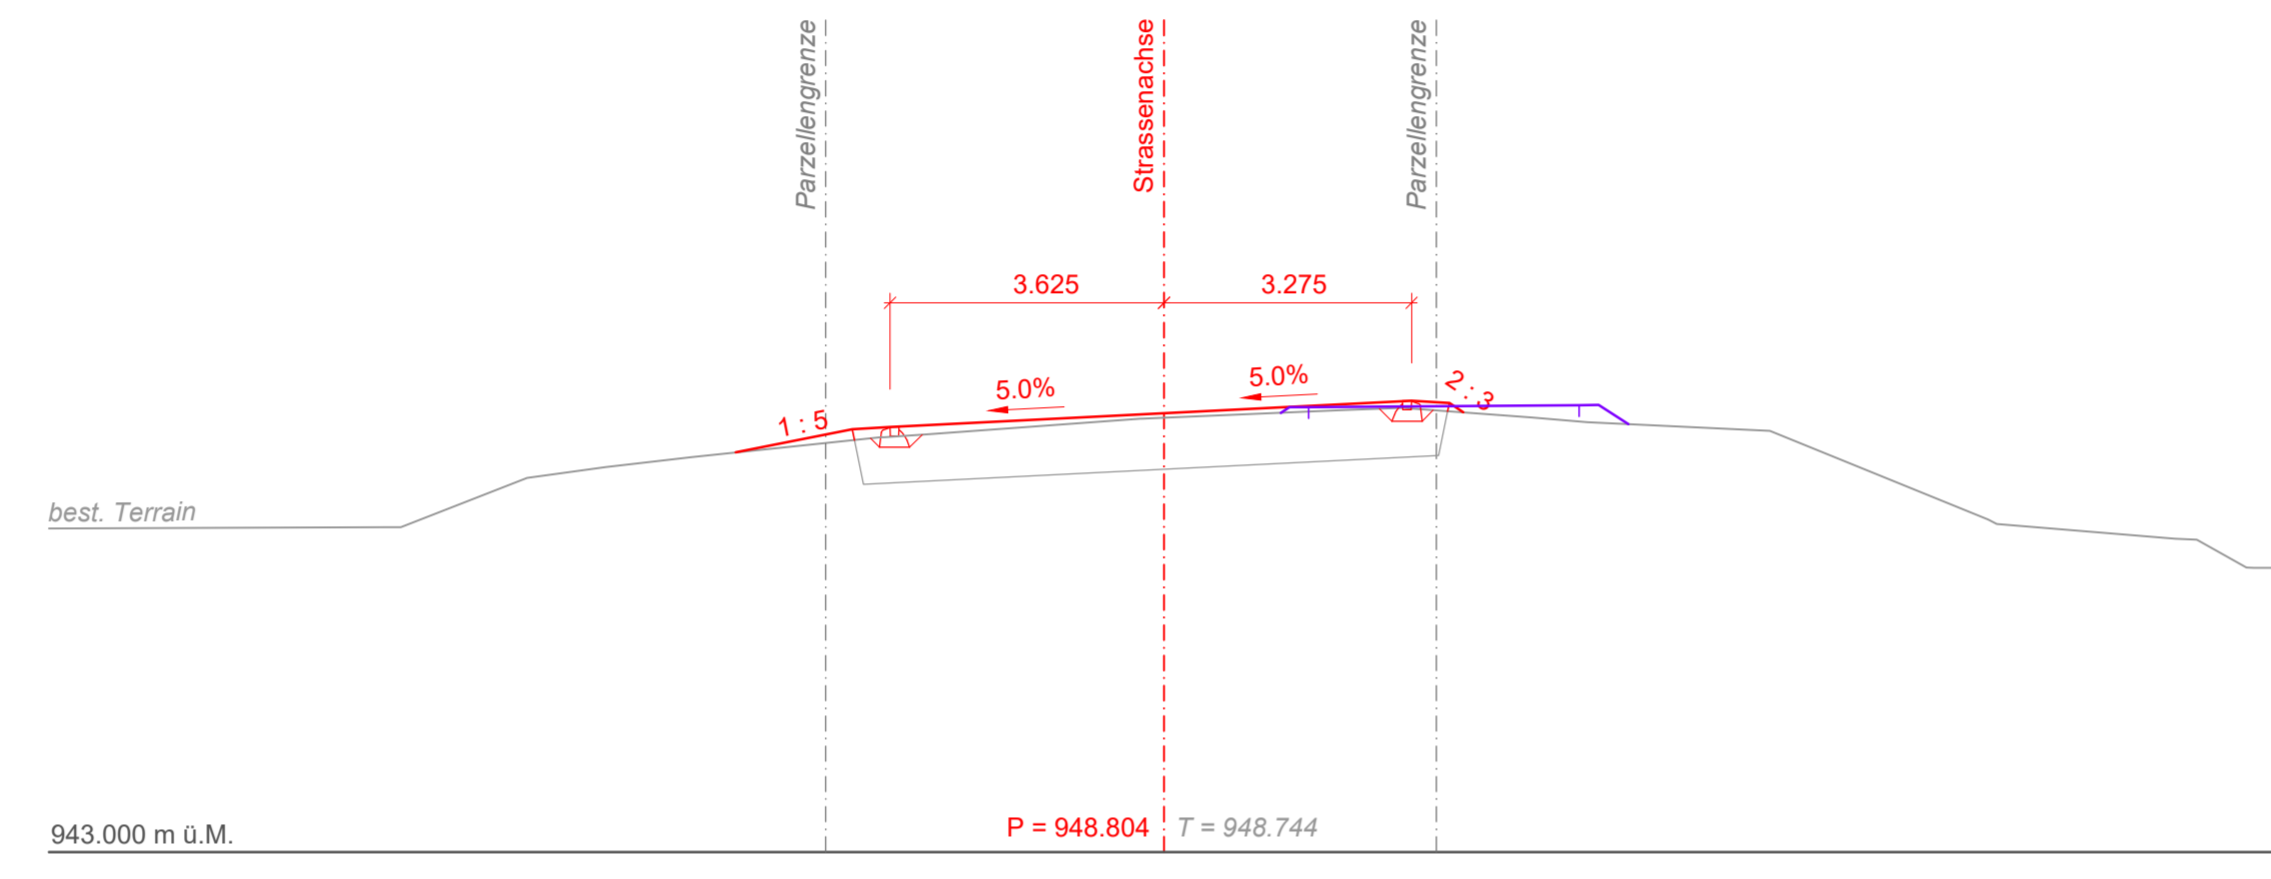


km 0+100

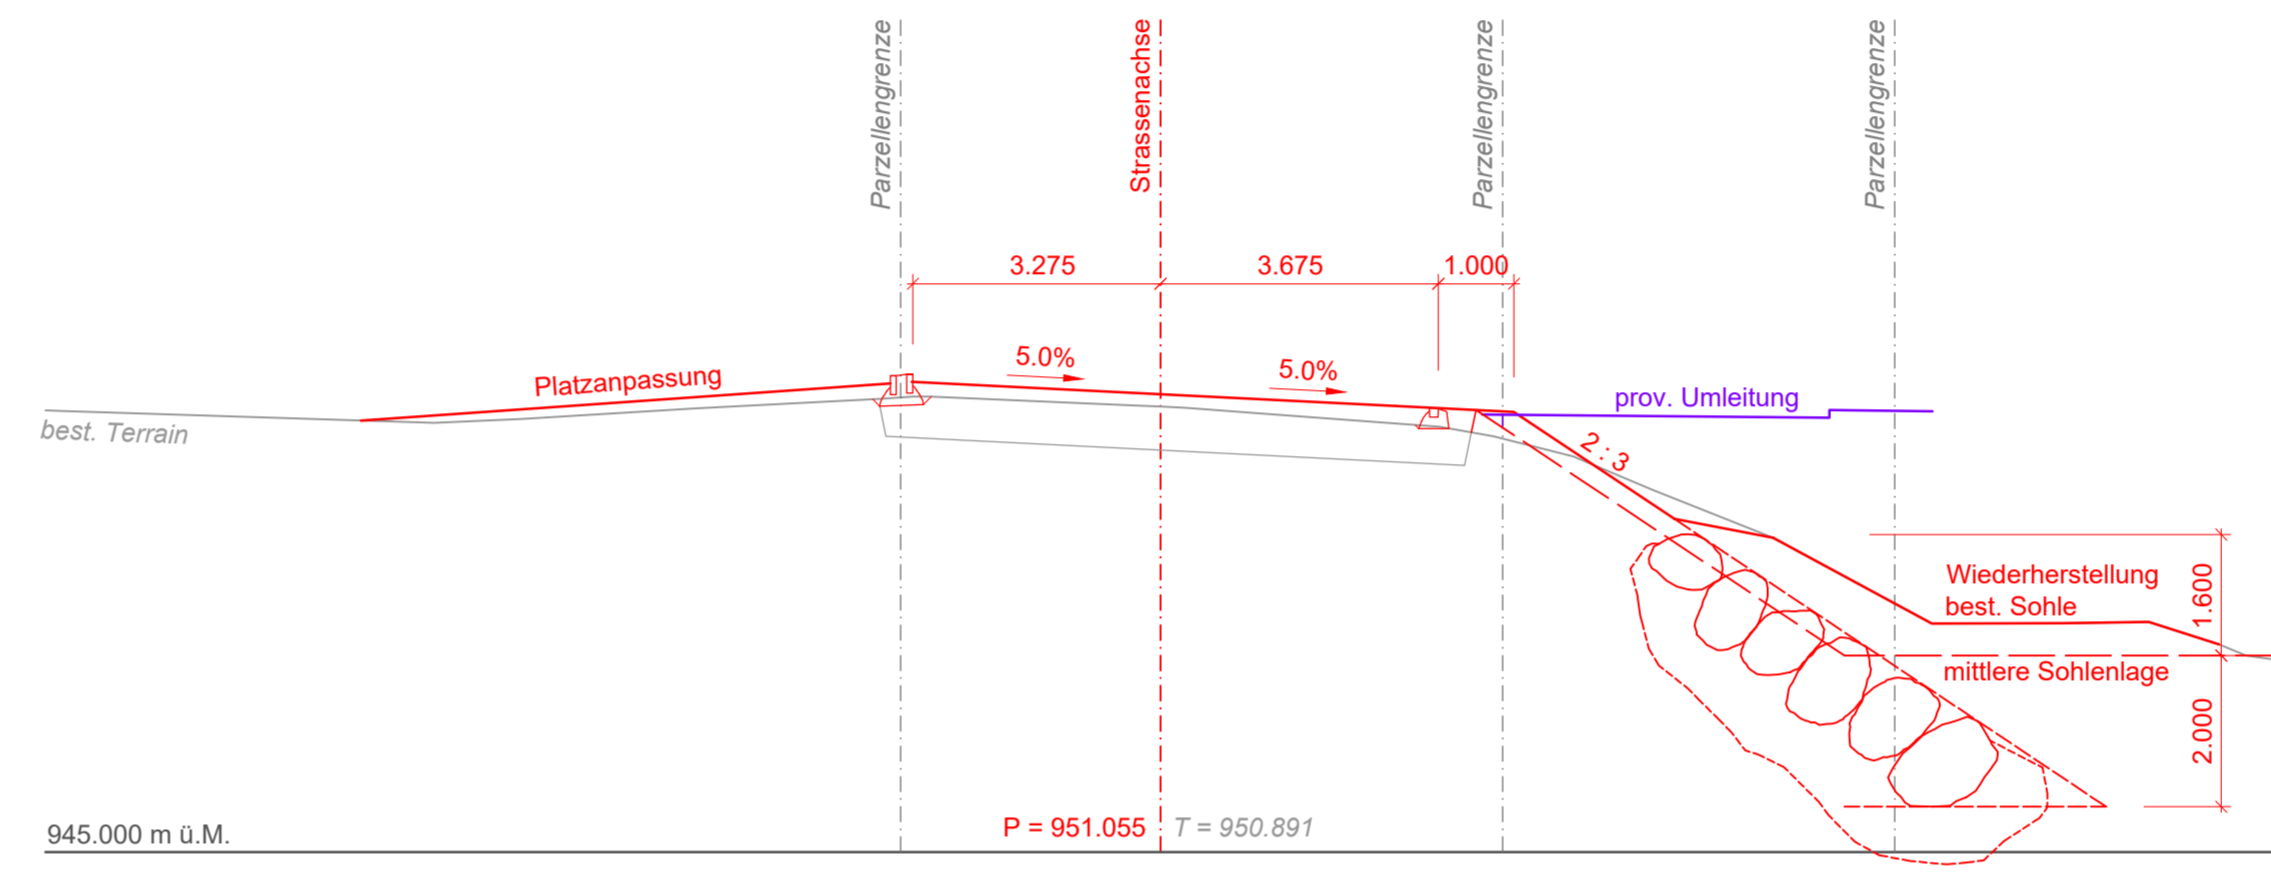


km 0+040

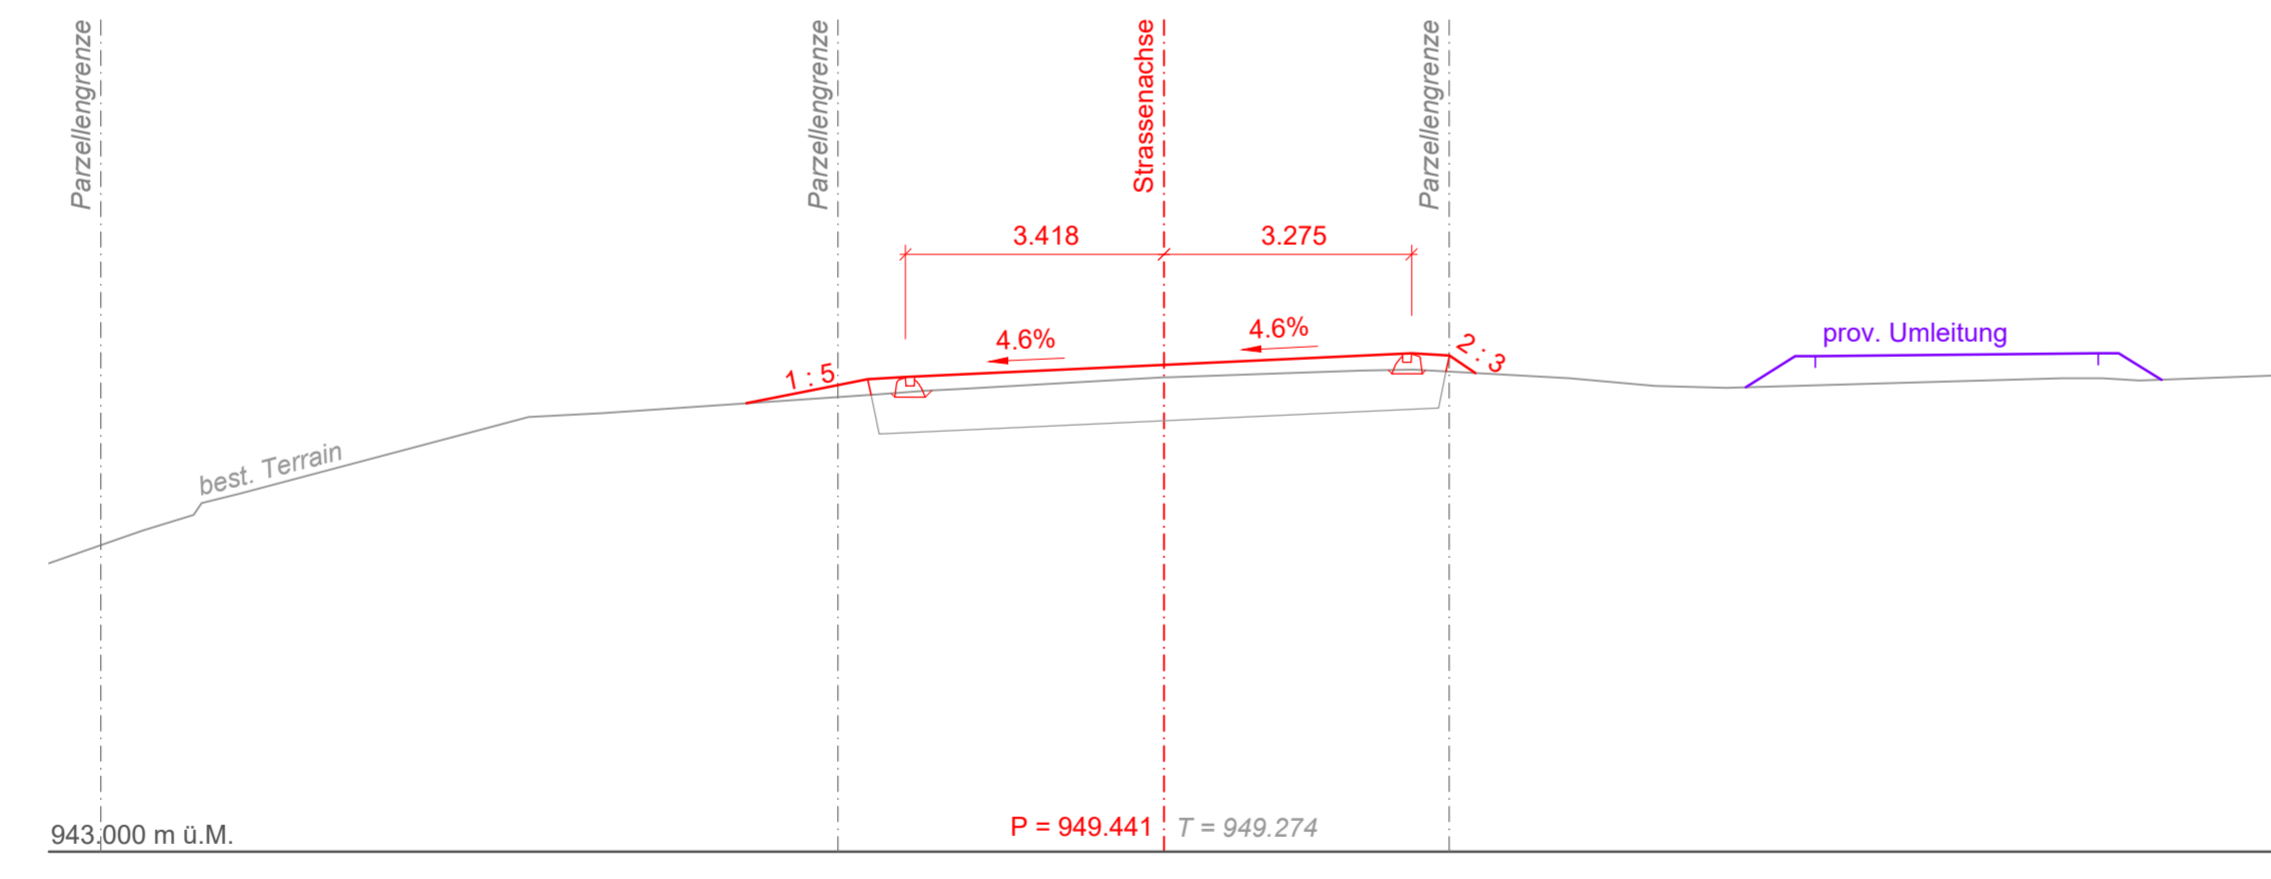

km 0+120

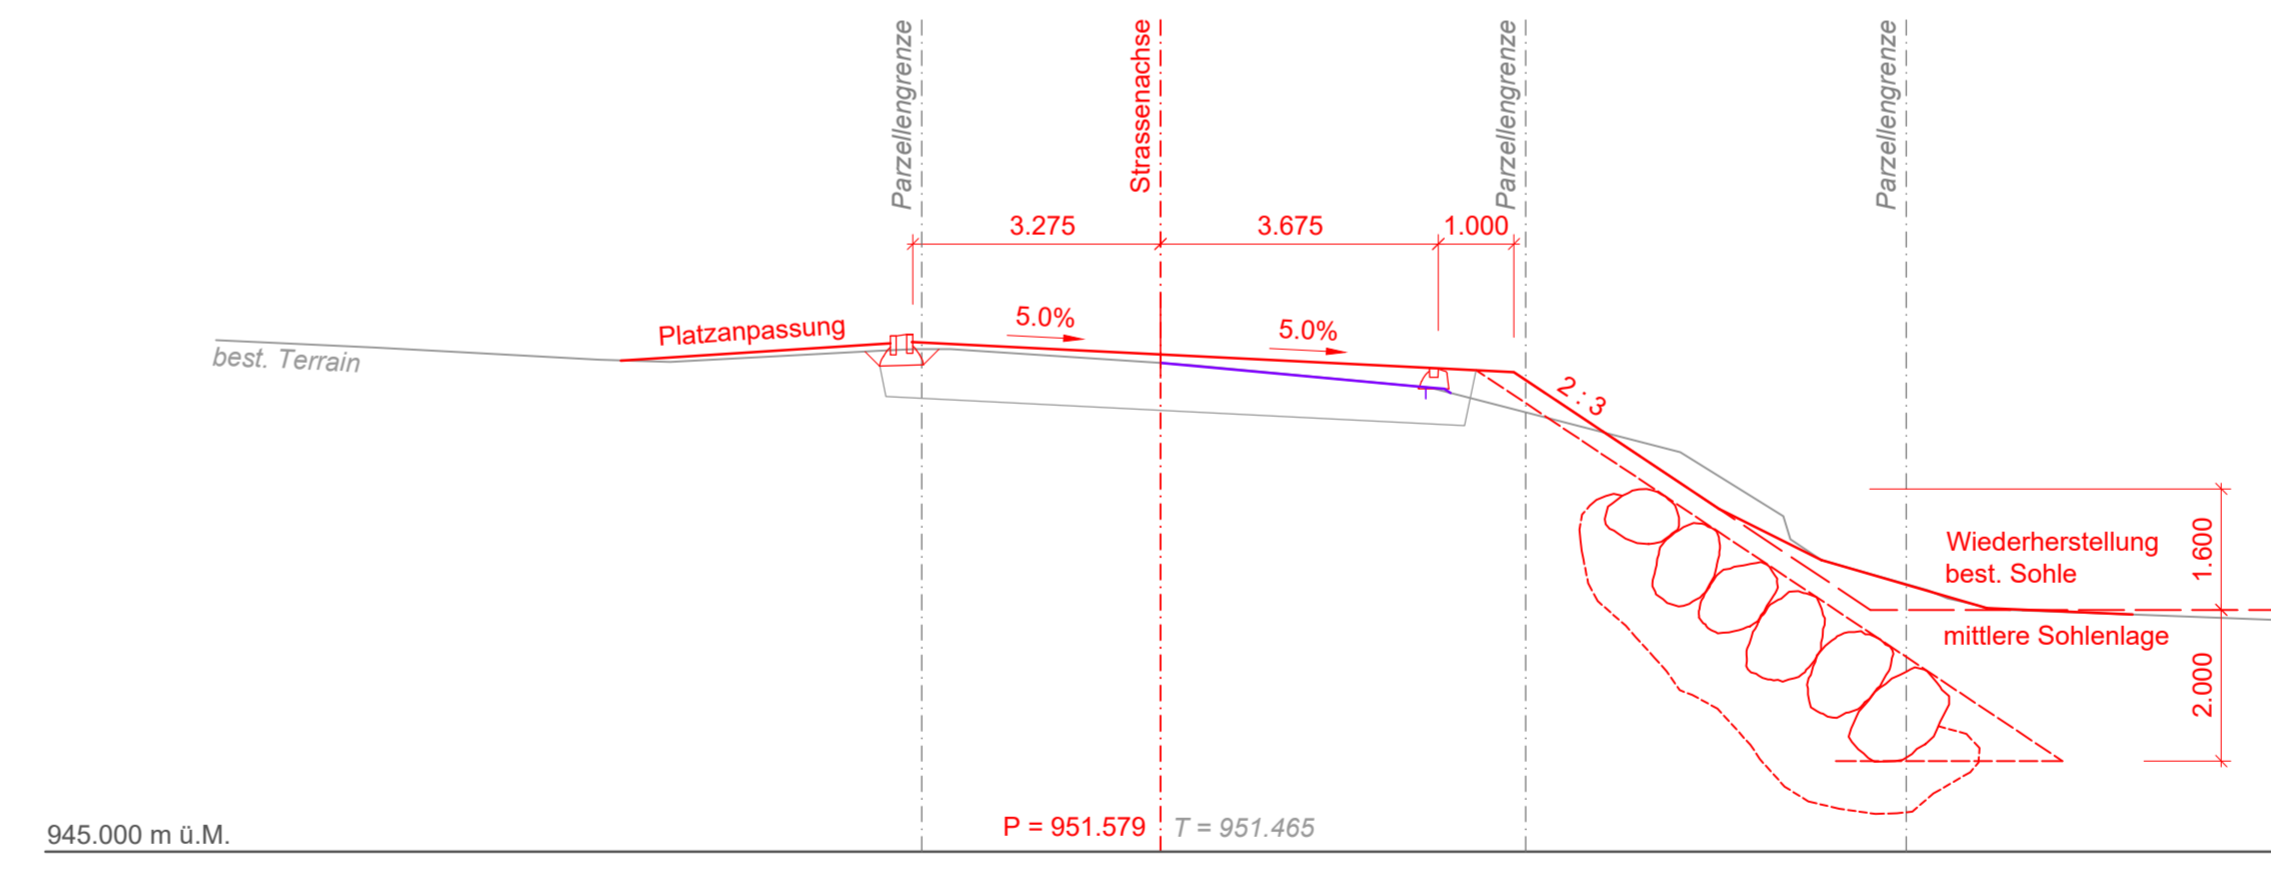

km 0+060

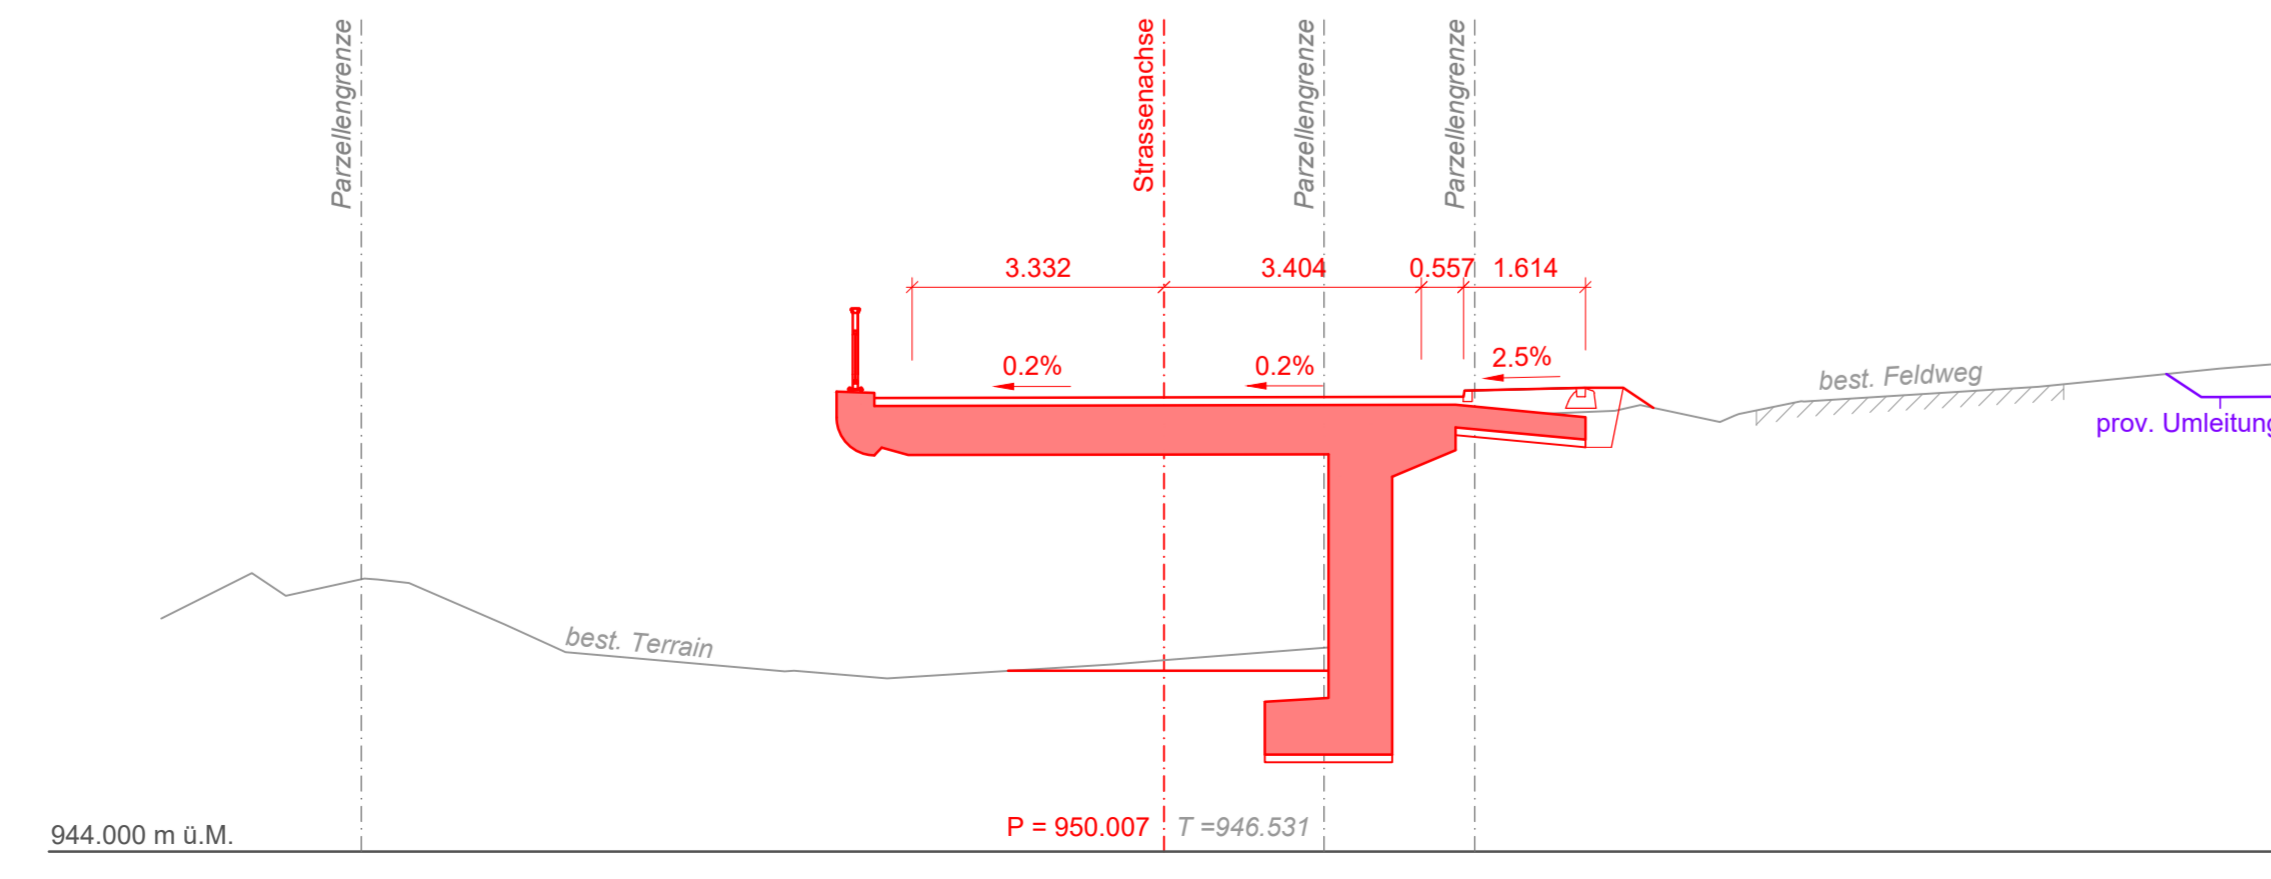

km 0+140

