



Kantonsstrasse Nr. 38, Oberuzwil-Niederuzwil-Oberbüren-Neudorf

RMS-Kilometer 3.193

Gemeinde Oberbüren

Bauobjekt BehiG, Sanierung Bushaltestellen, Kreis 5, Los 5
Haltekante Buchental 1, Richtung Niederhelfenschwil
Haltekante Buchental 2, Richtung Uzwil

Plan, Massstab **Werkleitungen 1:200**

09

Projektverfasser



GEOINFO

GEOINFO Ingenieure AG
Speerstrasse 10
CH-9500 Wil
Telefon 071 932 70 70
ingenieure@geoinfo.ch

Plan Nr. 41011.00031-208

Plan 02.09

Projekt O9.010.008.0004.09/10

Mn/FGS

FinV

Genehmigungsvermerke

vom TBA freigegeben

Plan 02.09

Projekt O9.010.008.0004.09/10

Mn/FGS

FinV


Ausfertigung für

Format 30 x 84 cm

Fläche 0.19 m²

Vorstudie	Entwurf	Gezeichnet	Geprüft	Datum
Vorprojekt	HenK	WehT/NagM	HenK	08.12.2023

Bauprojekt
Genehmigungs- / Auflageprojekt
Ausschreibung
Ausführungsprojekt
Dok. des ausgeführten Werks

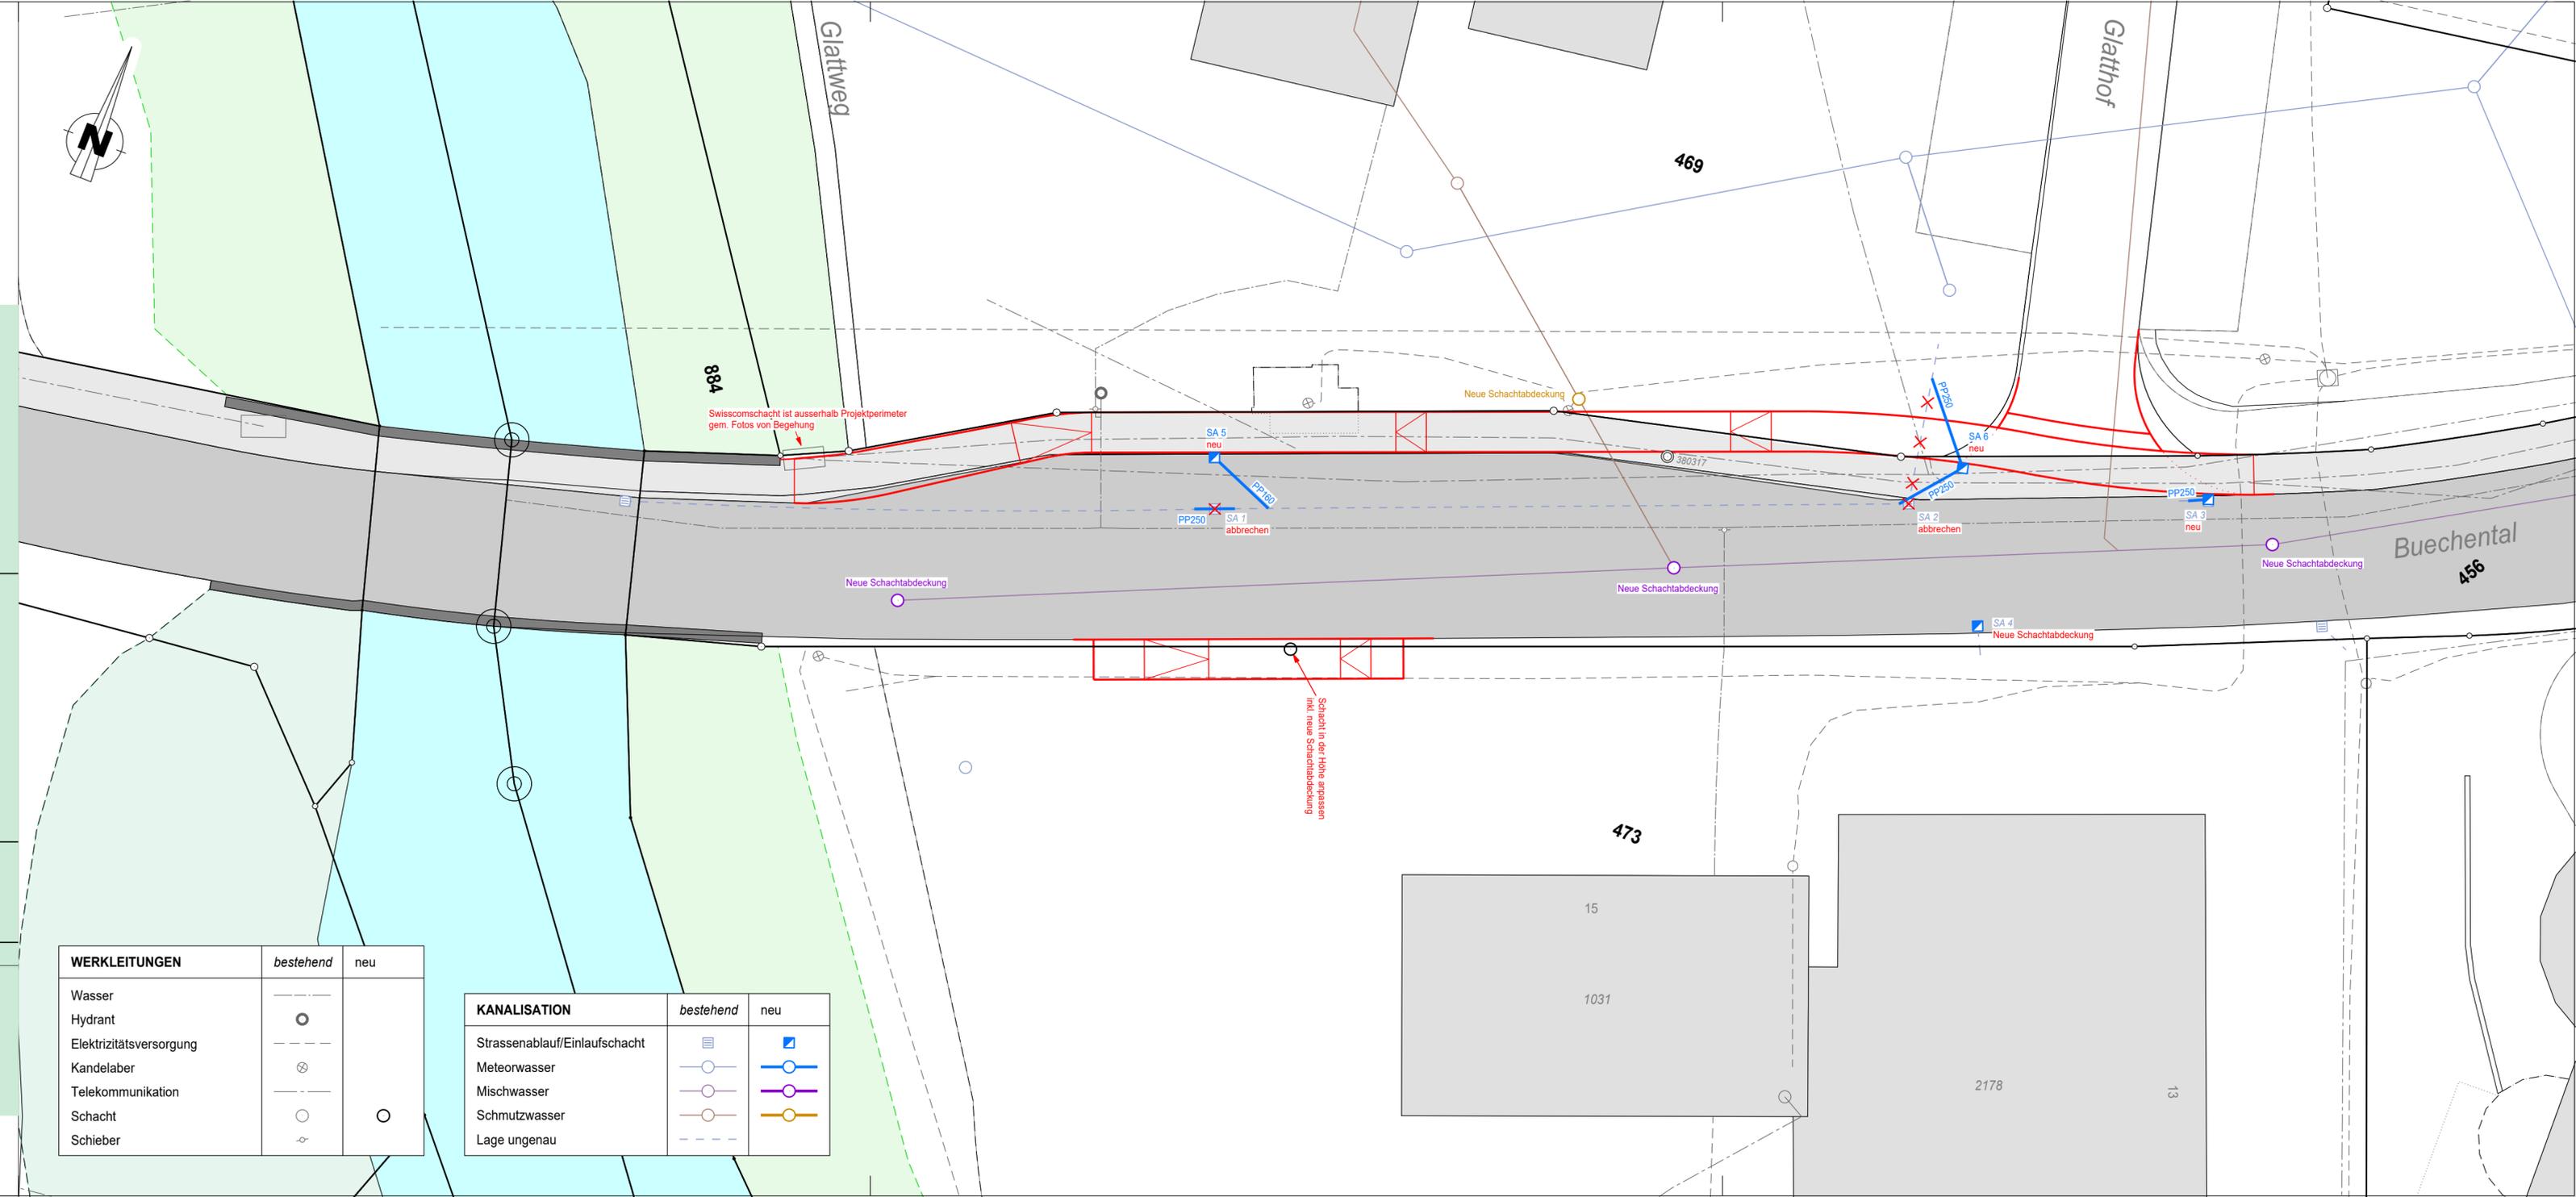

WERKLEITUNGEN	bestehend	neu
Wasser	---	
Hydrant	○	
Elektrizitätsversorgung	---	
Kandelaber	⊗	
Telekommunikation	---	
Schacht	○	○
Schieber	~	

KANALISATION	bestehend	neu
Strassenablauf/Einlaufschacht	■	■
Meteorwasser	○	○
Mischwasser	○	○
Schmutzwasser	○	○
Lage ungenau	---	---