



Kantonsstrasse	Nr. 7, Walenstadt - Murg	06
RMS-Kilometer	17.956 - 18.034	
Gemeinde	Quarten	
Baubjekt	FGS 1826, Bahnhof Unterterzen (BehiG)	
Plan, Massstab	Normalprofil 1:50	


Projektverfasser	Genehmigungsvermerke	vom TBA freigegeben
Tiefbauamt Kanton St.Gallen Strassen- und Kunstbauten Lämmli Brunnenstrasse 54 9001 St.Gallen T 058 229 30 57 www.tiefbau.sg.ch	Entwurf	

Plan 01.06	Ausfertigung für	Format 30 x 63 cm
Projekt O9.010.005.4101		Fläche 0.19 m ²
Mn/FGS		
FinV		

Vorstudie	Entwurf	Gezeichnet	Geprüft	Datum
Vorprojekt	JaA	JaA	KIS	28.06.2021
Bauprojekt	JaA	ArN	KIS	25.04.2022
Genehmigungs- / Auflageprojekt				
Ausschreibung				
Ausführungsprojekt				
Dok. des ausgeführten Werks				

Normalprofil 1

km 34.78

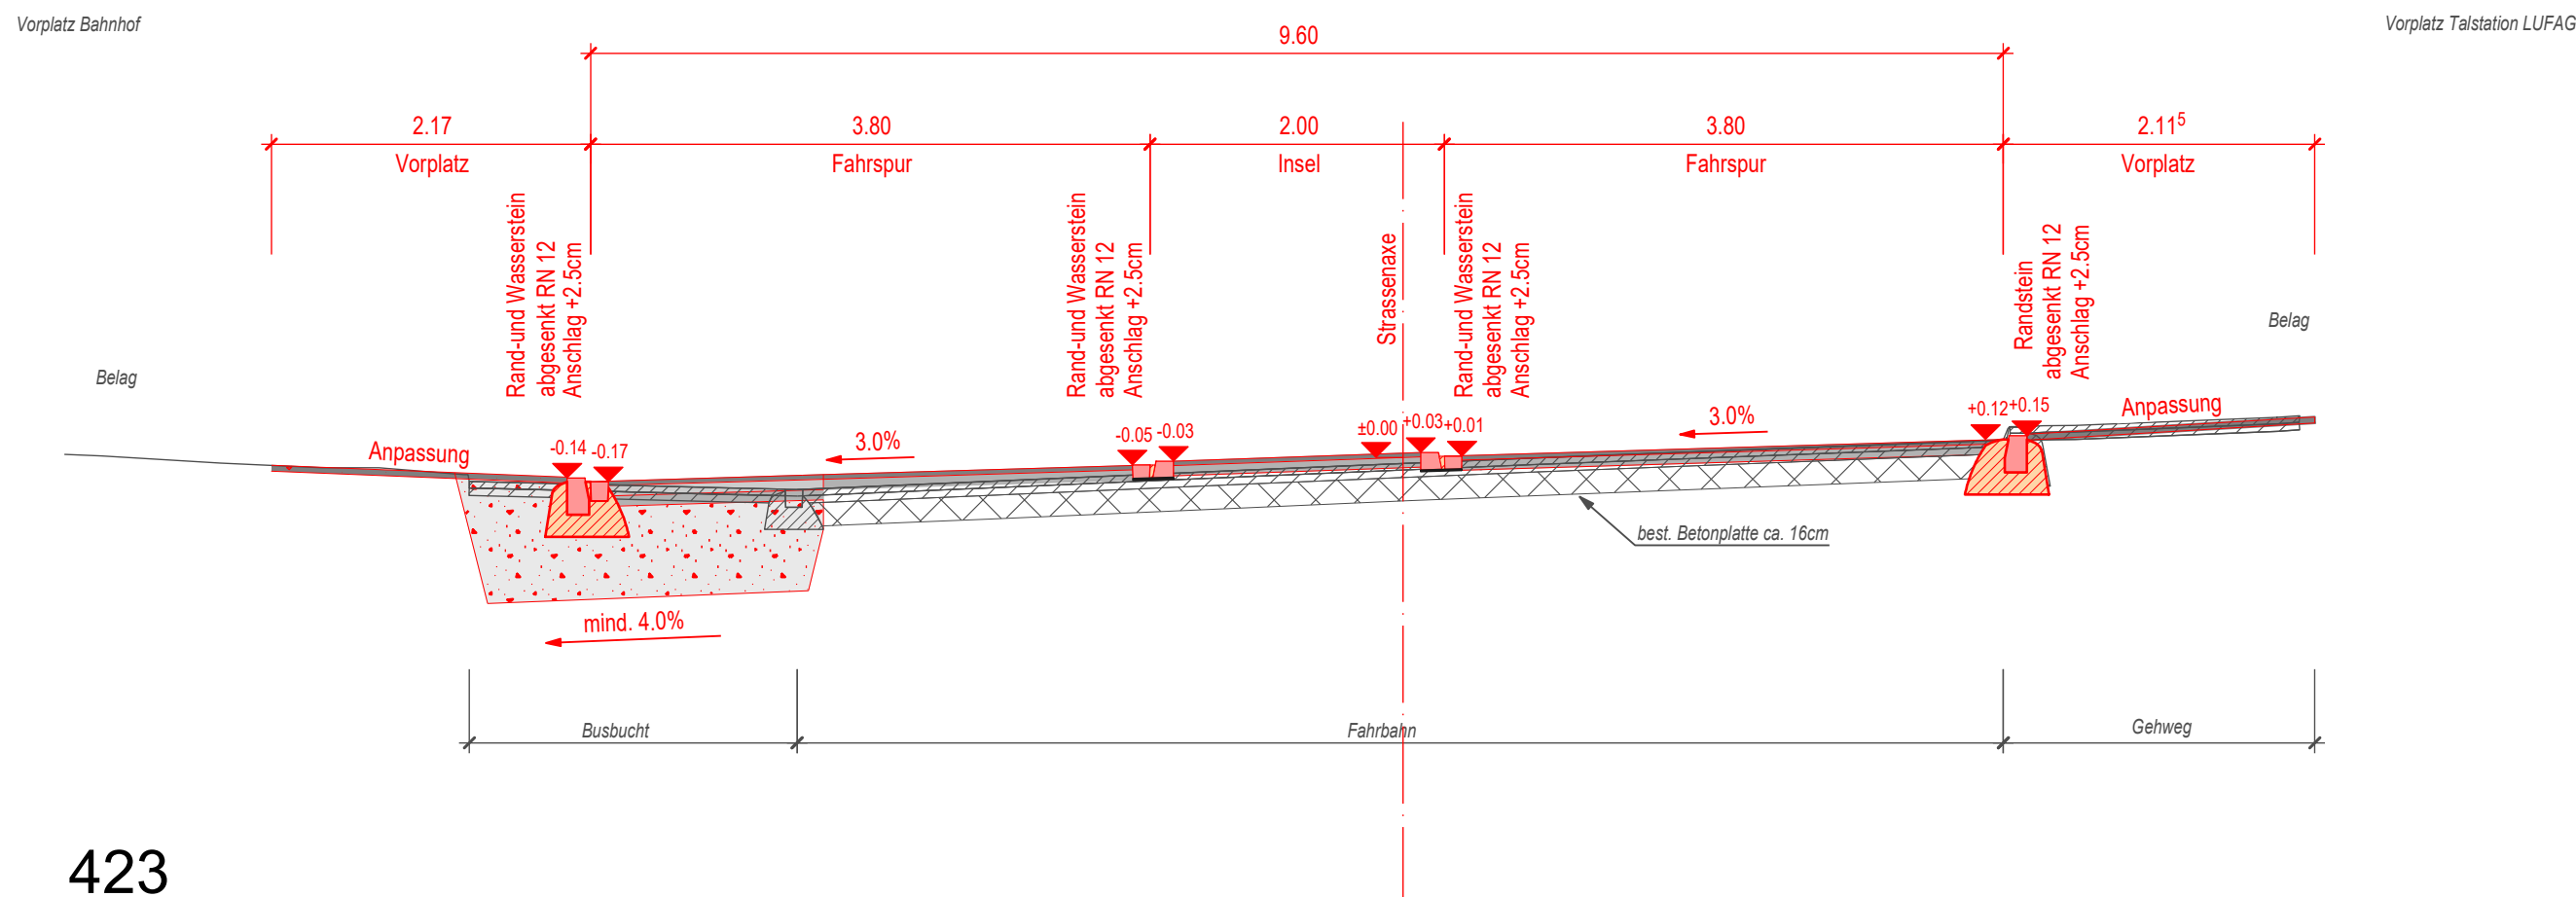

423

Fahrbahn Vollausbau			
Deckschicht	SDA 8-12/16	PmB 45/80-65 (CH-E)	3.0 cm
Binderschicht	ACB 22S	B50/70	7.0 cm
Tragschicht	ACT 22S	B50/70	7.0 cm
Fundationsschicht	RCB 0/45 OC85		mind. 53.0 cm
Geotextil			
Total Oberbau			<u>mind. 70.00 cm</u>

Oberbau Fahrbahn Belagersatz			
Deckschicht	SDA 8-12/16	PmB 45/80-65 (CH-E)	3.0 cm
Binderschicht	ACB 22S	B50/70	7.0 cm
best. Betonplatte			16.0 cm
Total Oberbau			<u>mind. 26.0 cm</u>