



Kantonsstrasse Nr. 15, Ricken - Eschenbach - Jona

RMS-Kilometer 12.060 - 12.160

Gemeinde Rapperswil-Jona

06

Bauprojekt FGS 872, Käserei

Plan, Massstab Normalprofile 1:50

Projektverfasser Genehmigungsvermerke vom TBA freigegeben



Frei + Krauer AG
 Ingenieurbüro für Tiefbau
 und Wasserversorgung
 Mythenstrasse 17
 8640 Rapperswil
 T 055 220 00 90
 www.frei-krauer.ch
 F+K Projekt-Nr. 9407-253

Plan 02.06
 Projekt 09.010.005.5201
 Mn/FGS 0872
 FinV

Ausfertigung für Format 30 x 105 cm
 Fläche 0.315 m²

	Entwurf	Gezeichnet	Geprüft	Datum
Vorstudie				
Vorprojekt	ZF	ZF	Ba	Oktober 2022

Bauprojekt	
Genehmigungs- / Auflageprojekt	
Ausschreibung	
Ausführungsprojekt	
Dok. des ausgeführten Werks	

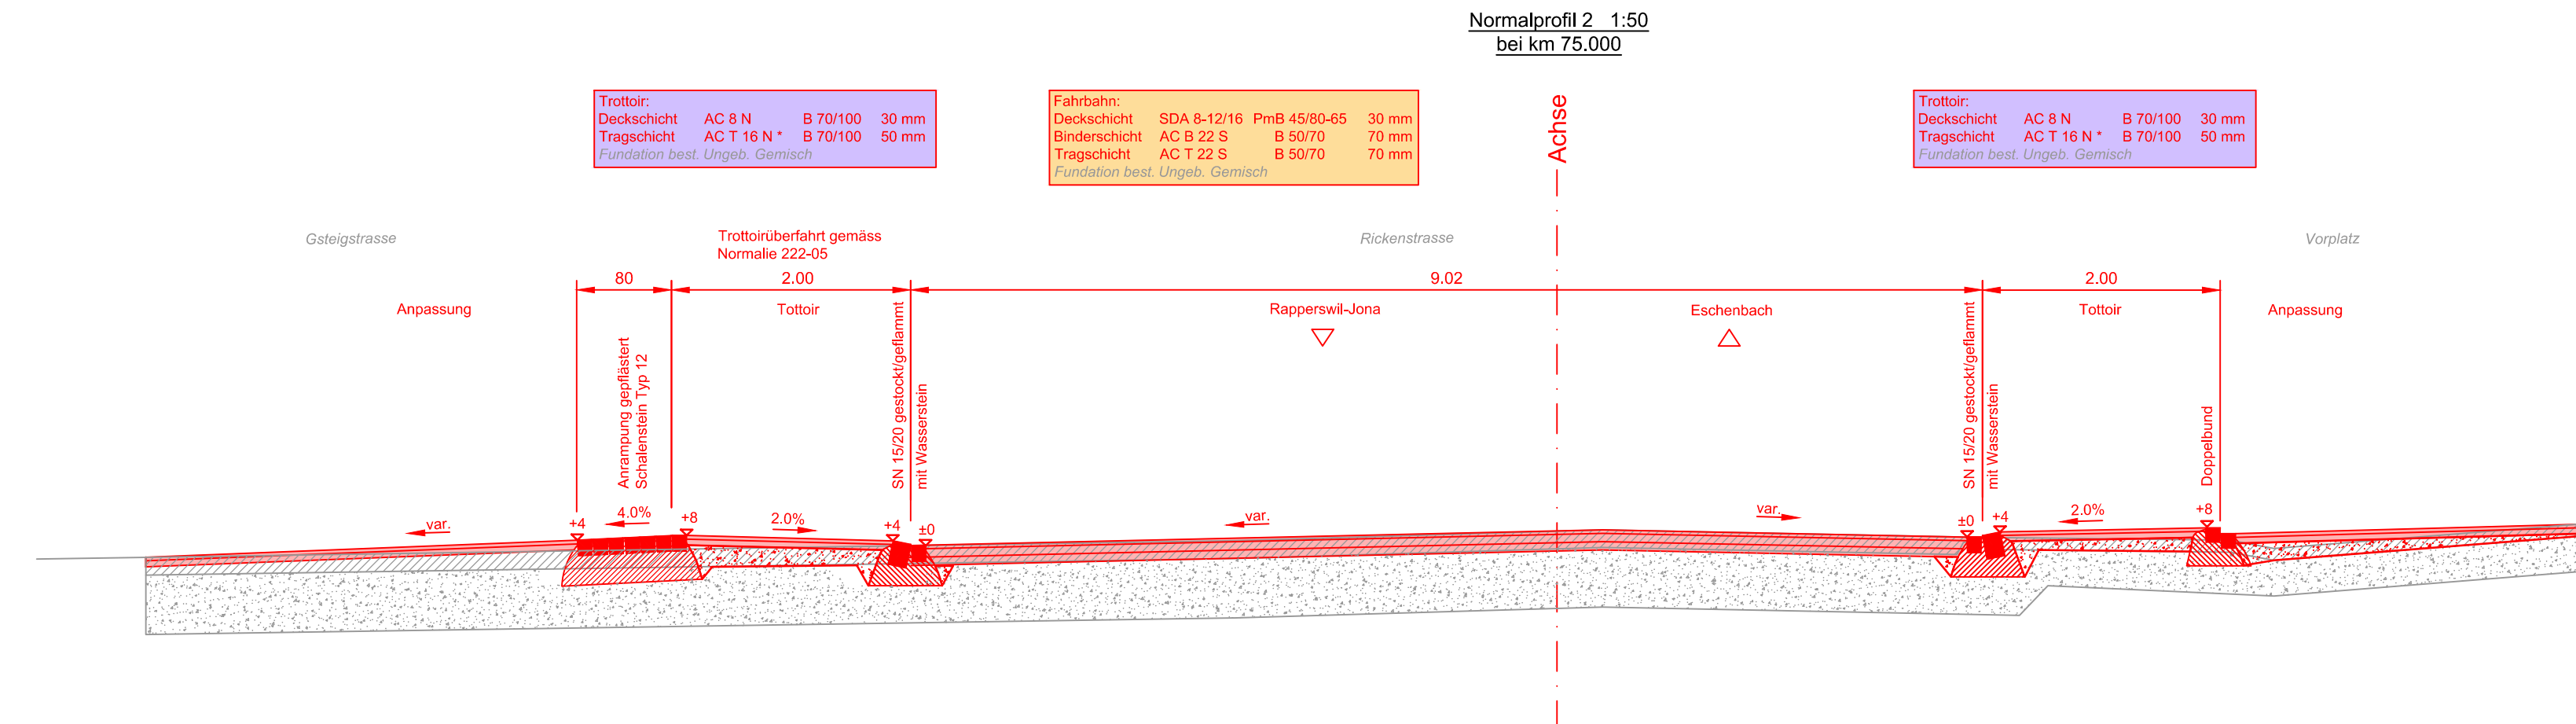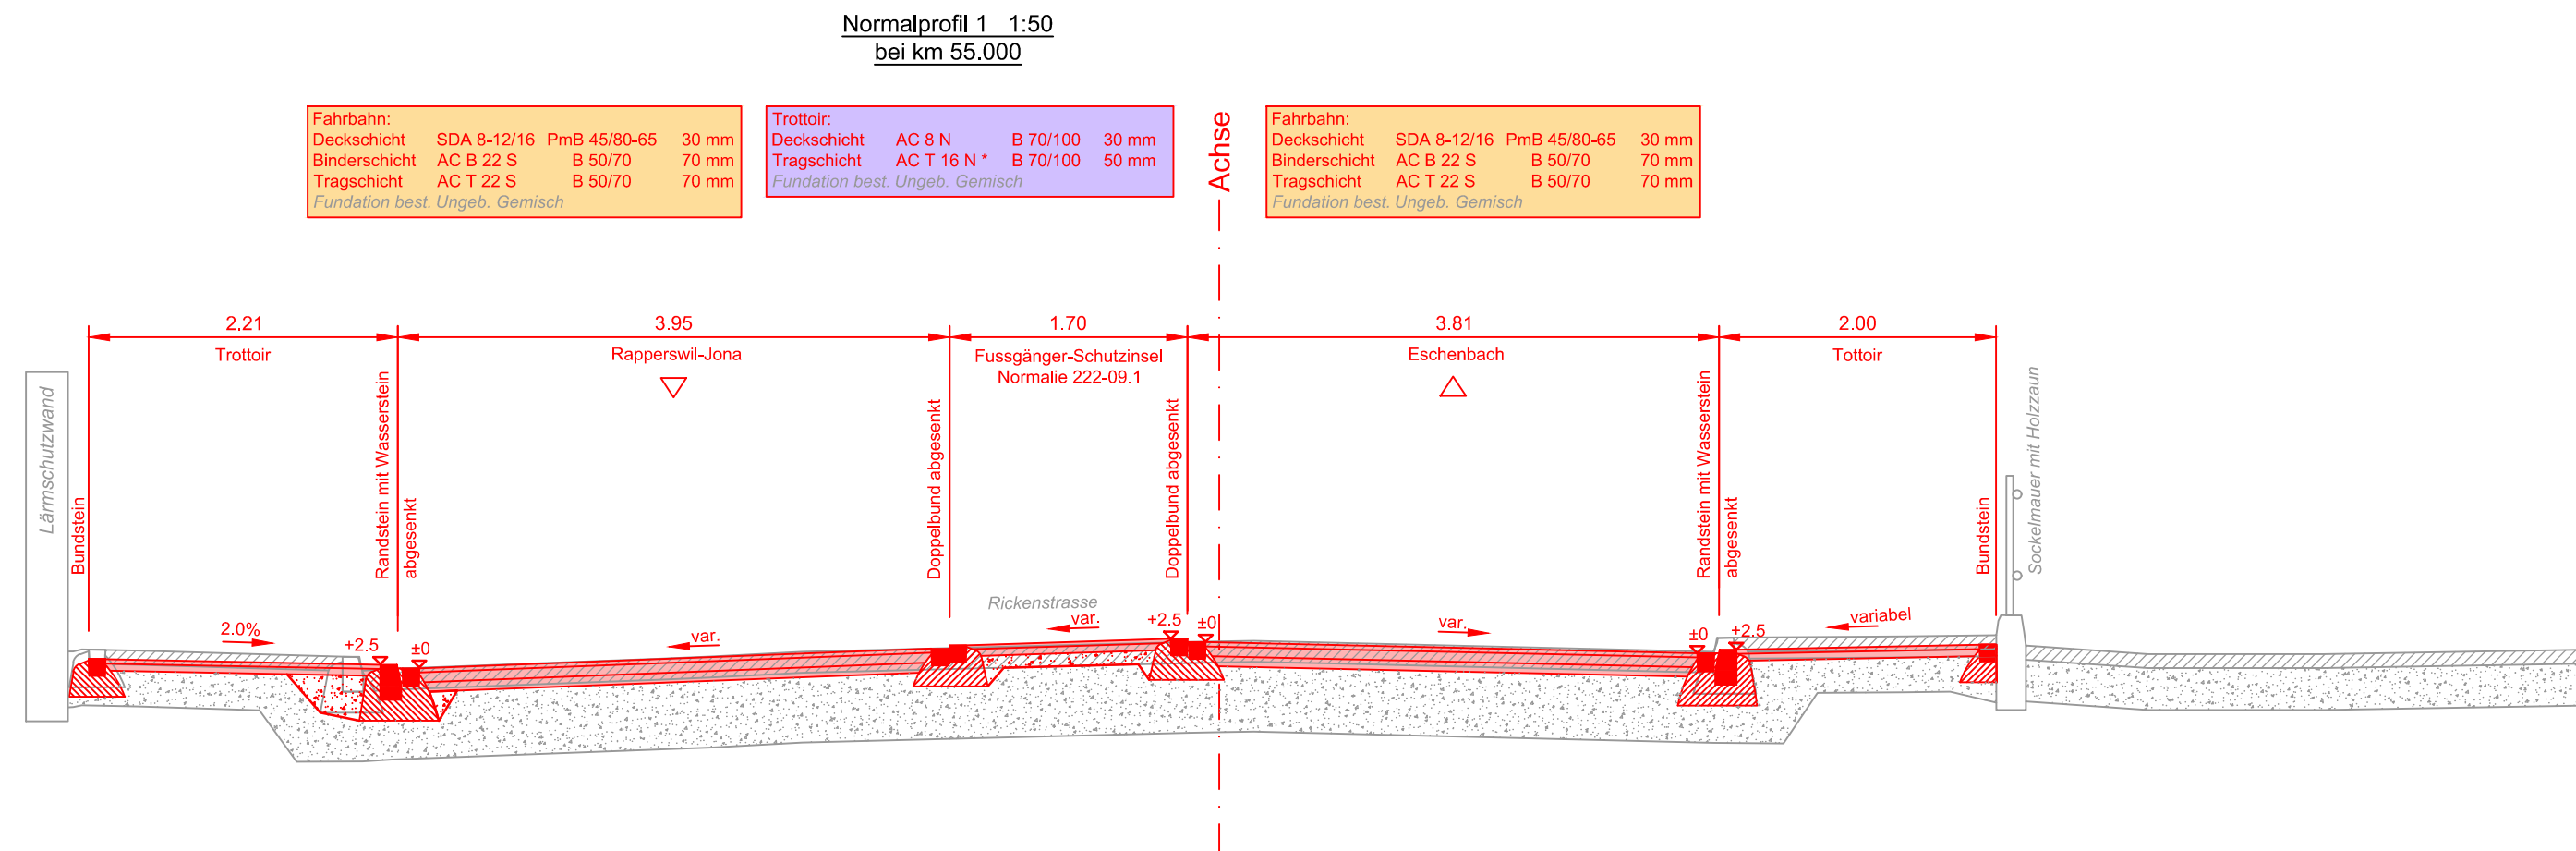

* Zusätzlich bei Überfahrten
 70 mm AC T 22 N, B 70/100