

04

Kantonsstrasse Nr. 104, Goldach - Thal  
RMS-Kilometer 3.178 - 3.250  
Gemeinde Rorschacherberg / Rorschach

Bauobjekt BehiG, Haltestelle Zentralfriedhof

Plan, Massstab **Situation 1:200**

Projektverfasser Genehmigungsvermerke vom TBA freigegeben

Tiefbauamt Kanton St.Gallen  
Strassen- und Kunstbauten  
Lämmlisbrunnenstrasse 54  
9001 St.Gallen

T 058 229 30 57  
www.tiefbau.sg.ch

**Entwurf**

Plan 01.04 Ausfertigung für Format 30 x 84 cm

Projekt 09.010.008.1202 Fläche 0.52 m<sup>2</sup>

Mn/FGS

FinV

Vorstudie Entwurf Gezeichnet Geprüft Datum

**Vorprojekt** ArN ArN SoF 17.01.2024


Bauprojekt

Genehmigungs- / Auflageprojekt

Ausschreibung

Ausführungsprojekt

Dok. des ausgeführten Werks

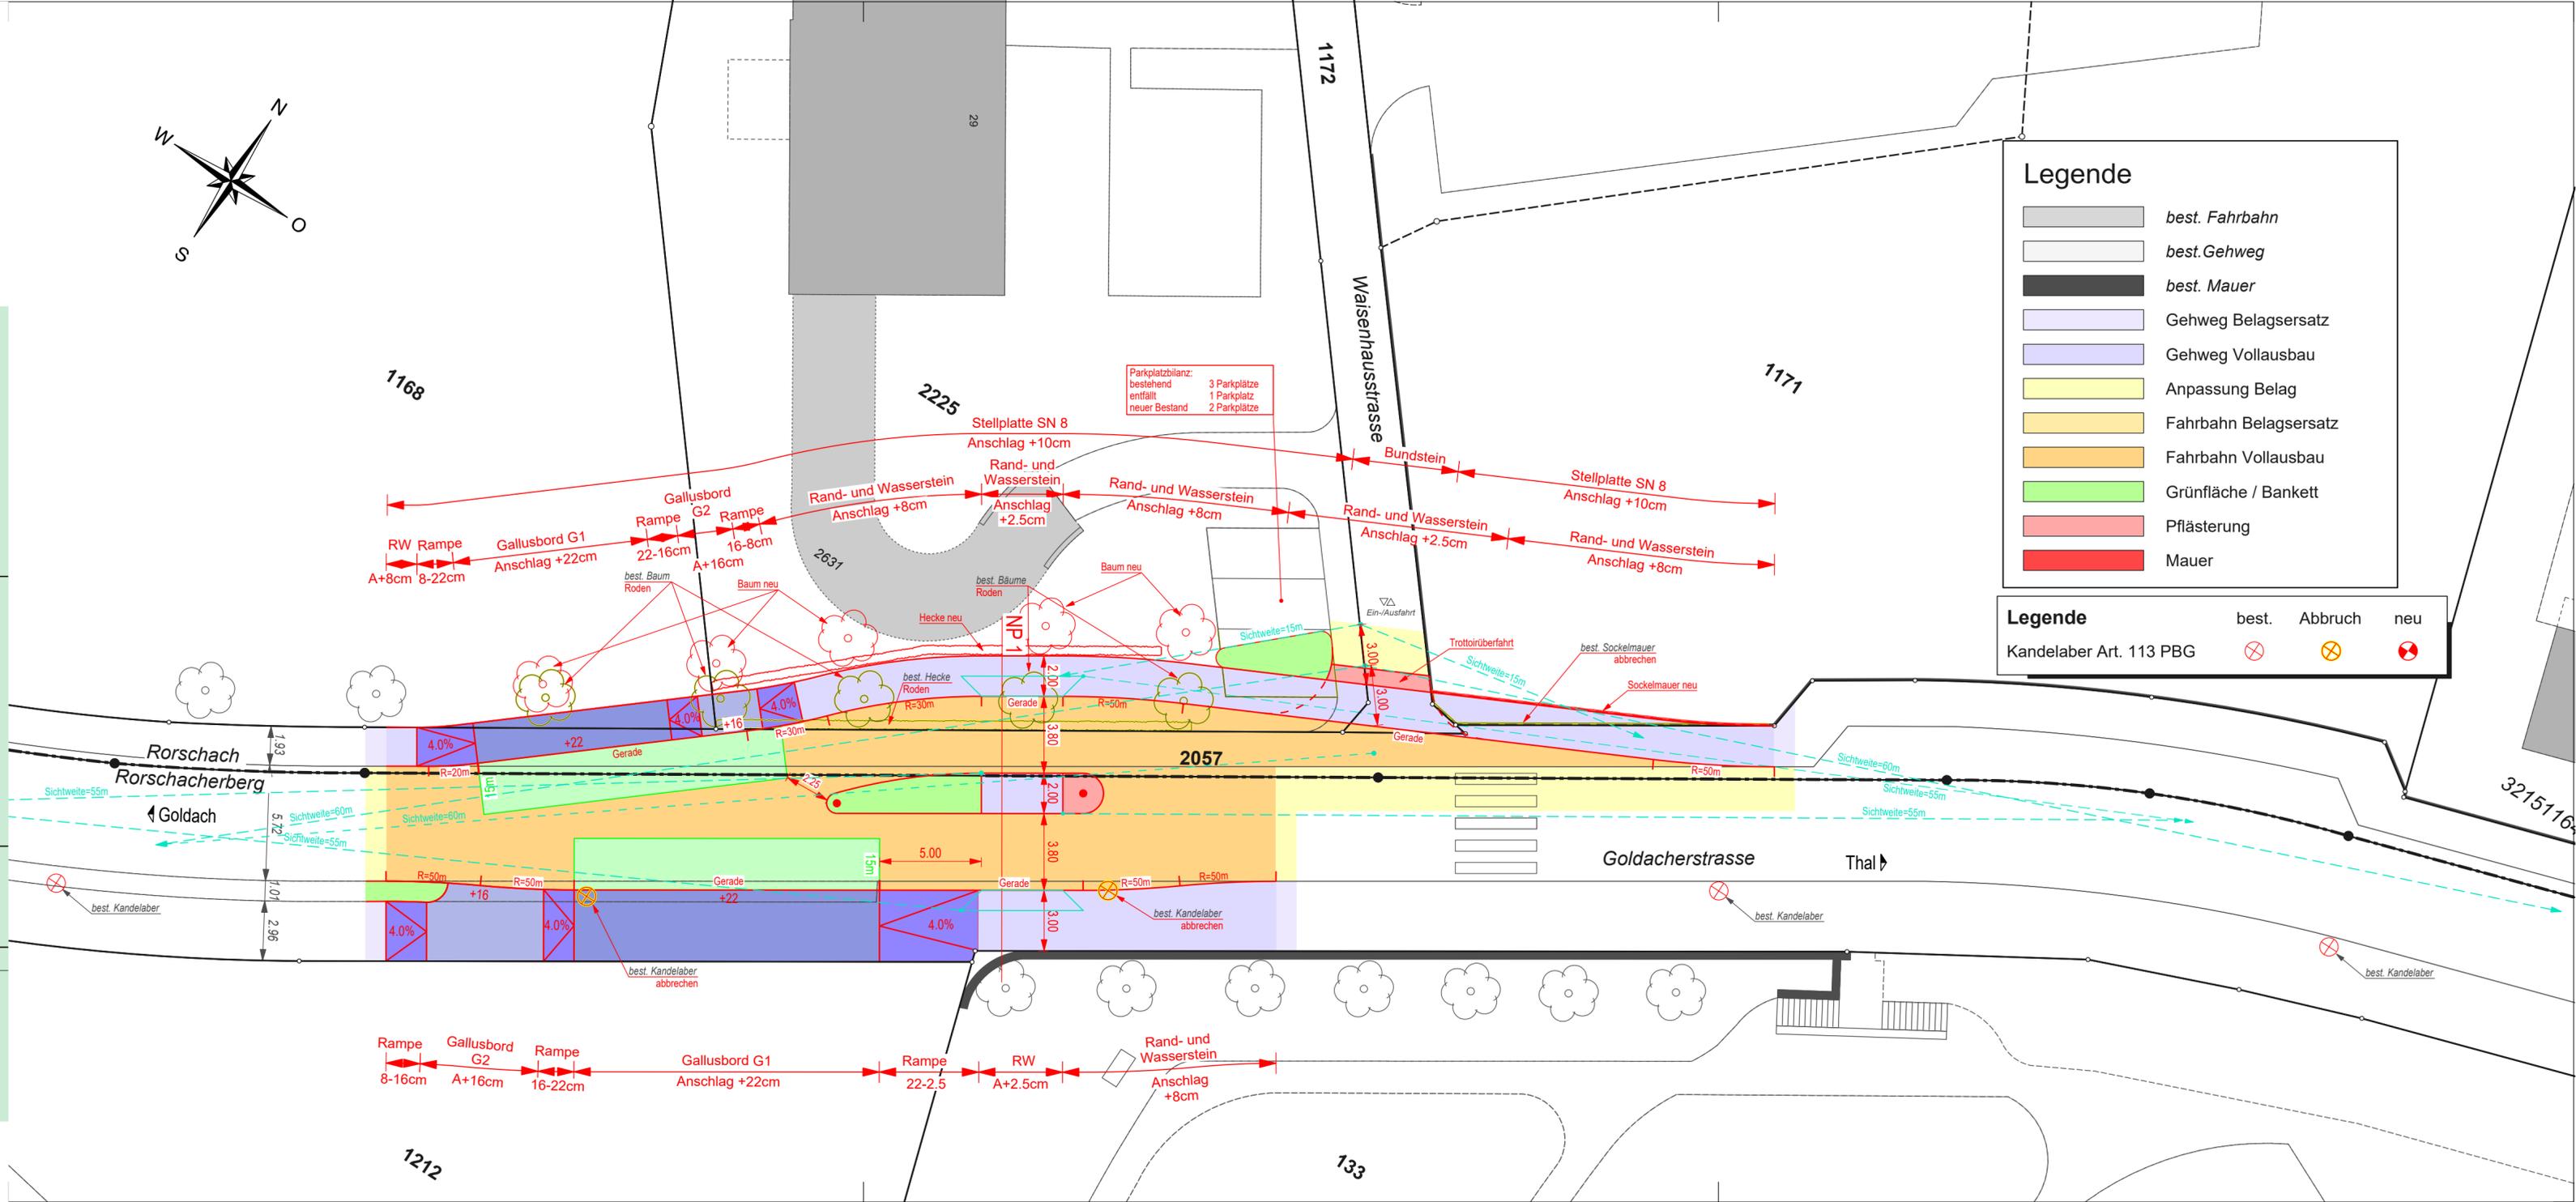

**Legende**

- best. Fahrbahn*
- best. Gehweg*
- best. Mauer*
- Gehweg Belagsersatz
- Gehweg Vollausbau
- Anpassung Belag
- Fahrbahn Belagsersatz
- Fahrbahn Vollausbau
- Grünfläche / Bankett
- Pflästerung
- Mauer

**Legende**

Kandelaber Art. 113 PBG

- best.
- Abbruch
- neu