



06

Kantonsstrasse Nr. 104, Goldach - Thal
RMS-Kilometer 3.178 - 3.250
Gemeinde Rorschacherberg / Rorschach
Bauprojekt BehiG, Haltestelle Zentralfriedhof
Plan, Massstab **Normalprofil 1:50**


Projektverfasser
Tiefbauamt Kanton St.Gallen
Strassen- und Kunstbauten
Lämmlibrunnenstrasse 54
9001 St.Gallen
T 058 229 30 57
www.tiefbau.sg.ch

Genehmigungsvermerke
vom TBA freigegeben
Entwurf

Plan 01.06
Projekt O9.010.008.1202
Mn/FGS
FinV

Ausfertigung für
Format 30 x 63 cm
Fläche 0.38 m²

Vorstudie	Entwurf	Gezeichnet	Geprüft	Datum
Vorprojekt	ArN	ArN	SoF	17.01.2024
Bauprojekt				
Genehmigungs- / Auflageprojekt				
Ausschreibung				
Ausführungsprojekt				
Dok. des ausgeführten Werks				

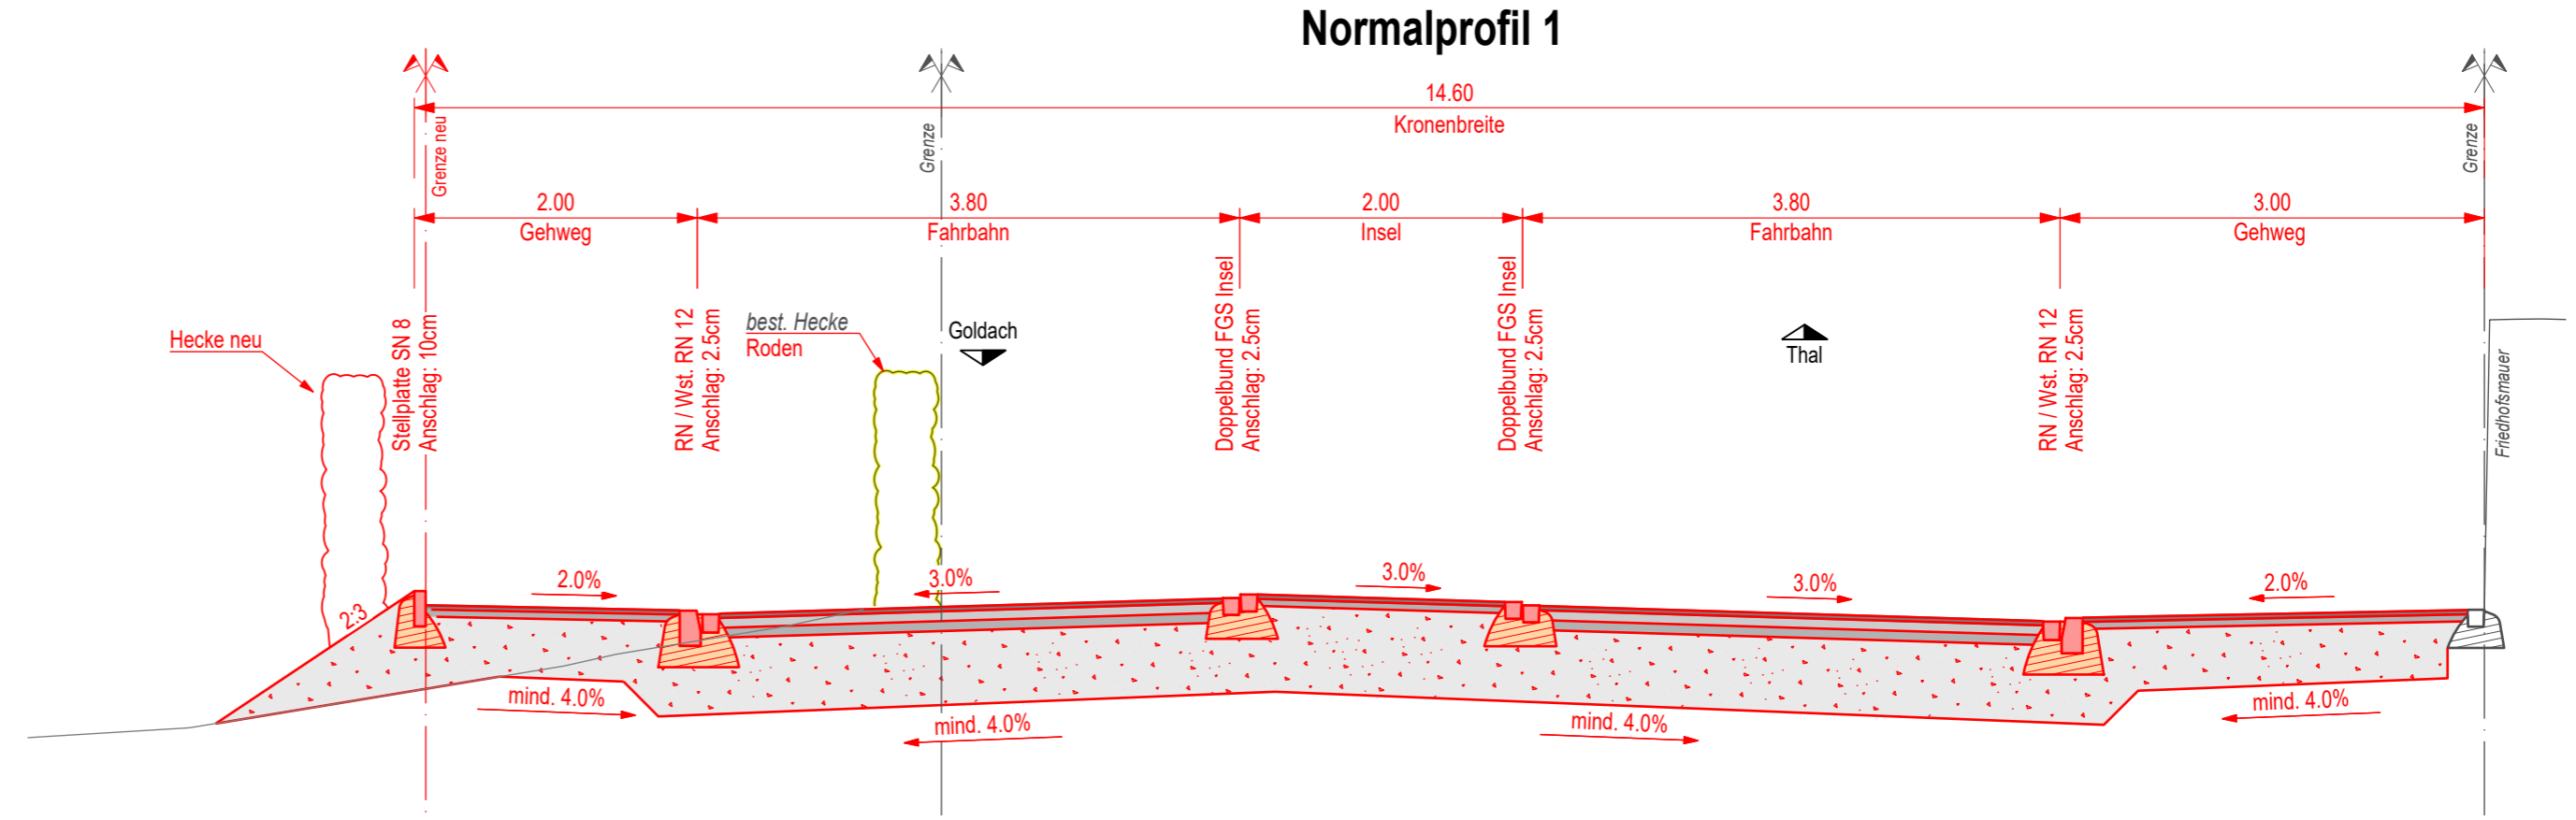

Oberbau Gehweg			
Deckschicht	AC 8N	B70/100	3.0 cm
Tragschicht	ACT 16N	B70/100	5.0 cm
(Bei Überfahrten)	ACT 22N	B70/100	7.0 cm
Fundationsschicht	UG 0/45 OC85		mind. 40.0 cm
Geotextil			
Total Oberbau			48.0 - 55.0 cm

Oberbau Fahrbahn			
Deckschicht	AC 8N	B70/100	3.0 cm
Tragschicht	ACT 22S	B70/100	10.0 cm
Fundationsschicht	UG 0/45 OC85		mind. 50.0 cm
Geotextil			
Total Oberbau			63.0 cm