

Kantonsstrasse Nr. 63, Thalerstrasse

RMS-Kilometer 0.944-1.794

Gemeinde Rorschacherberg

Bauobjekt BGK Thalerstrasse

Bushaltestelle + Fussgängerübergang Bernerhüsi

Plan, Massstab Situation 1:200

Projektverfasser Genehmigungsvermerke vom TBA freigegeben

Wälli AG Ingenieure
Brühlstrasse 2a
9320 Arbon

T. 058 100 90 00
www.waelli.ch
arbon@waelli.ch

3100-0943

Plan 02.04-4

Projekt B12.1.063.007

Mn/FGS 50.14.R

FinV

Vorstudie

Vorprojekt

Bauprojekt

Genehmigungs- / Auflageprojekt

Ausschreibung

Ausführungsprojekt

Dok. des ausgeführten Werks

3100-0943

3100-0943

Entwurf

Ausfertigung für

Format 30 x 84 cm

Fläche 0.25 m²



Entwurf Gezeichnet Geprüft Datum

ffo jei mhö 16.02.2022

04-4

Legende

- Fahrbahn Vollausbau
- Gehweg Vollausbau
- Bankett neu
- Pflästerung neu
- Anpassung
- Massnahmenbereich gem. Sichtweiten (Sichtfeld ungenügend)
- Abbruch
- Sichtweite PW - FG
- Sichtweite PW - FG (Fussgängerquerung)
- Sichtweite PW - PW
- Bepflanzungen neu
- Drittprojekt Gemeinde "Bäume"
- Kandelaber neu
- Strassenentwässerung ELS neu
- best. Kandelaber

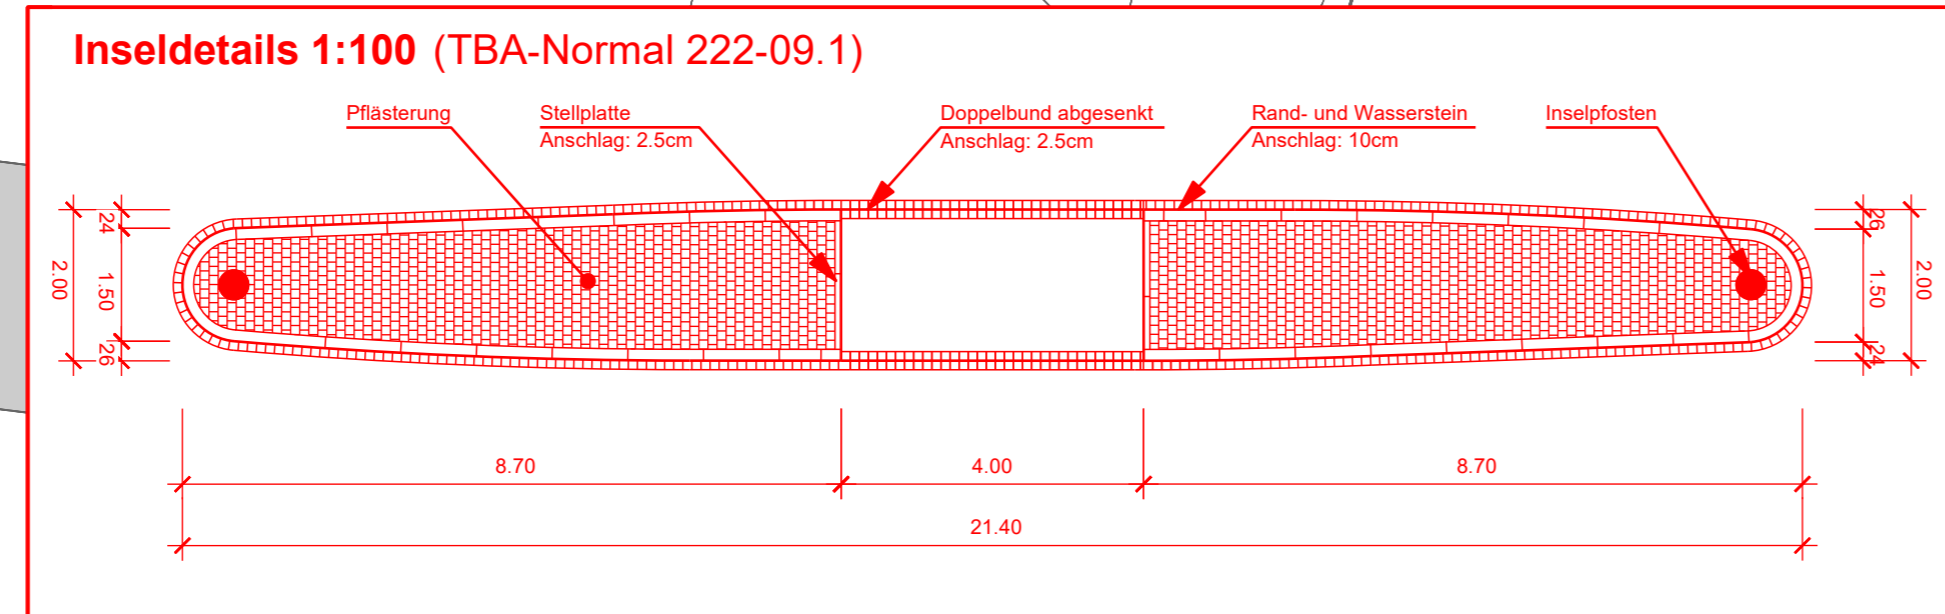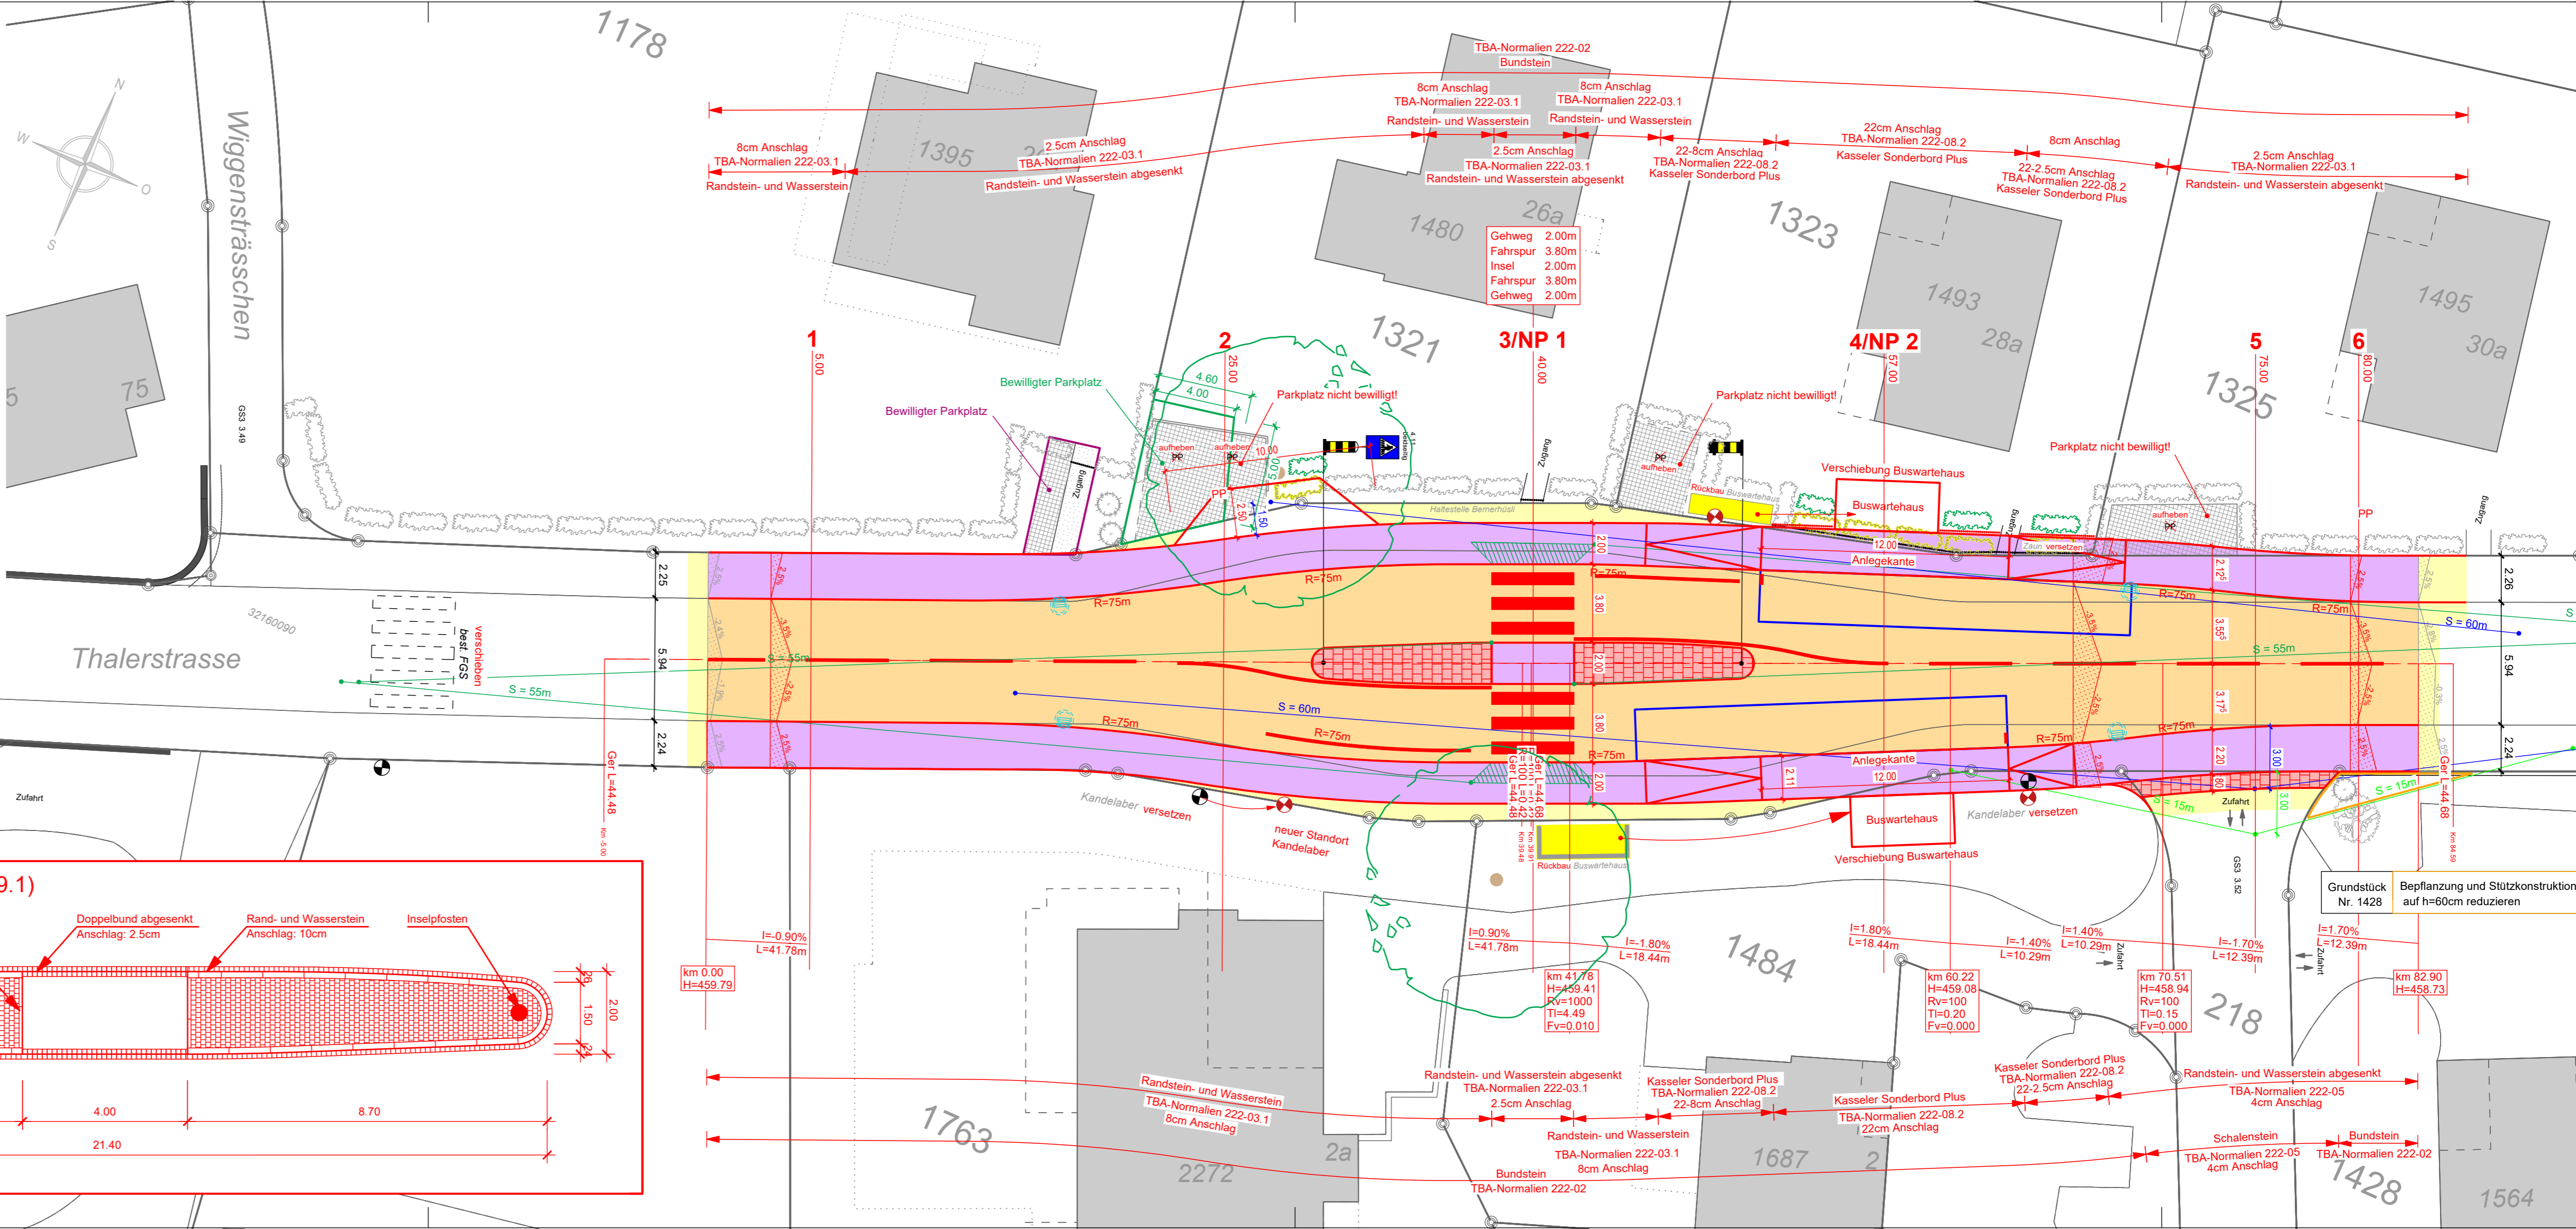

Grundstück Nr. 1428 Bepflanzung und Stützkonstruktion auf h=60cm reduzieren