


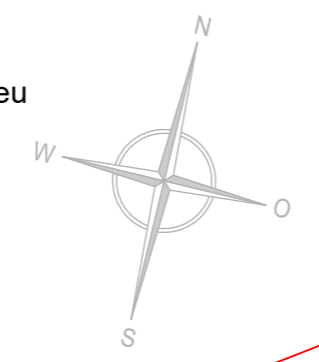

Legende


- Fahrbahn Vollausbau
 - Privatstrasse Vollausbau
 - Gehweg Vollausbau
 - Bankett neu
 - Pflasterung neu
 - Anpassung
 - Massnahmenbereich gem. Sichtweiten (Sichtfeld ungenugend)
 - Sichtweite PW - FG
 - Sichtweite PW - FG (Fussgangerquerung)
 - Sichtweite PW - PW
 - Drittprojekt Sanierung Wislenbach
 - Drittprojekt Sanierung Wislenbach Gewasserraum
 - Drittprojekt Gemeinde "Baume"
- Kandelaber neu
 - Strassenentwasserung ELS neu
 - best. Kandelaber



Kantonsstrasse **Nr. 63, Thalerstrasse**
 RMS-Kilometer **0.944-1.794**
 Gemeinde **Rorschacherberg**
 Bauobjekt **BGK Thalerstrasse**
Einmundung + Fussgangerubergang Klosterguet
 Plan, Massstab **Situation 1:200**

04-3

Projektverfasser	Genehmigungsvermerke	vom TBA freigegeben
Walli AG Ingenieure Bruhlstrasse 2a 9320 Arbon T. 058 100 90 00 www.waelli.ch arbon@waelli.ch	Entwurf	
3100-0943	Ausfertigung fur	Format 30 x 84 cm
Plan 02.04-3		Flache 0.25 m ²
Projekt B12.1.063.007		
Mn/FGS 50.14.R		
FinV		
Vorstudie	Entwurf	Gezeichnet
Vorprojekt	ffo	jei
Bauprojekt		Gepruft
Genehmigungs- / Auflageprojekt		mho
Ausschreibung		Datum
Ausfuhrungsprojekt		16.02.2022
Dok. des ausgefuhrten Werks		

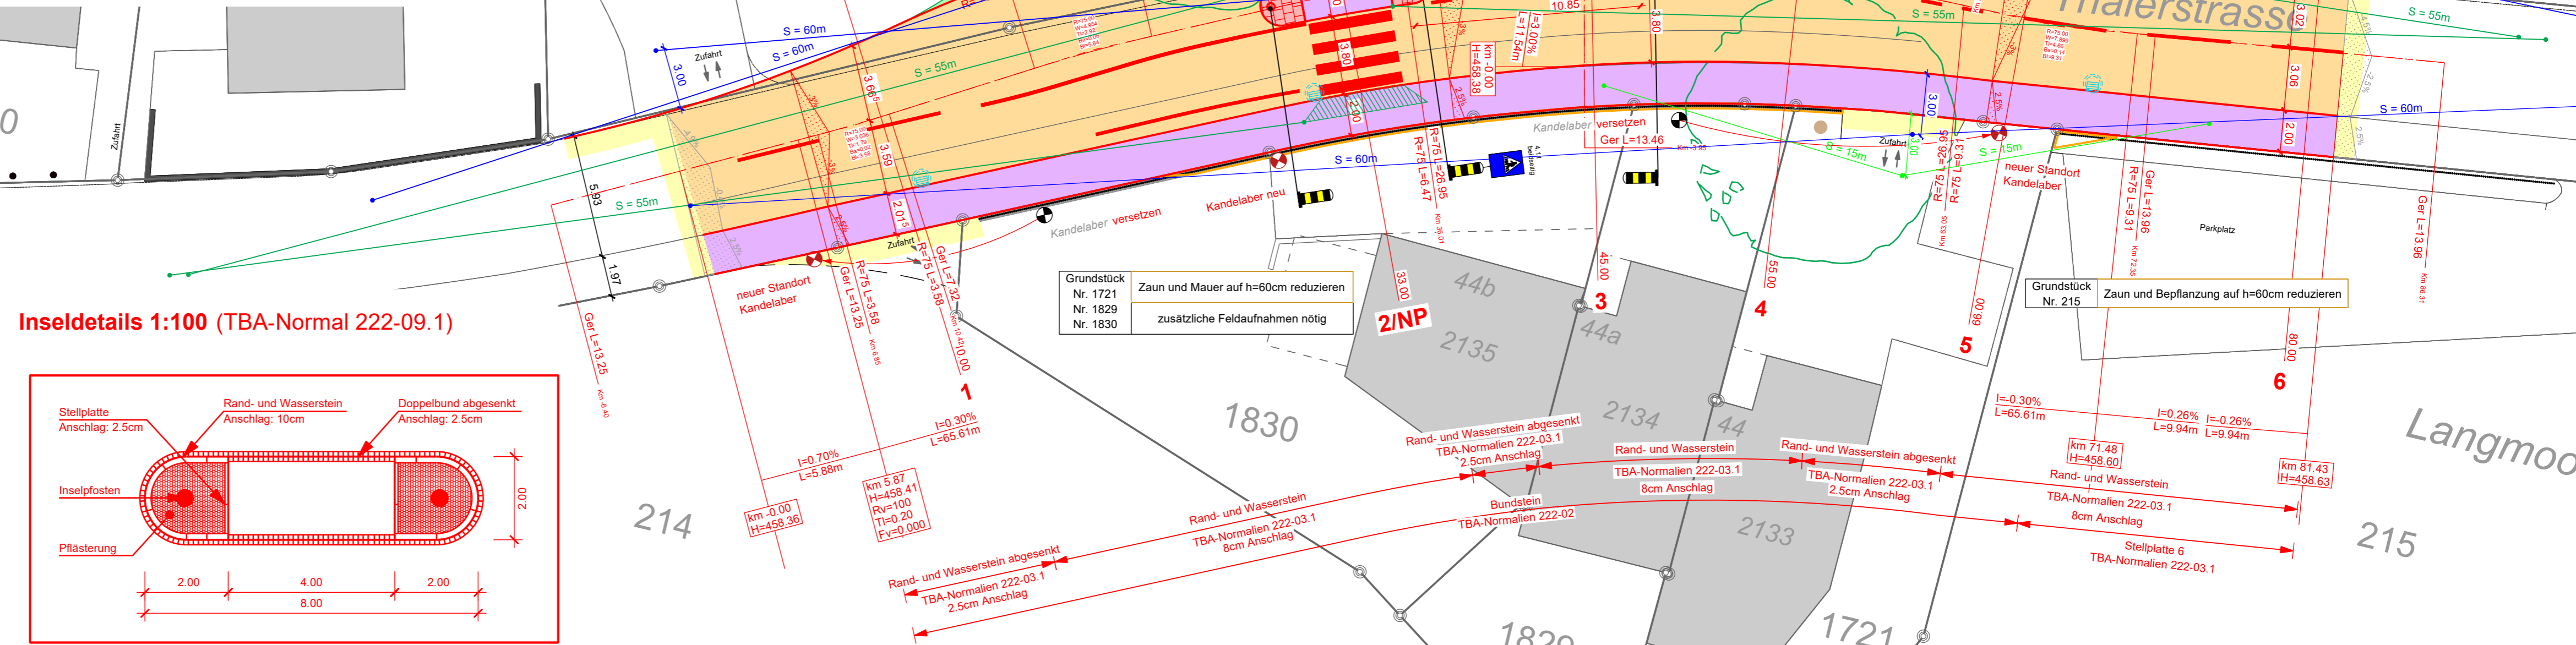

Grundstuck Nr. 1721
Nr. 1829
Nr. 1830
Zaun und Mauer auf h=60cm reduzieren
zusatztliche Feldaufnahmen notig

Grundstuck Nr. 215
Zaun und Bepflanzung auf h=60cm reduzieren

Langmoos