



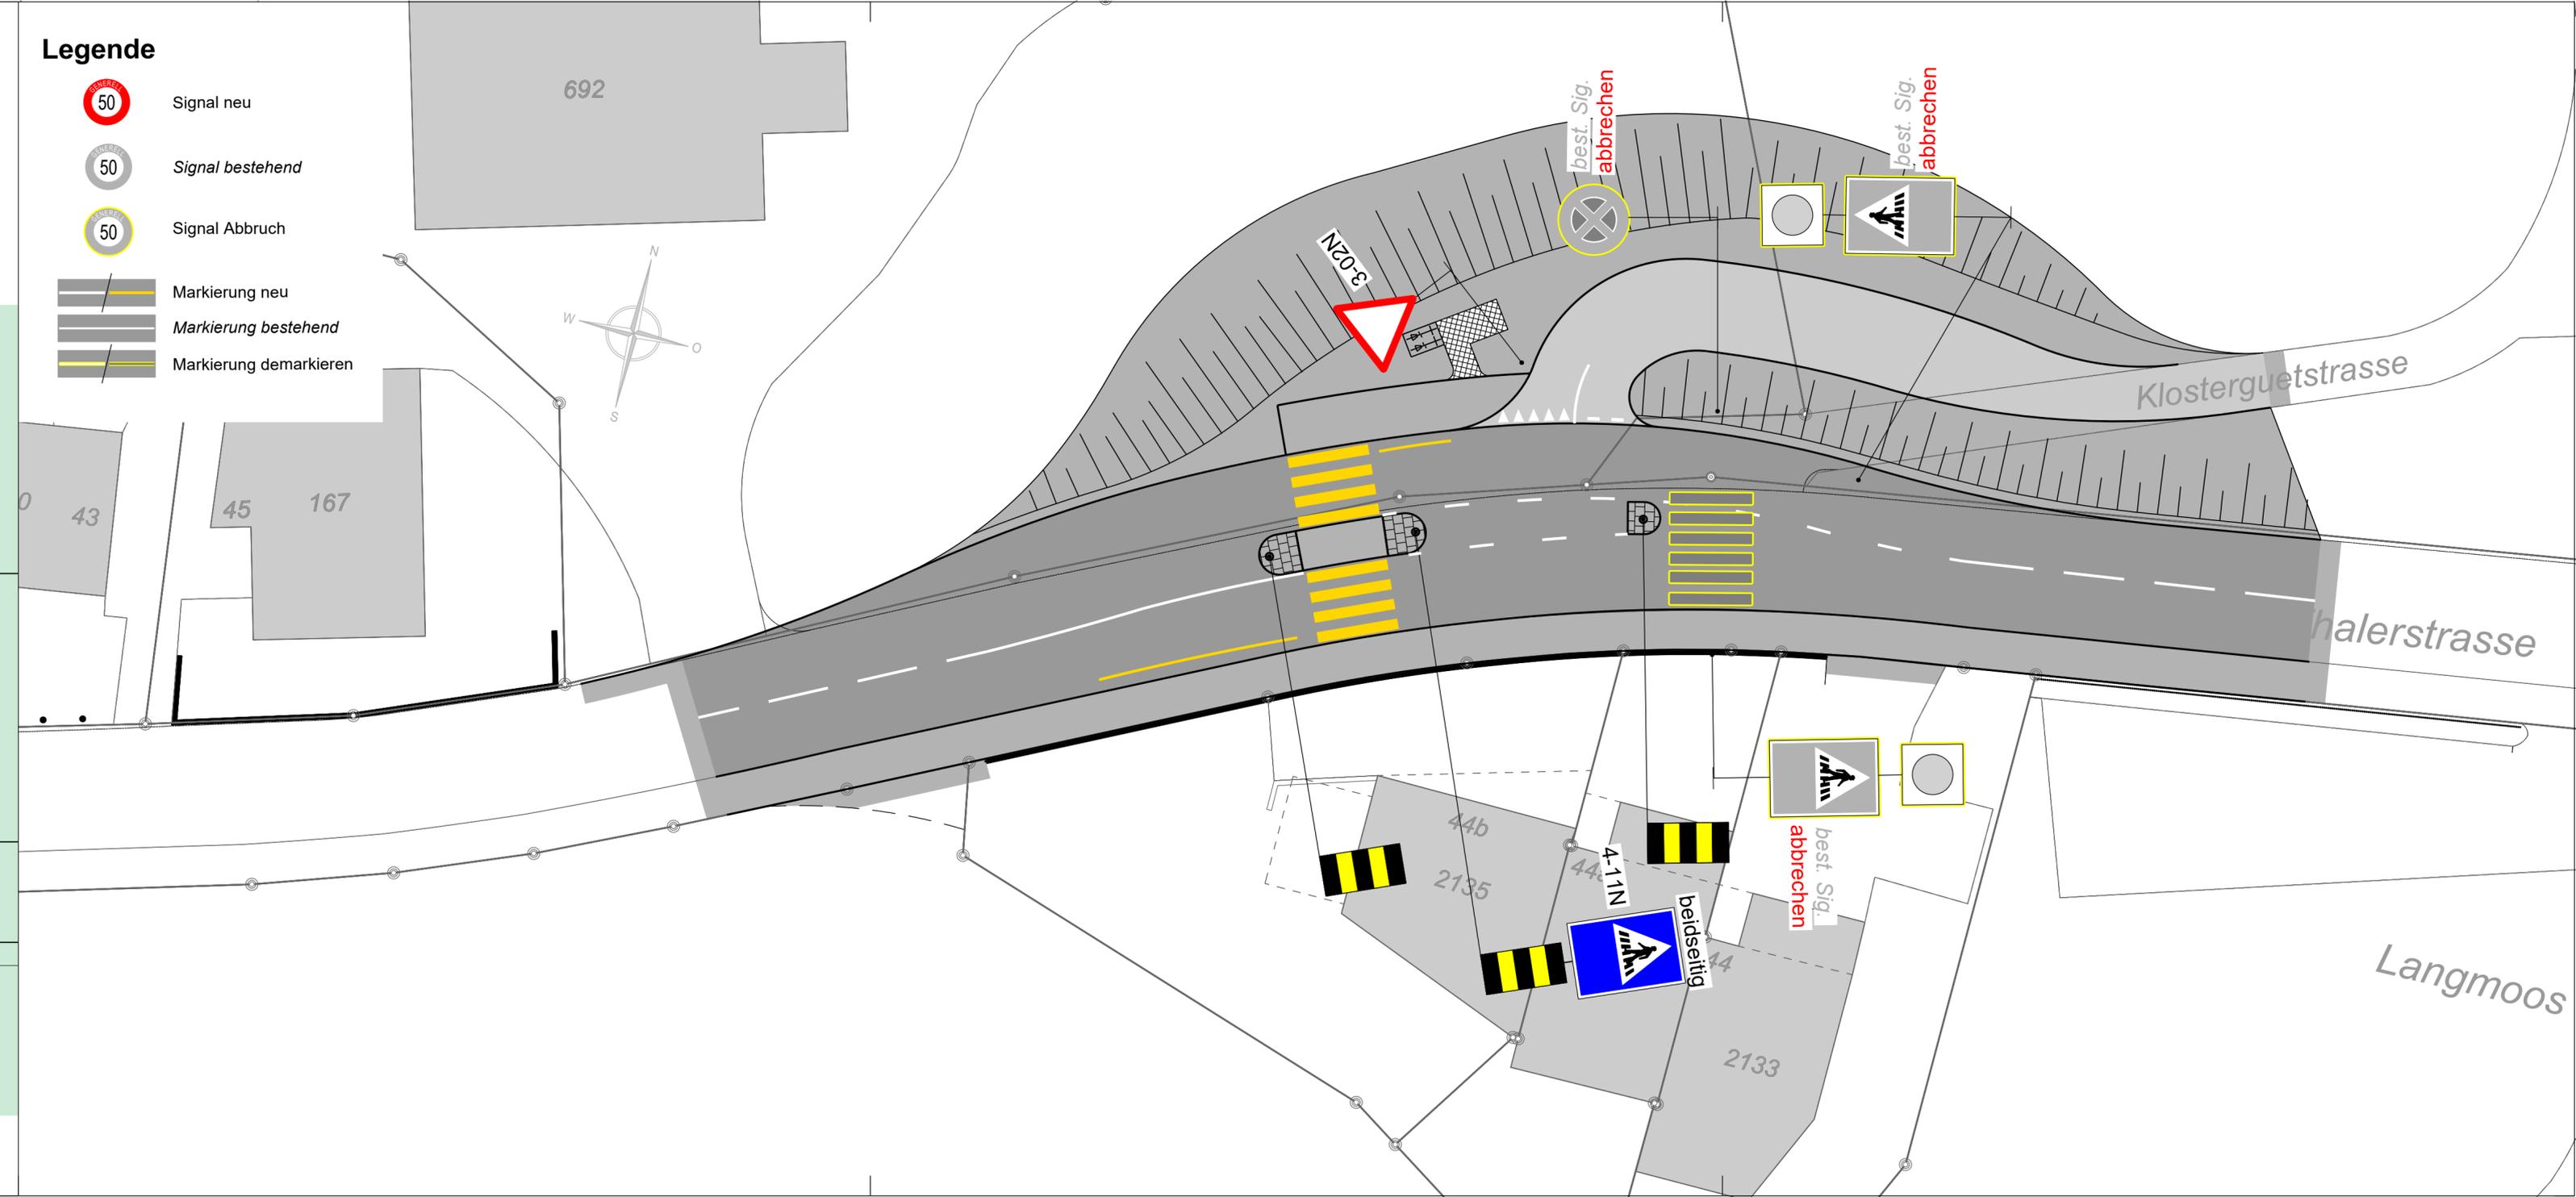

Legende

-  Signal neu
-  Signal bestehend
-  Signal Abbruch
-  Markierung neu
-  Markierung bestehend
-  Markierung demarkieren

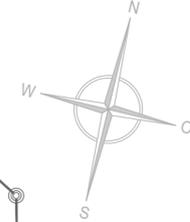

10-3

Kantonsstrasse **Nr. 63, Thalerstrasse**

RMS-Kilometer **0.944-1.794**

Gemeinde **Rorschacherberg**

Bauobjekt **BGK Thalerstrasse
Einmündung + Fussgängerübergang Klosterguet**

Plan, Massstab **Signalisations- und Markierungsplan 1:200**

Projektverfasser	Genehmigungsvermerke	vom TBA freigegeben
Wälli AG Ingenieure Brühlstrasse 2a 9320 Arbon	Entwurf	
T. 058 100 90 00 www.waelli.ch arbon@waelli.ch		
3100-0943		

Plan	02.10-3	Ausfertigung für	Format	30 x 84 cm
Projekt	B12.1.063.007		Fläche	0.25 m ²
Mn/FGS	50.14.R			
FinV				
Vorstudie	Entwurf	Gezeichnet	Geprüft	Datum
Vorprojekt	ffo	jei	mhö	16.02.2022
Bauprojekt				
Genehmigungs- / Auflageprojekt				
Ausschreibung				
Ausführungsprojekt				
Dok. des ausgeführten Werks				