



06

Kantonsstrasse Nr. 1, Wartau - Sargans
RMS-Kilometer 81.450 - 81.890
Gemeinde Sargans
Baubjekt St.Gallerstrasse, FSG 548 Malerva

Plan, Massstab **Normalprofil 1:50**

Projektverfasser Genehmigungsvermerke vom TBA freigegeben

Tiefbauamt Kanton St.Gallen
Strassen- und Kunstbauten
Lämmli Brunnenstrasse 54
9001 St.Gallen

T 058 229 30 57
www.tiefbau.sg.ch

Entwurf


Plan 02.04 Ausfertigung für Format 63 x 30 cm
Projekt O9.010.005.3405 Fläche 0.19 m²
Mn/FGS
FinV

Vorstudie	Entwurf	Gezeichnet	Geprüft	Datum
Vorprojekt	RäM	ArN	RäM	31.01.2022

Bauprojekt
Genehmigungs- / Auflageprojekt
Ausschreibung
Ausführungsprojekt
Dok. des ausgeführten Werks

Normalprofil 1

km 81.868

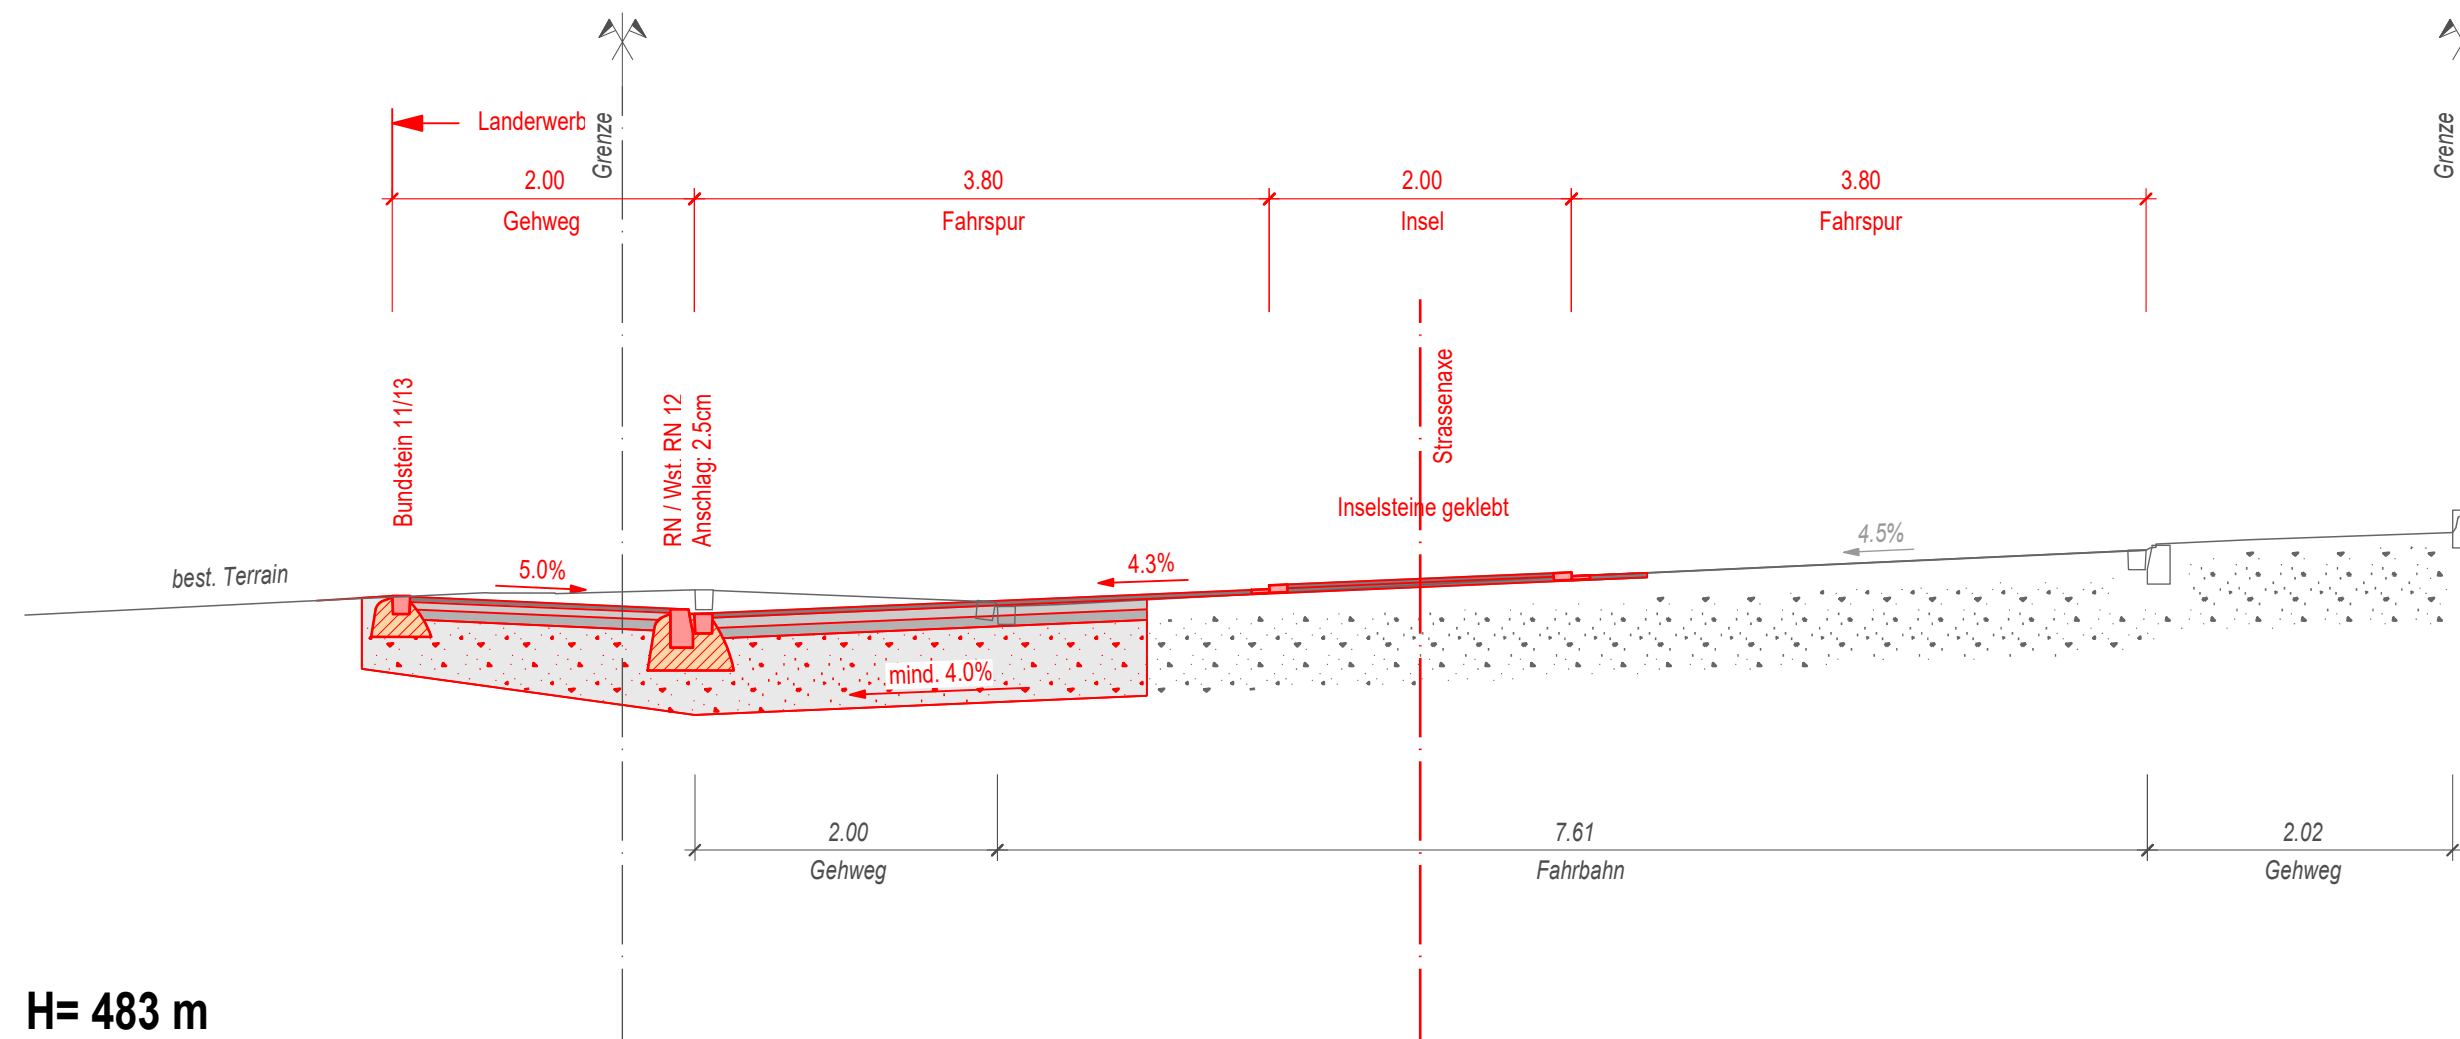

Oberbau Gehweg			
Deckschicht	AC 8N	B70/100	3.0 cm
Tragschicht	ACT 16N	B70/100	5.0 cm
(Bei Überfahrten)	ACT 22N	B70/100	7.0 cm
Fundationsschicht	RCB 0/45 OC85		mind. 40.0 cm
Geotextil			
Total Oberbau			48.0 - 55.0 cm

Oberbau Fahrbahn			
Deckschicht	AC 8S	B50/70	3.0 cm
Binderschicht	ACB 22S	B50/70	7.0 cm
Tragschicht	ACT 22S	B50/70	7.0 cm
Fundationsschicht	RCB 0/45 OC85		mind. 50.0 cm
Geotextil			
Total Oberbau			67.0 cm