


Kanton St.Gallen
Bau- und Umweltdepartement



Tiefbauamt

Normalprofil 1


120.00

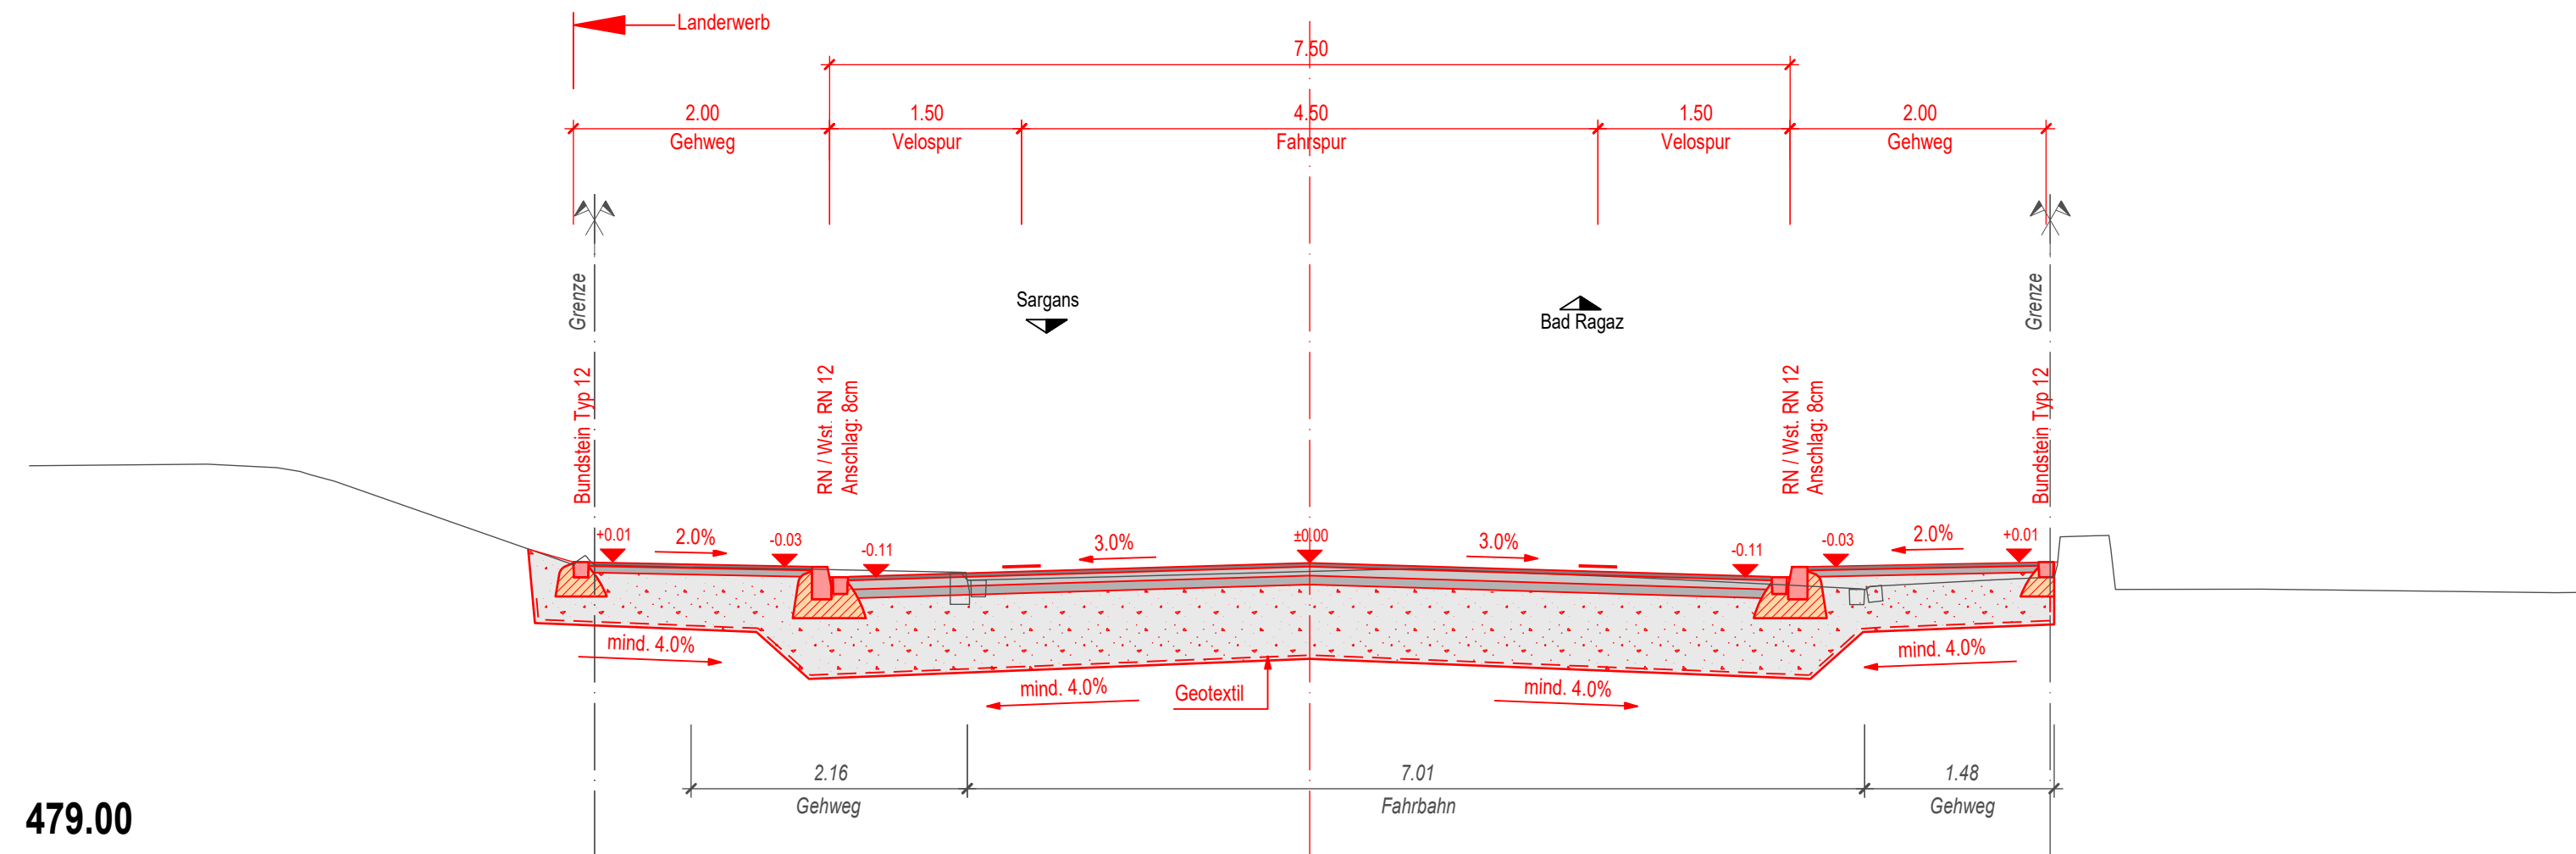

479.00

Normalprofil 2

148.00

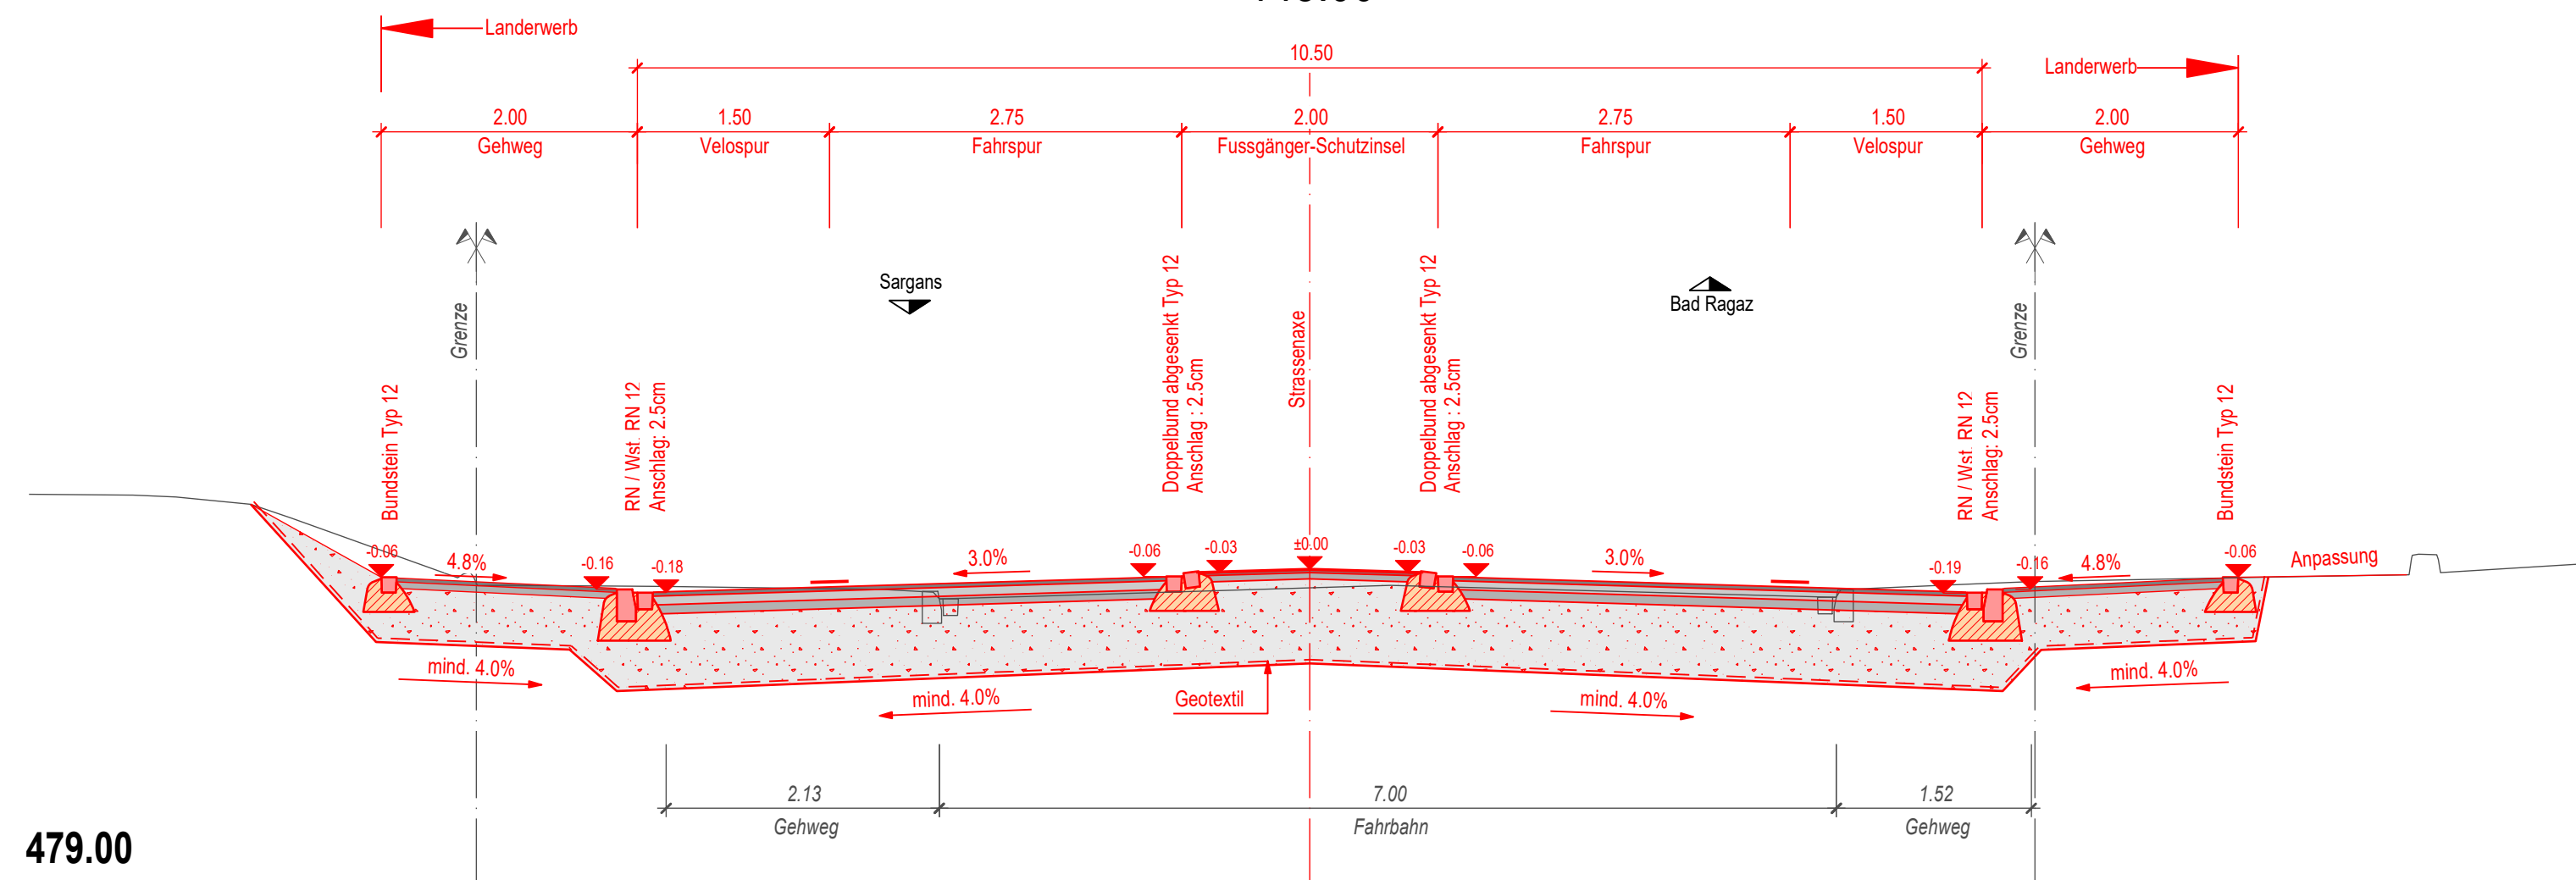

479.00

Kantonsstrasse	Nr. 1, Sargans - Bad Ragaz	06
RMS-Kilometer	83.200 - 83.690	
Gemeinde	Sargans / Mels	
Bauobjekt	Verbesserung Langsamverkehr Ragazerstrasse	
Plan, Massstab	Normalprofile	1:50

Projektverfasser	Genehmigungsvermerke	vom TBA freigegeben
Tiefbauamt Kanton St.Gallen Strassen- und Kunstbauten Lämmlibrunnenstrasse 54 9001 St.Gallen	Entwurf	
T 058 229 30 57 www.tiefbau.sg.ch		

Plan	01.06	Ausfertigung für	Format	45 x 63 cm
Projekt	B34.2.116.001		Fläche	0.28 m ²
Mn/FGS				
FinV				

Vorstudie	Entwurf	Gezeichnet	Geprüft	Datum
Vorprojekt	SiN	SiN	RÄM	26.08.2022
Bauprojekt				
Genehmigungs- / Auflageprojekt				
Ausschreibung				
Ausführungsprojekt				
Dok. des ausgeführten Werks				

Oberbau Gehweg			
Deckschicht	AC 8N	B70/100	3.0 cm
Tragschicht	ACT 16N	B70/100	5.0 cm
(Bei Überfahrten)	ACT 22N	B70/100	7.0 cm
Fundationsschicht	RCB 0/45 OC85		mind. 40.0 cm
Geotextil			
Total Oberbau			48.0 - 55.0 cm

Oberbau Fahrbahn			
Deckschicht	SDA4-12/16	PmB 45/80-65 E	3.0 cm
Binderschicht	ACB 22S	B50/70	7.0 cm
Tragschicht	ACT 22S	B50/70	7.0 cm
Fundationsschicht	RCB 0/45 OC85		mind. 60.0 cm
Geotextil			
Total Oberbau			77.0 cm