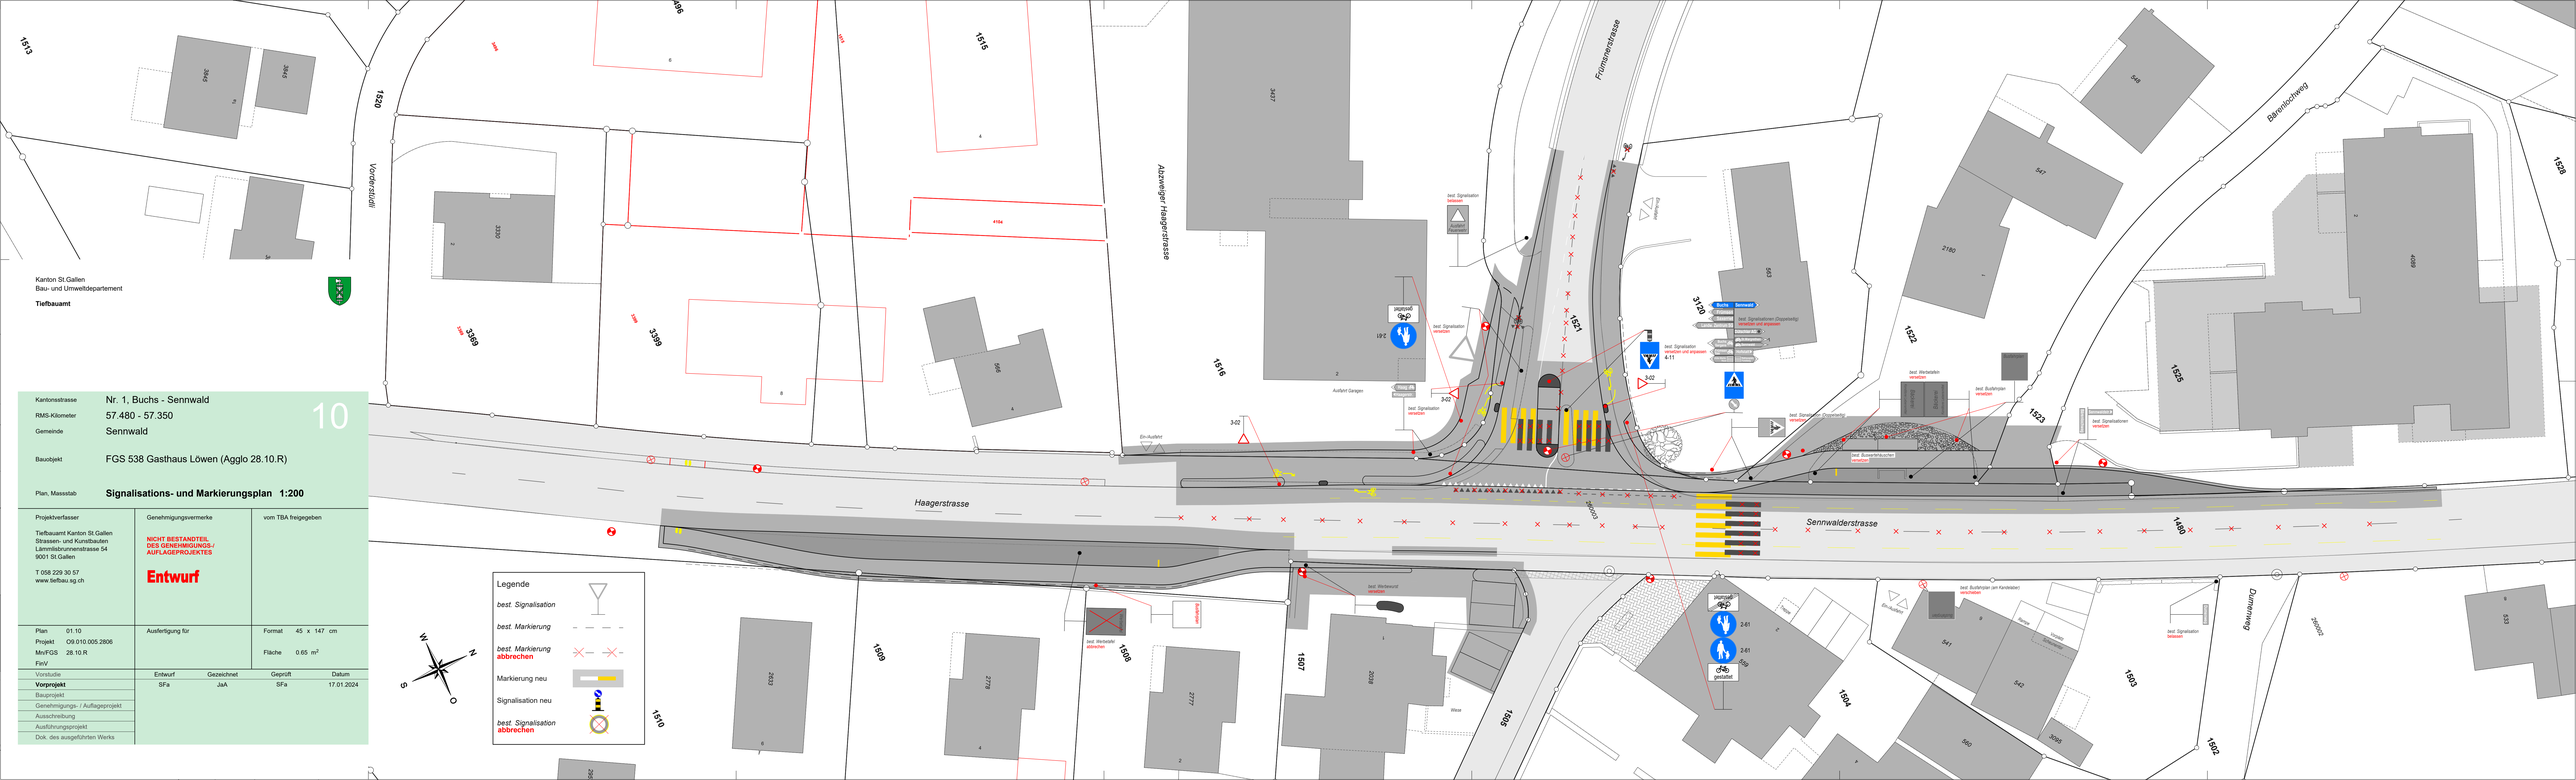

Kanton St.Gallen
Bau- und Umweltdepartement

Tiefbauamt

Kantonsstrasse	Nr. 1, Buchs - Sennwald
RMS-Kilometer	57.480 - 57.350
Gemeinde	Sennwald
Bauobjekt	FGS 538 Gasthaus Löwen (Agglo 28.10.R)
Plan, Massstab	**Signalisations- und Markierungsplan 1:200**

10

Projektverfasser	Genehmigungsvermerke	vom TBA freigegeben
Tiefbauamt Kanton St.Gallen Strassen- und Kunstbauten Lämmlisbrunnenstrasse 54 9001 St.Gallen T 058 229 30 57 www.tiefbau.sg.ch	NICHT BESTANDTEIL DES GENEHMIGUNGS-/ AUFLAGEPROJEKTES **Entwurf**	

Plan 01.10	Ausfertigung für	Format 45 x 147 cm
Projekt O9.010.005.2806		
Mn/FGS 28.10 R		Fläche 0.65 m²
FinV		

Vorstudie	Entwurf	Gezeichnet	Geprüft	Datum
Vorprojekt	SFa	JaA	SFa	17.01.2024
Bauprojekt				
Genehmigungs- / Auflageprojekt				
Ausschreibung				
Ausführungsprojekt				
Dok. des ausgeführten Werks				