






Kantonsstrasse **Nr. 1, Buchs - Sennwald**
 RMS-Kilometer **57.480 - 57.350**
 Gemeinde **Sennwald**
 Bauobjekt **FGS 538 Gasthaus Löwen (Agglo 28.10.R)**

06

Plan, Massstab **Normalprofile 1:50**

Projektverfasser Tiefbauamt Kanton St.Gallen Strassen- und Kunstbauten Lämmli Brunnenstrasse 54 9001 St.Gallen T 058 229 30 57 www.tiefbau.sg.ch	Genehmigungsvermerke Entwurf	vom TBA freigegeben
Plan 01.06 Projekt 09.010.005.2806 Mn/FGS 28.10.R FinV	Ausfertigung für	Format 30 x 105 cm Fläche 0.32 m ²
Vorstudie	Entwurf	Gezeichnet
Vorprojekt	JaA	SFa
Bauprojekt	Geprüft	Datum
Genehmigungs- / Auflageprojekt		17.01.2024
Ausschreibung		
Ausführungsprojekt		
Dok. des ausgeführten Werks		

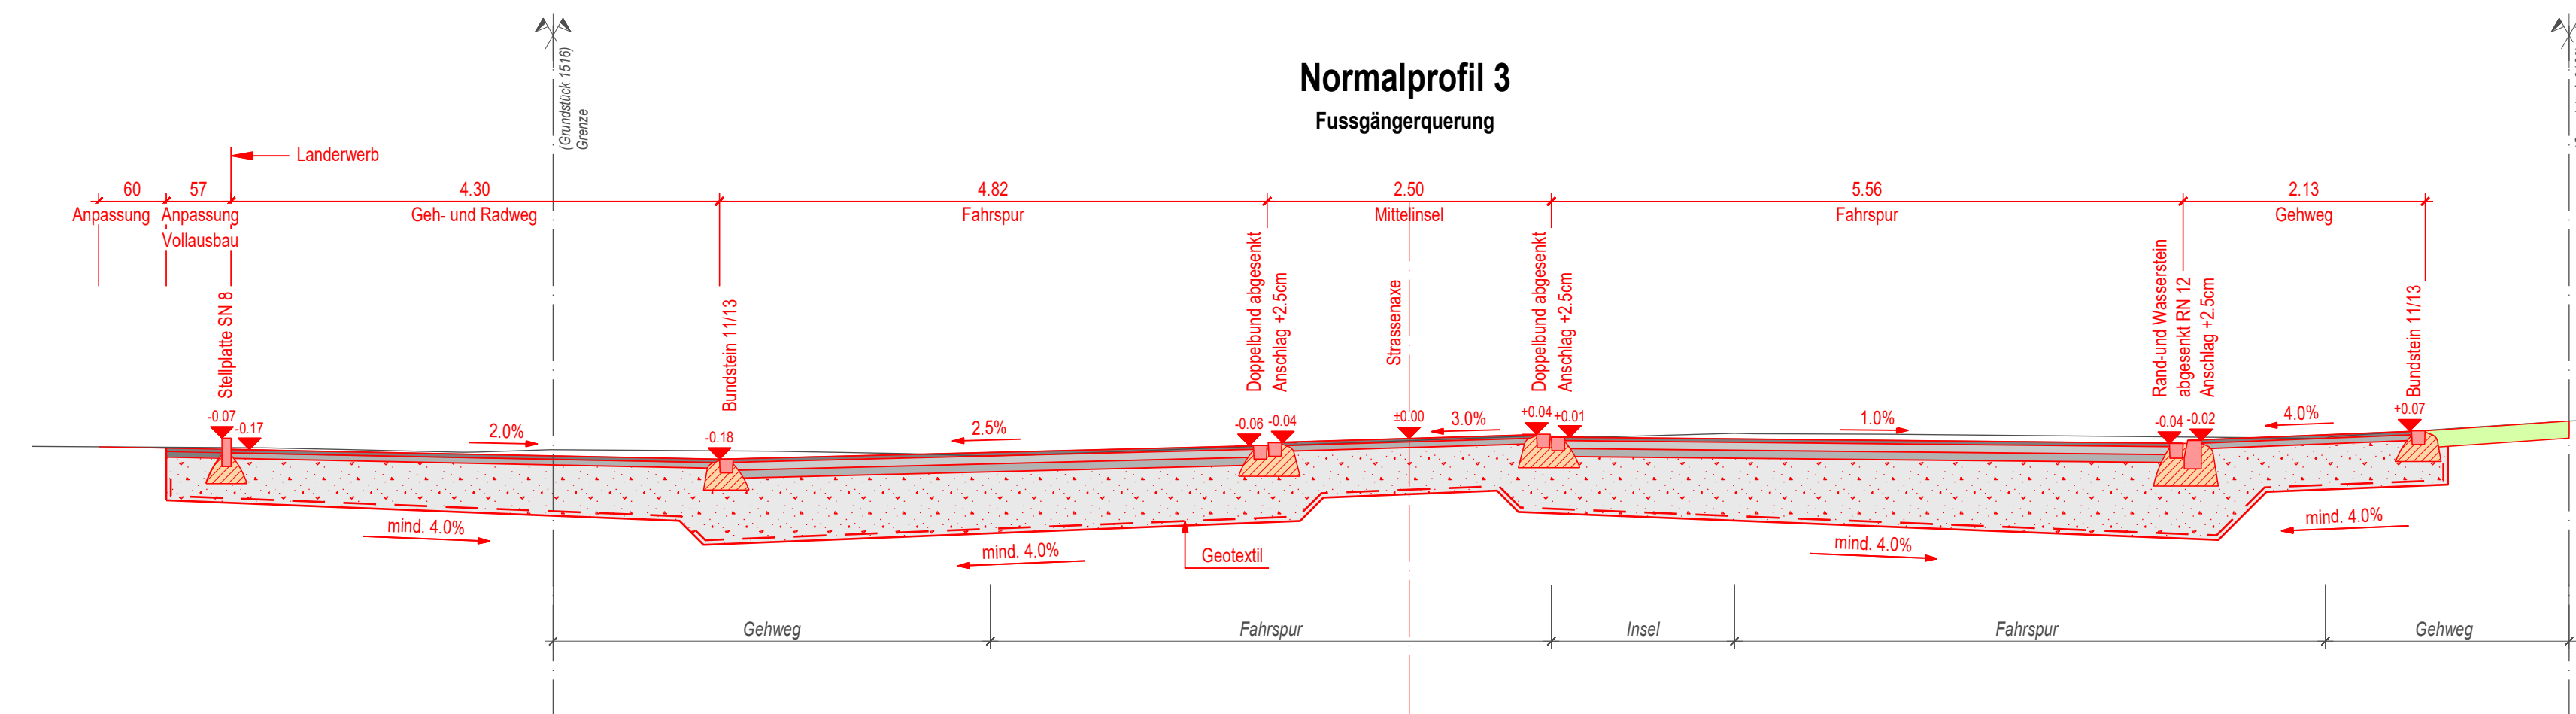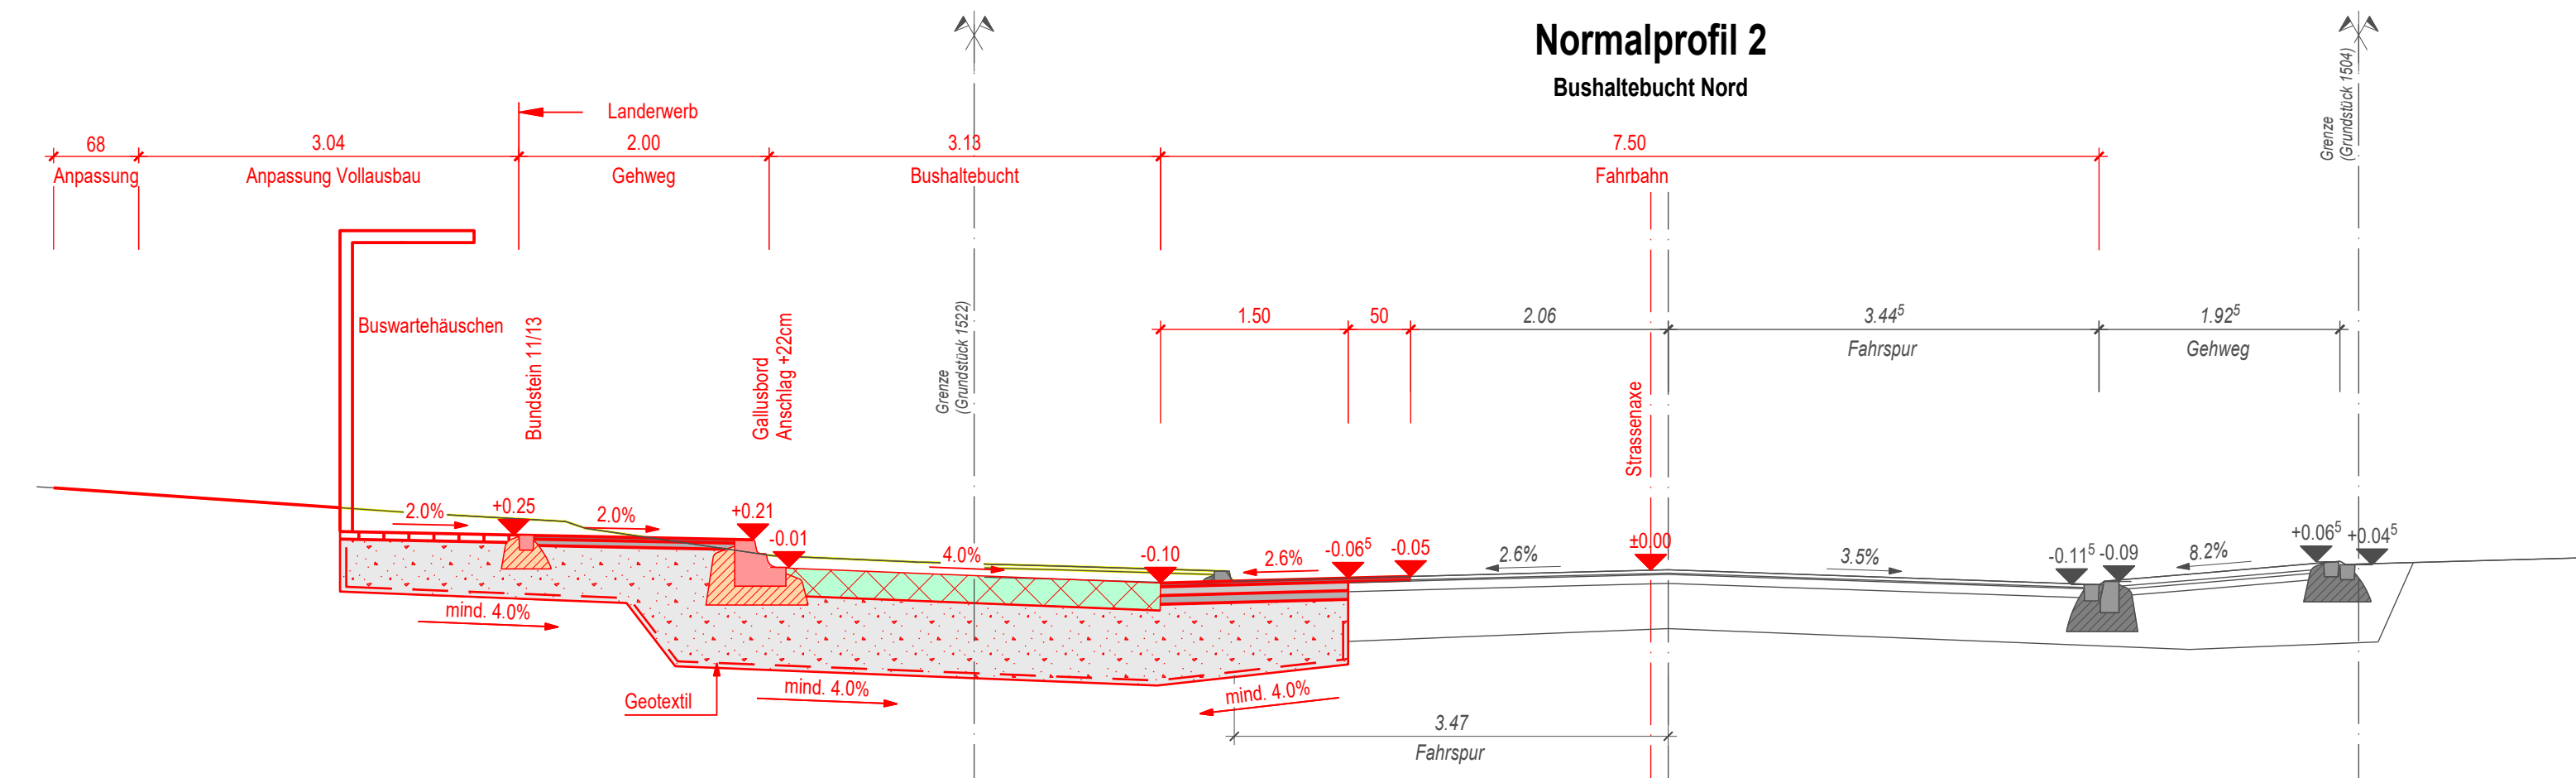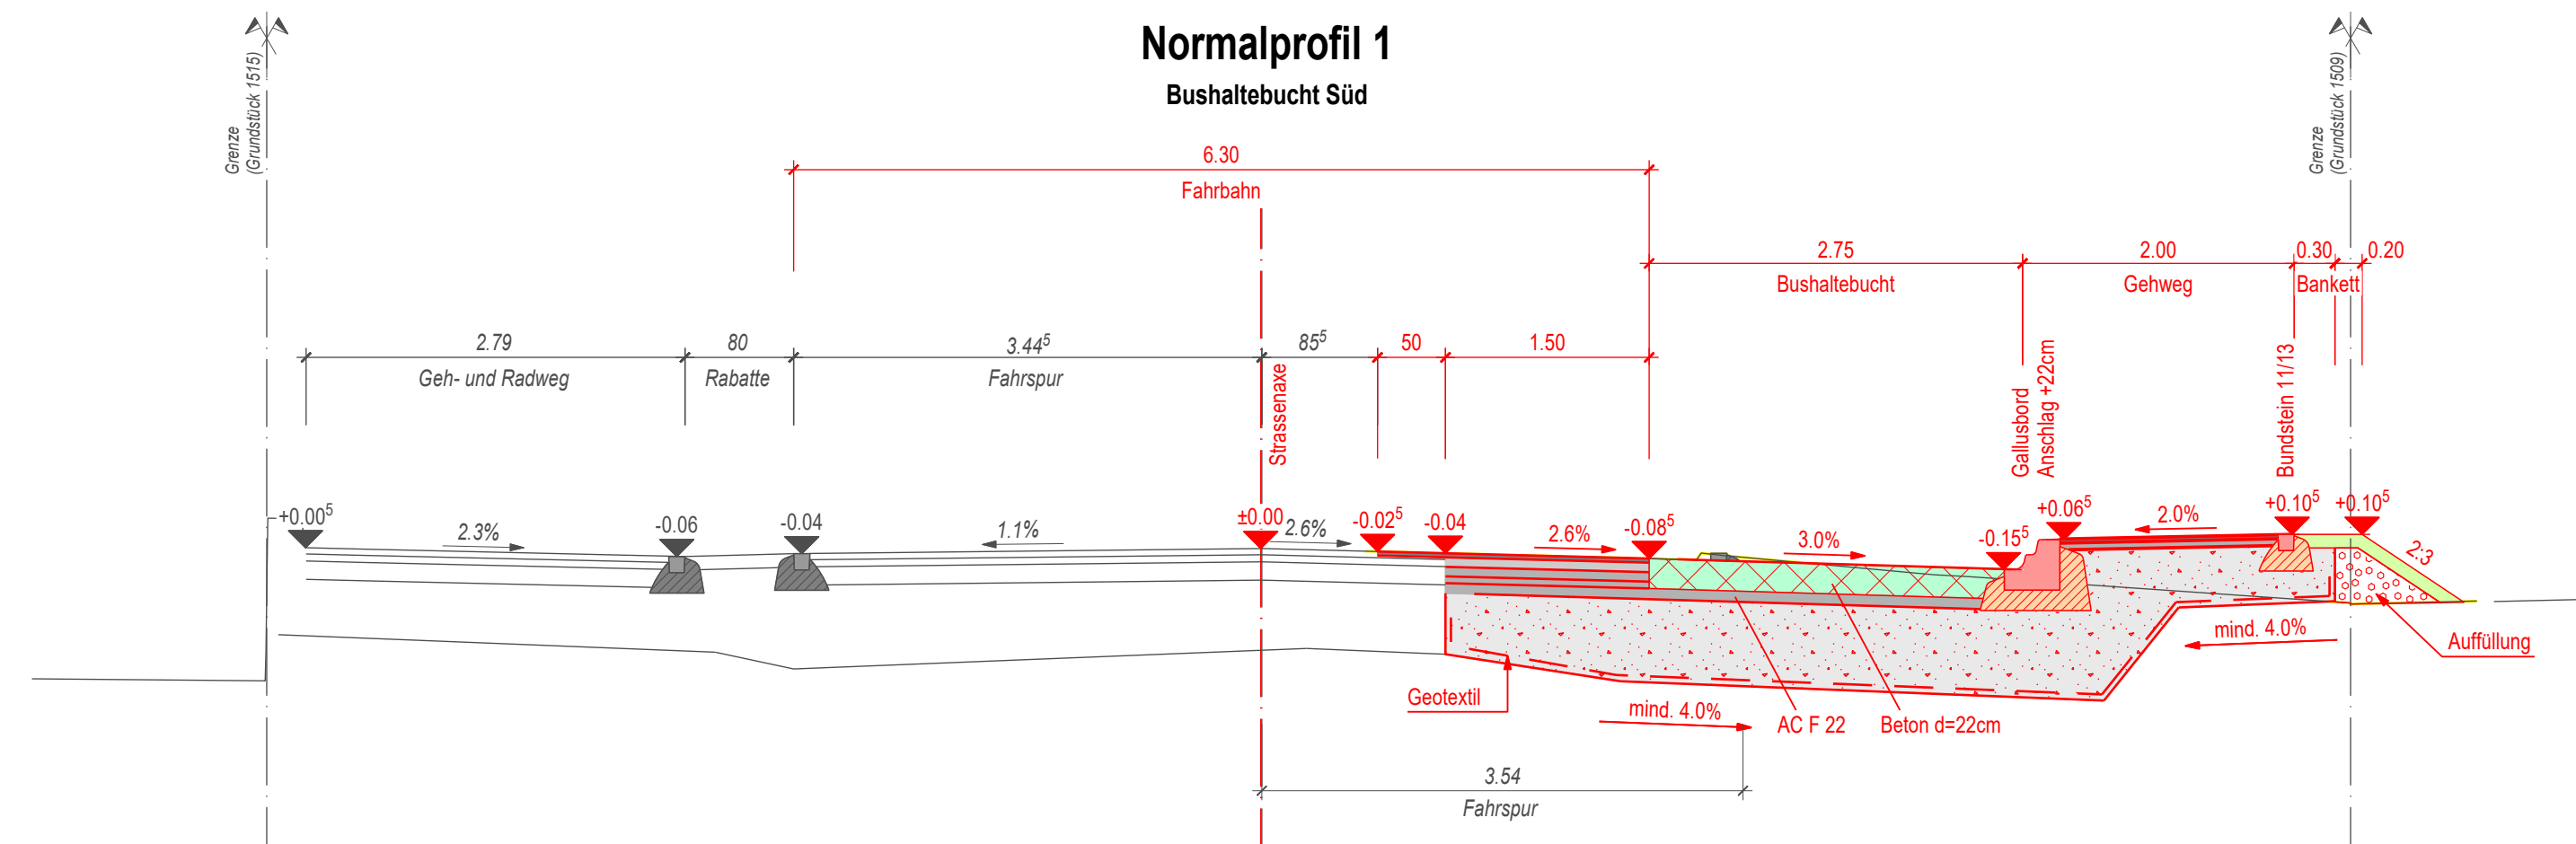

Oberbau Gehweg			
Deckschicht	AC 8N	B70/100	3.0 cm
Tragschicht	ACT 16N	B70/100	5.0 cm
(Bei Überfahrten)	ACT 22N	B70/100	7.0 cm
Fundationsschicht	RCB 0/45 OC85		mind. 40.0 cm
Geotextil			
Total Oberbau			48.0 - 55.0 cm

Oberbau Fahrbahn			
Deckschicht	AC 8S	B50/70	3.0 cm
Binderschicht	ACB 22S	B50/70	7.0 cm
Tragschicht	ACT 22S	B50/70	7.0 cm
Fundationsschicht	RCB 0/45 OC85		mind. 50.0 cm
Geotextil			
Total Oberbau			67.0 cm

Oberbau Betonfahrbahn			
Betonbelag	Beton C 30/37 (SN EN 206-1)		22.0 cm
Fundation	AC F 22	B50/70	8.0 cm
Fundationsschicht	RCB 0/45 OC85		mind. 60.0 cm
Total Oberbau			mind. 90.0 cm