



Kantonsstrasse Nr. 4, Teufener Strasse

RMS-Kilometer 1.980 – 2.130

Gemeinde St.Gallen


07-1

Bauobjekt Erschliessung Liebegg - Anpassung Kantonsstrasse

Plan, Massstab **Querprofile Bahnübergänge**


<p>Projektverfasser Projekthaus GmbH Engelen 2137 9100 Herisau T 079 923 21 37 marcel.boehi@projekthaus.ch www.projekthaus.ch</p>	<p>Genehmigungsvermerke</p> <p>Entwurf</p>	<p>vom TBA freigegeben</p>		
<p>Plan 02.07-1 Projekt B01.1.004.026 Mn/FGS FinV</p>	<p>Ausfertigung für</p>	<p>Format A4</p>		
<p>Vorstudie</p>	<p>Entwurf</p>	<p>Gezeichnet</p>	<p>Geprüft</p>	<p>Datum</p>
<p>Vorprojekt</p>	<p>M. Böhi</p>	<p>M. Böhi</p>	<p>10.03.2023</p>	
<p>Bauprojekt</p>				
<p>Genehmigungs-/Auflageprojekt</p>				
<p>Ausschreibung</p>				
<p>Ausführungsprojekt</p>				
<p>Dok. des ausgeführten Werks</p>				


BUE SGA km 02.245 Teufener Strasse 165, BUE Querprofil 1

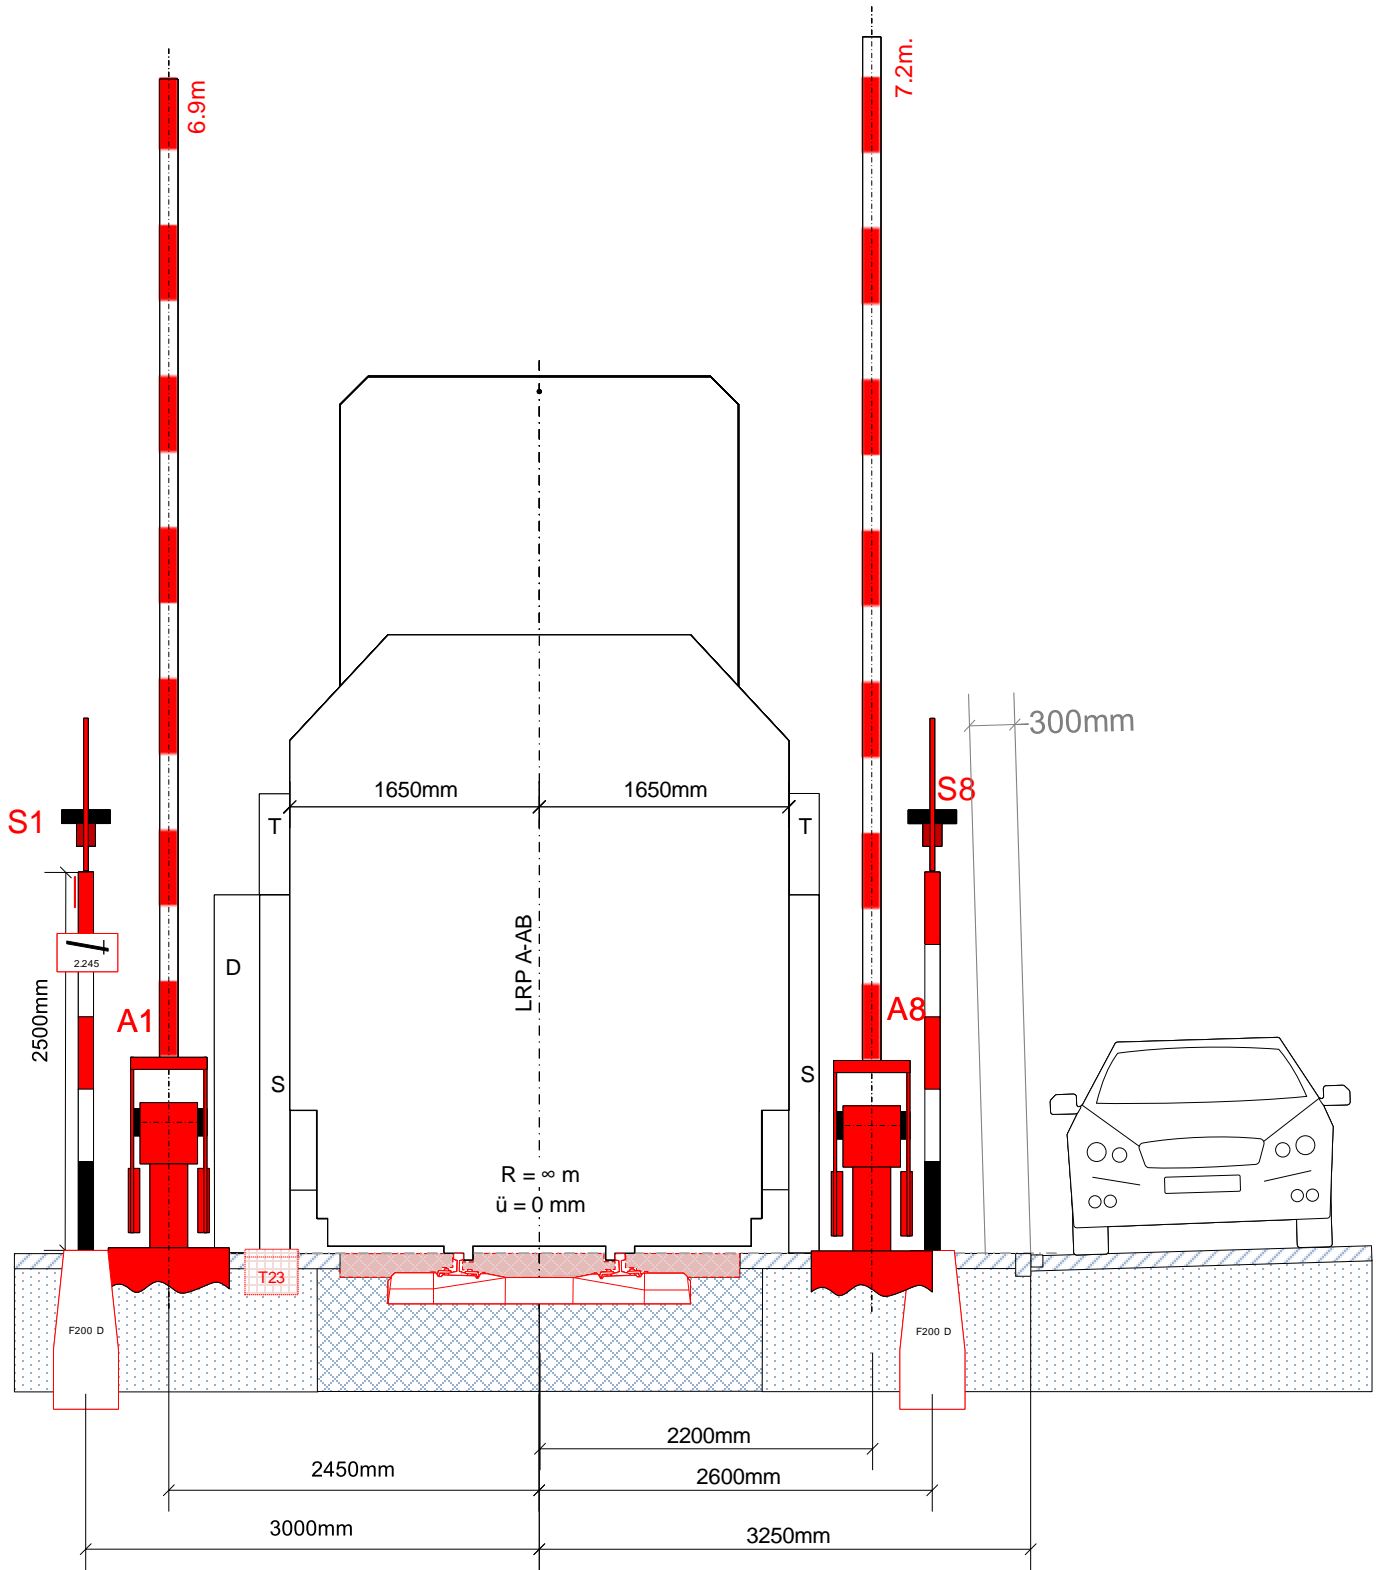


↑ Kilometrierung

km 02.240

	Version	Name	Datum	Bemerkung	Massstab
	-	Marcel Böhi	12.12.2022		1:50
	a				Seite
	b				3 / 10

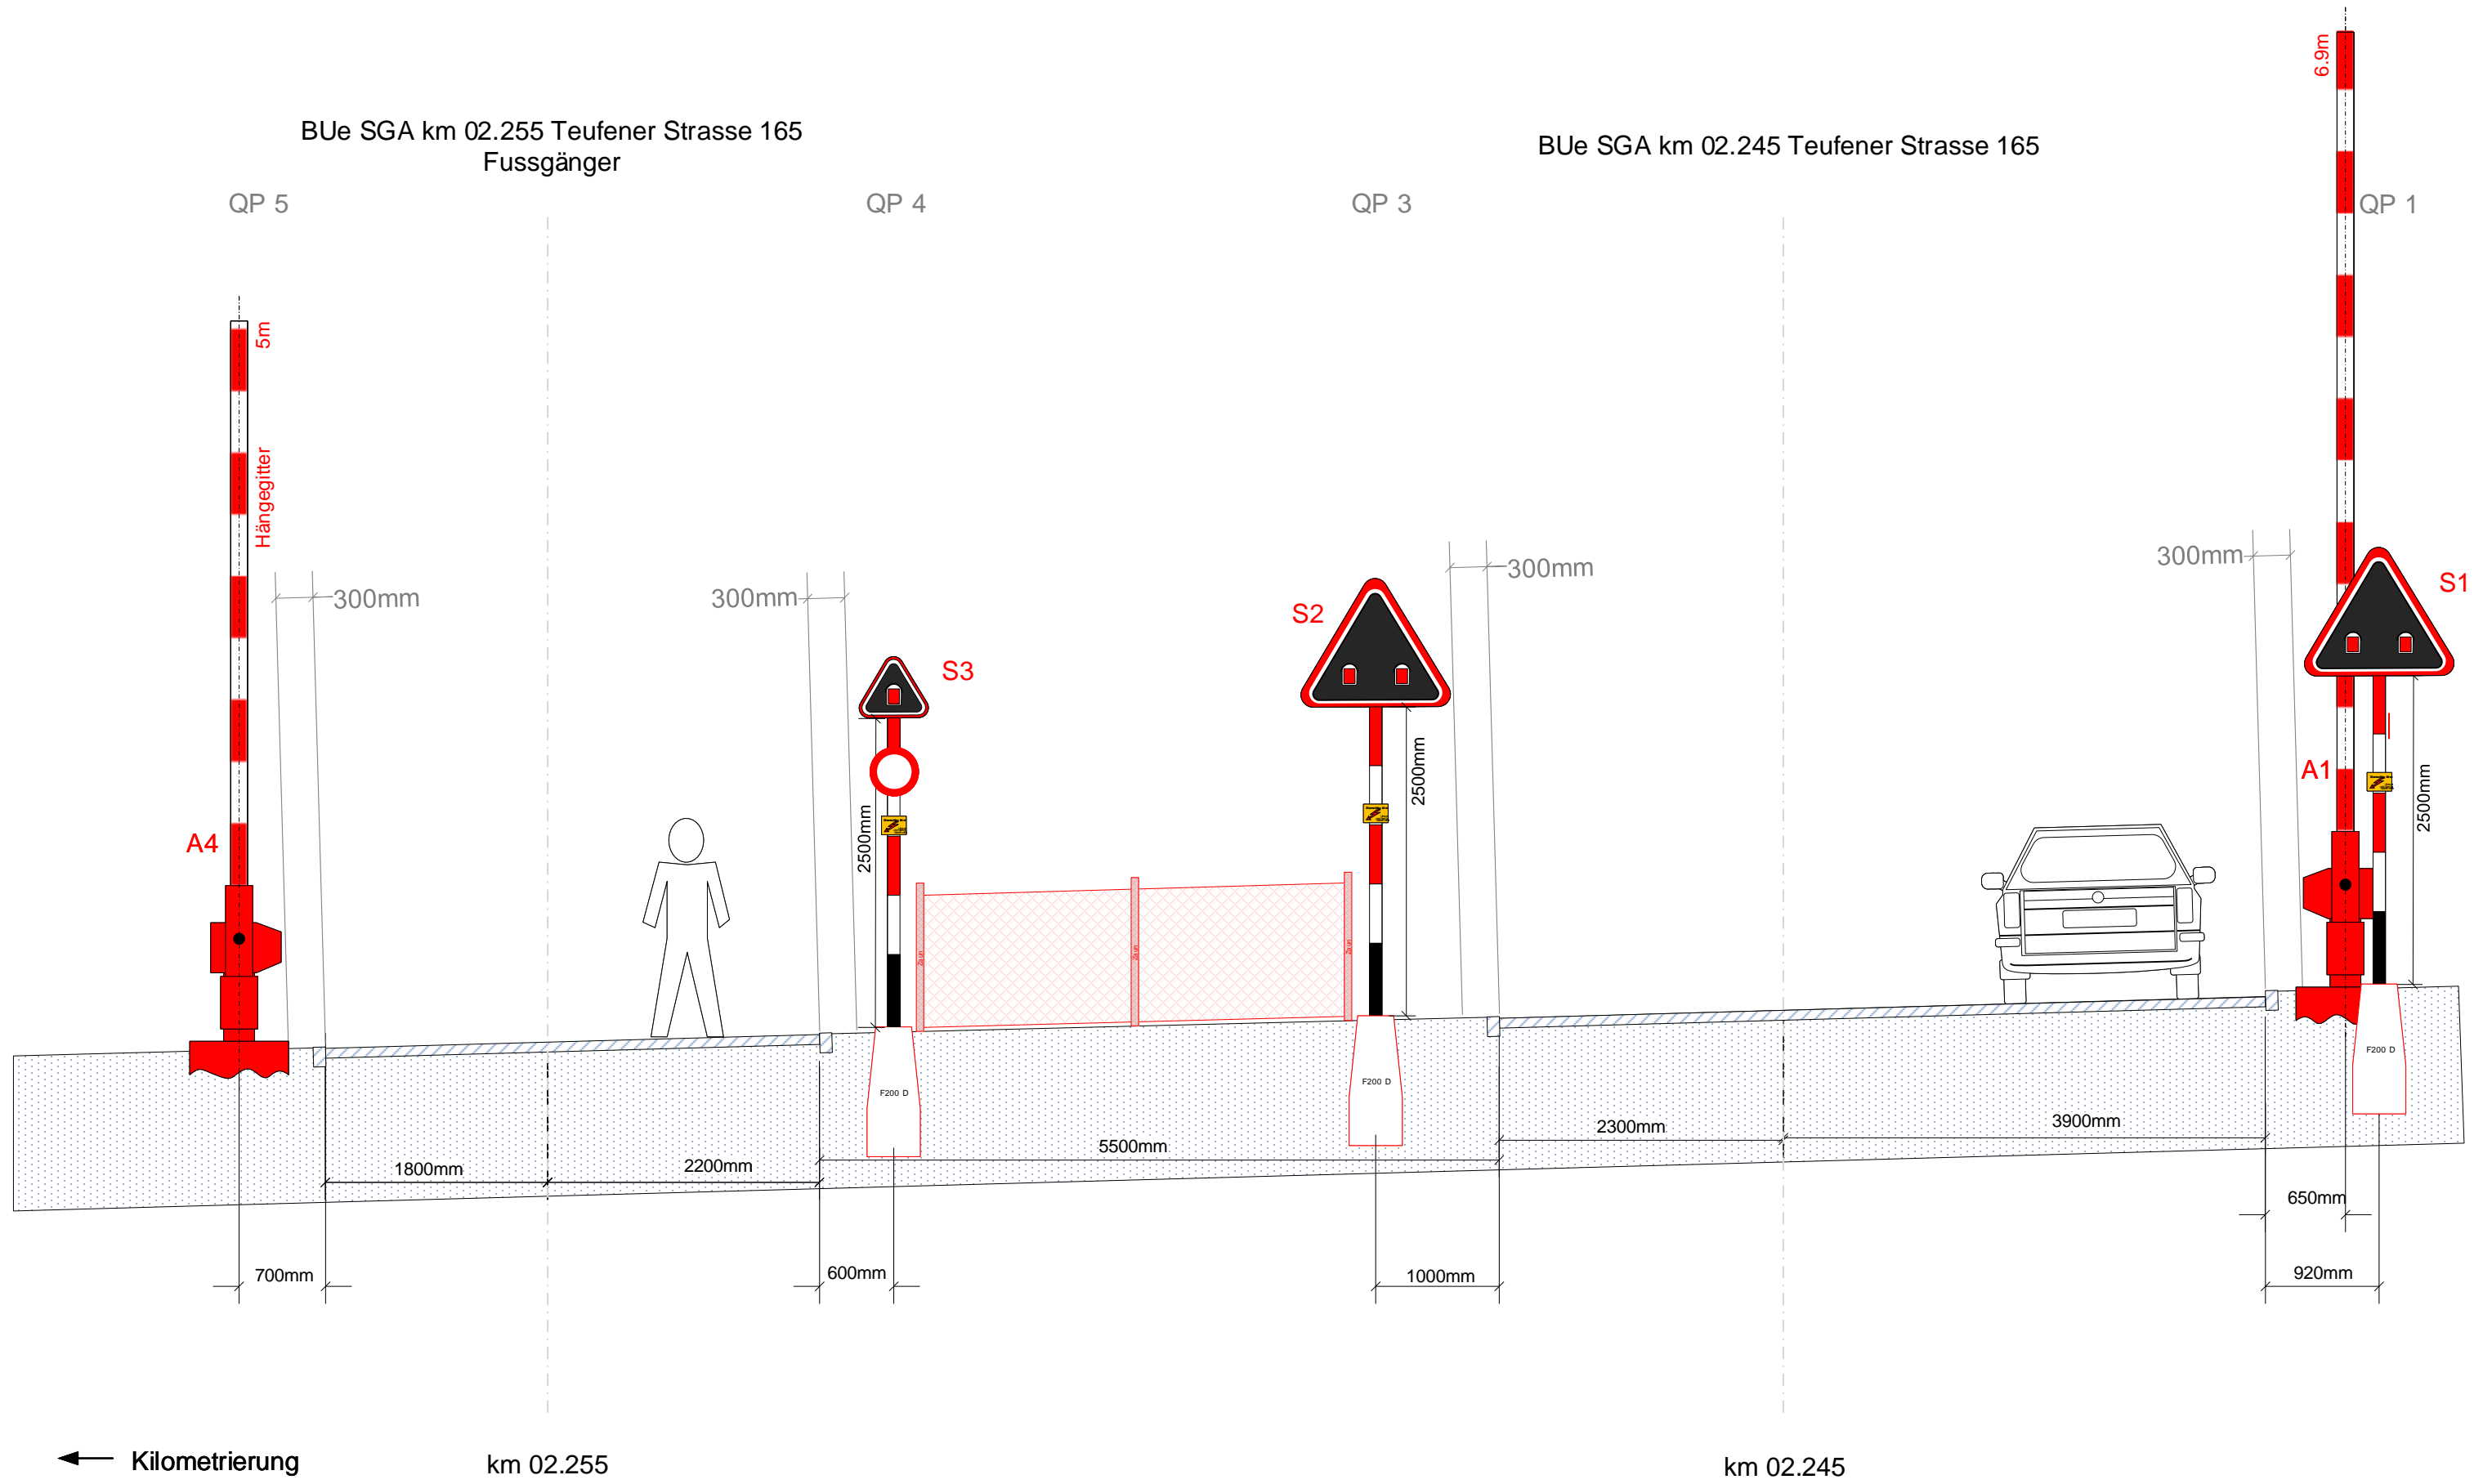


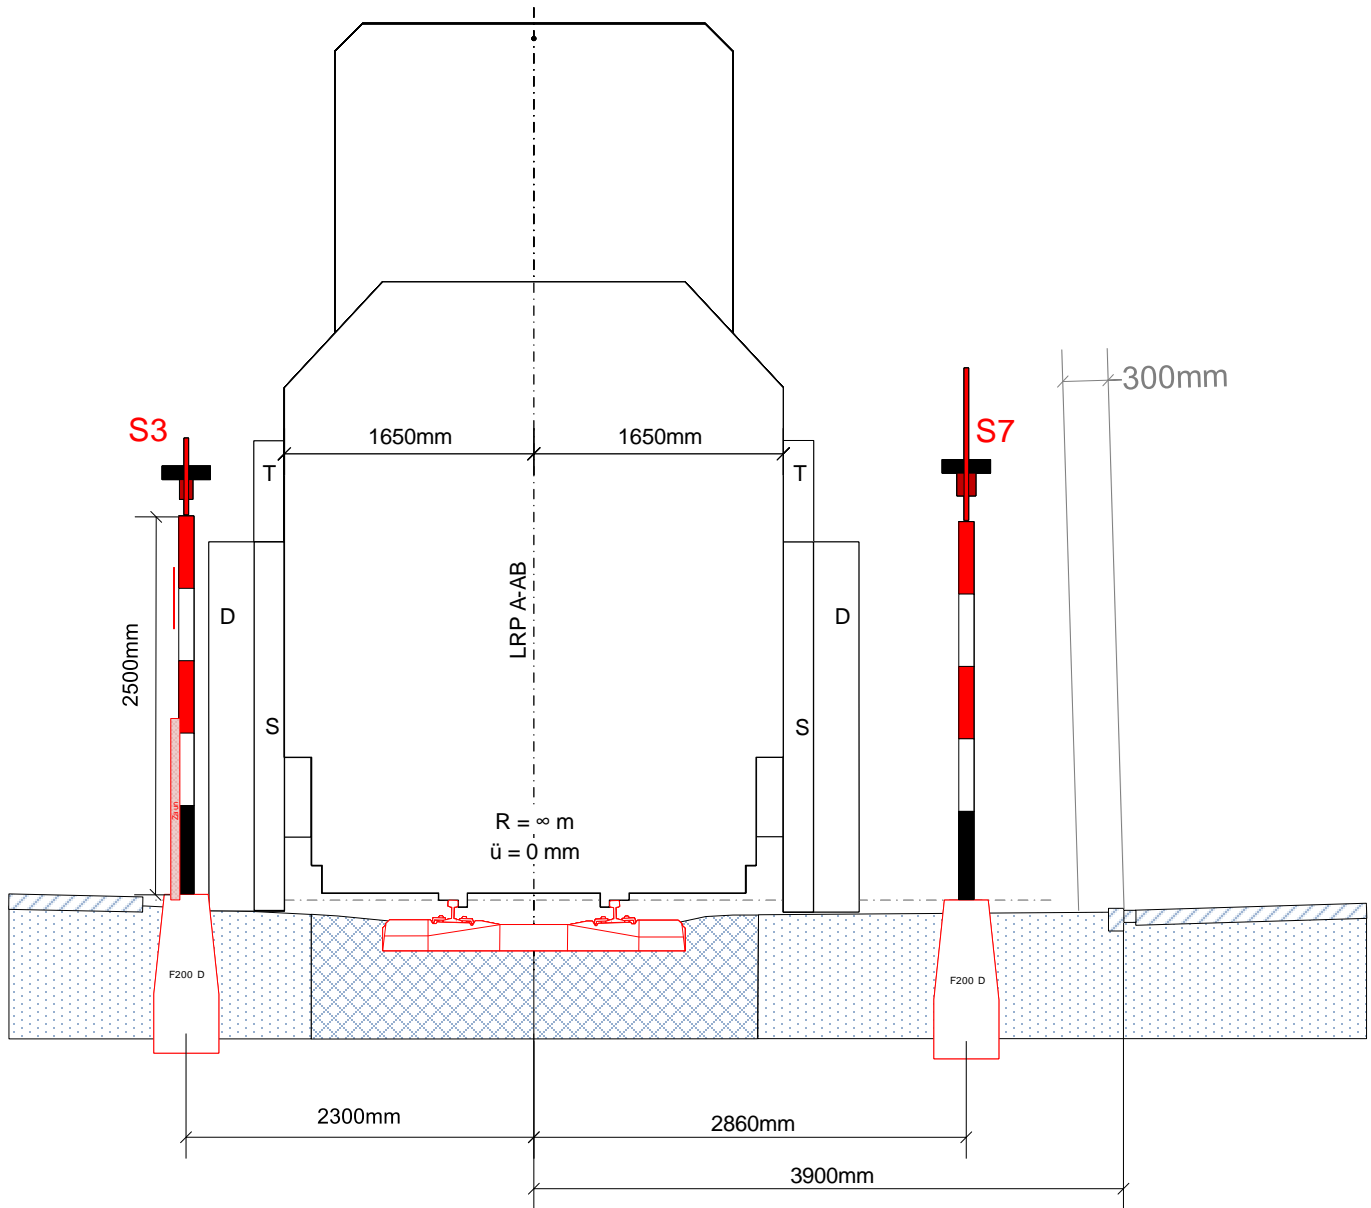
Index	Name	Datum	Bemerkung	Masstab
-	Marcel Böhi	12.12.2022		1:50
a				Seite
b				4 / 10

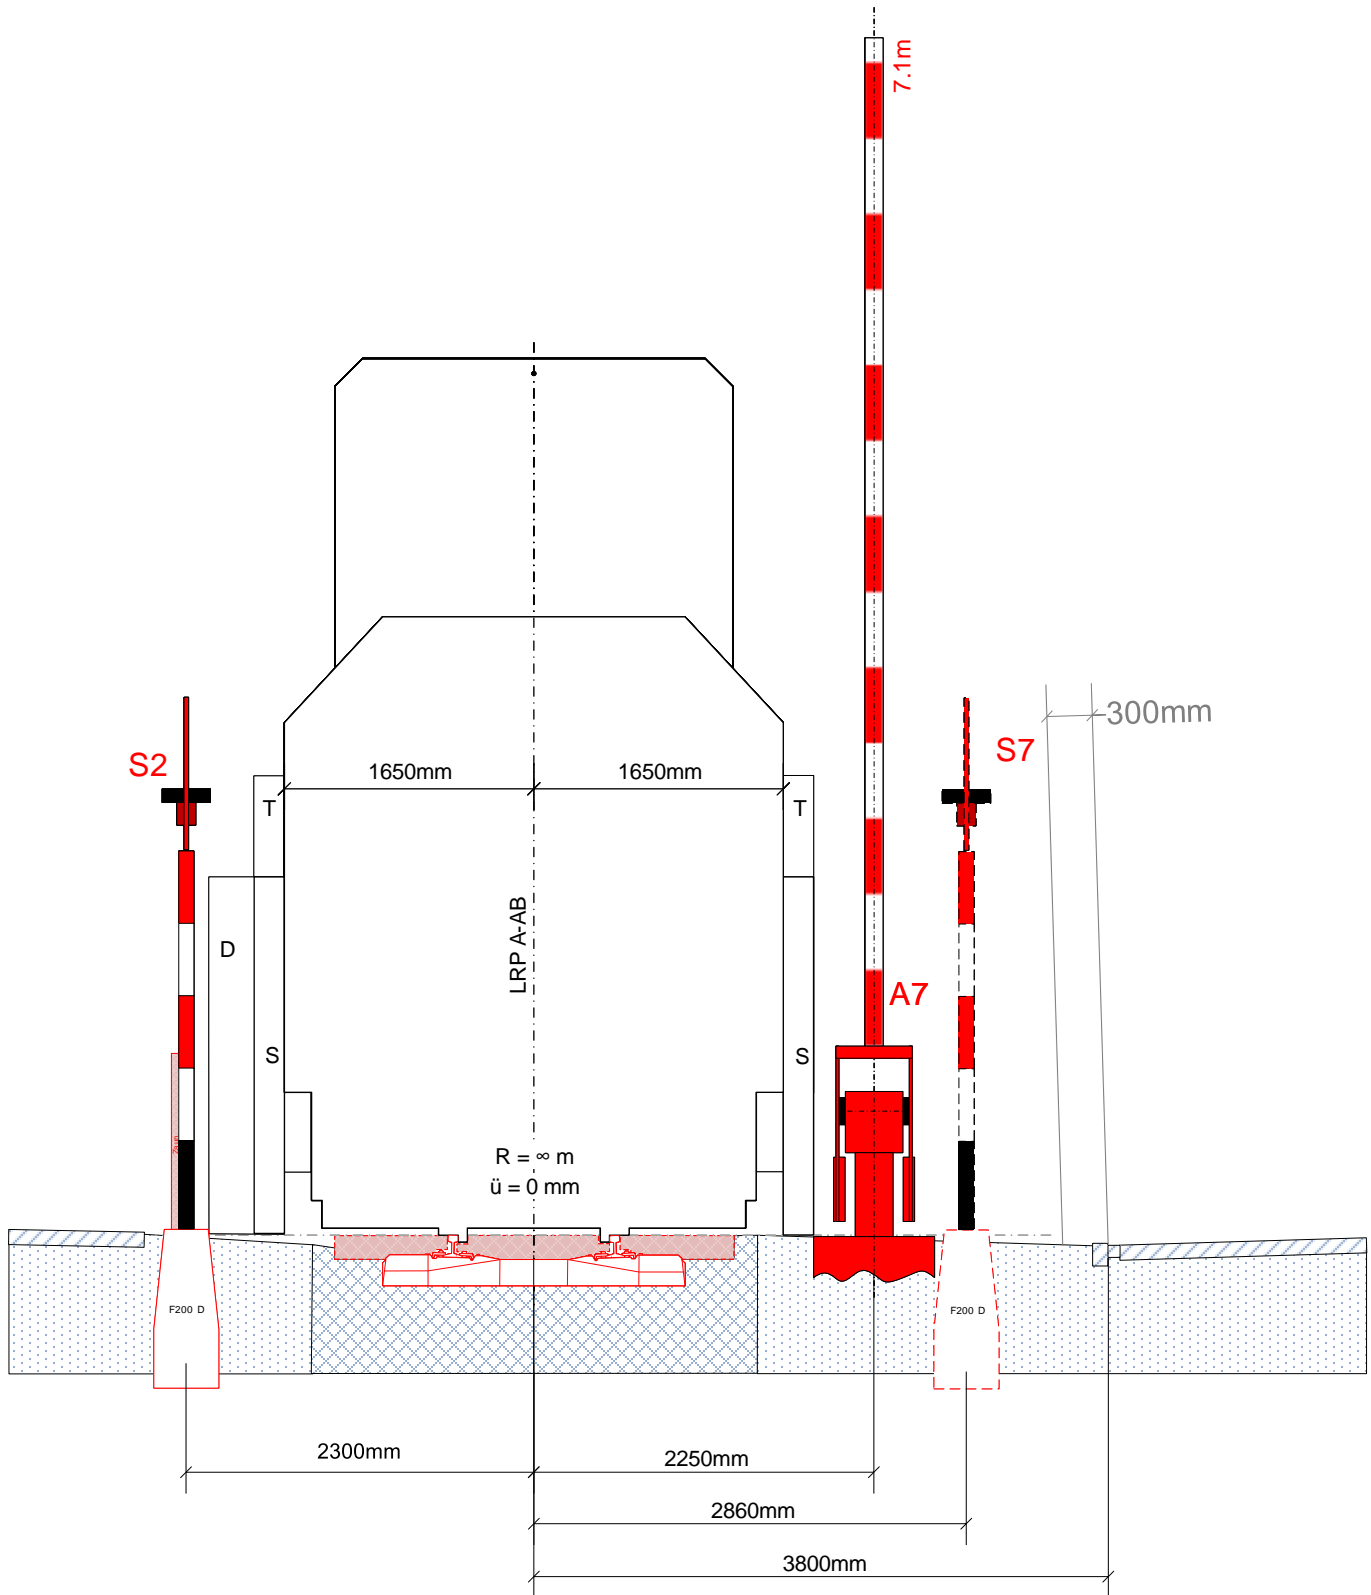

↑ Kilometrierung


km 02.248


	Version	Name	Datum	Bemerkung	Massstab
	-	Marcel Böhi	12.12.2022		1:50
	a				Seite
	b				5 / 10



↑ Kilometrierung

km 02.251

	Version	Name	Datum	Bemerkung	Massstab
	-	Marcel Böhi	12.12.2022		1:50
	a				Seite
	b				6 / 10

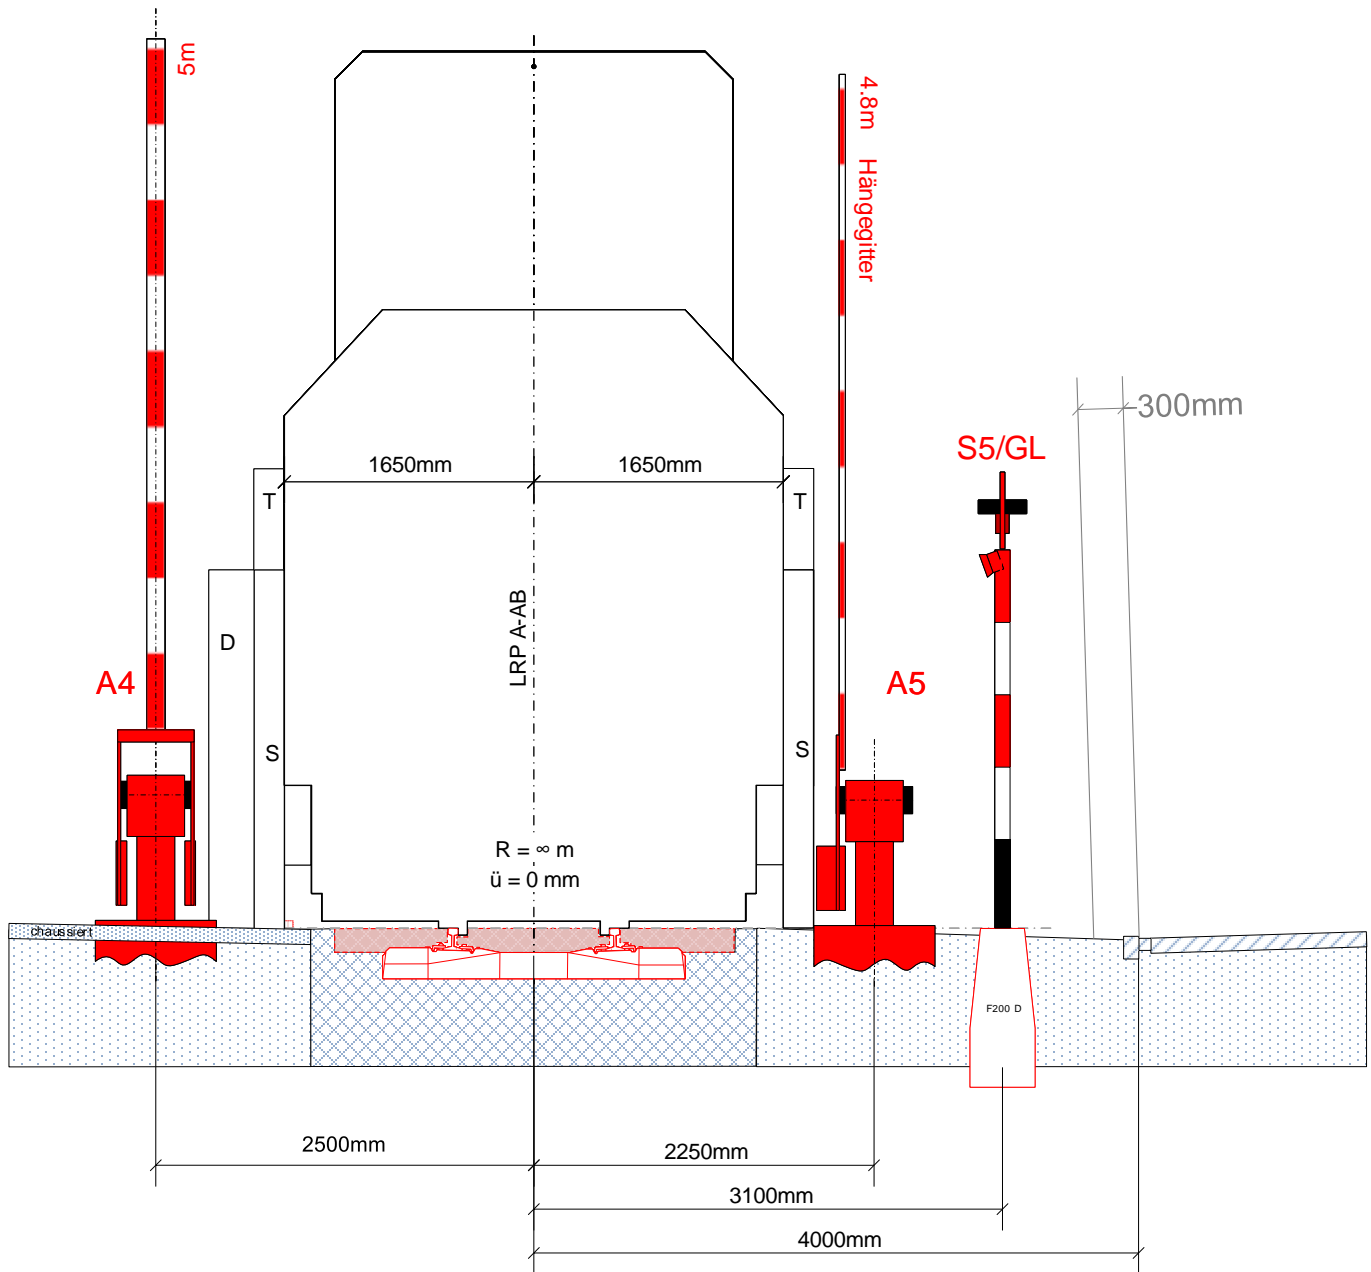


↑ Kilometrierung

km 02.257

Version	Name	Datum	Bemerkung	Massstab
-	Marcel Böhi	12.12.2022		1:50
a				Seite
b				7 / 10


BUE SGA km 02.245 Teufener Strasse 165

BUE SGA km 02.255 Teufener Strasse 165
Fussgänger

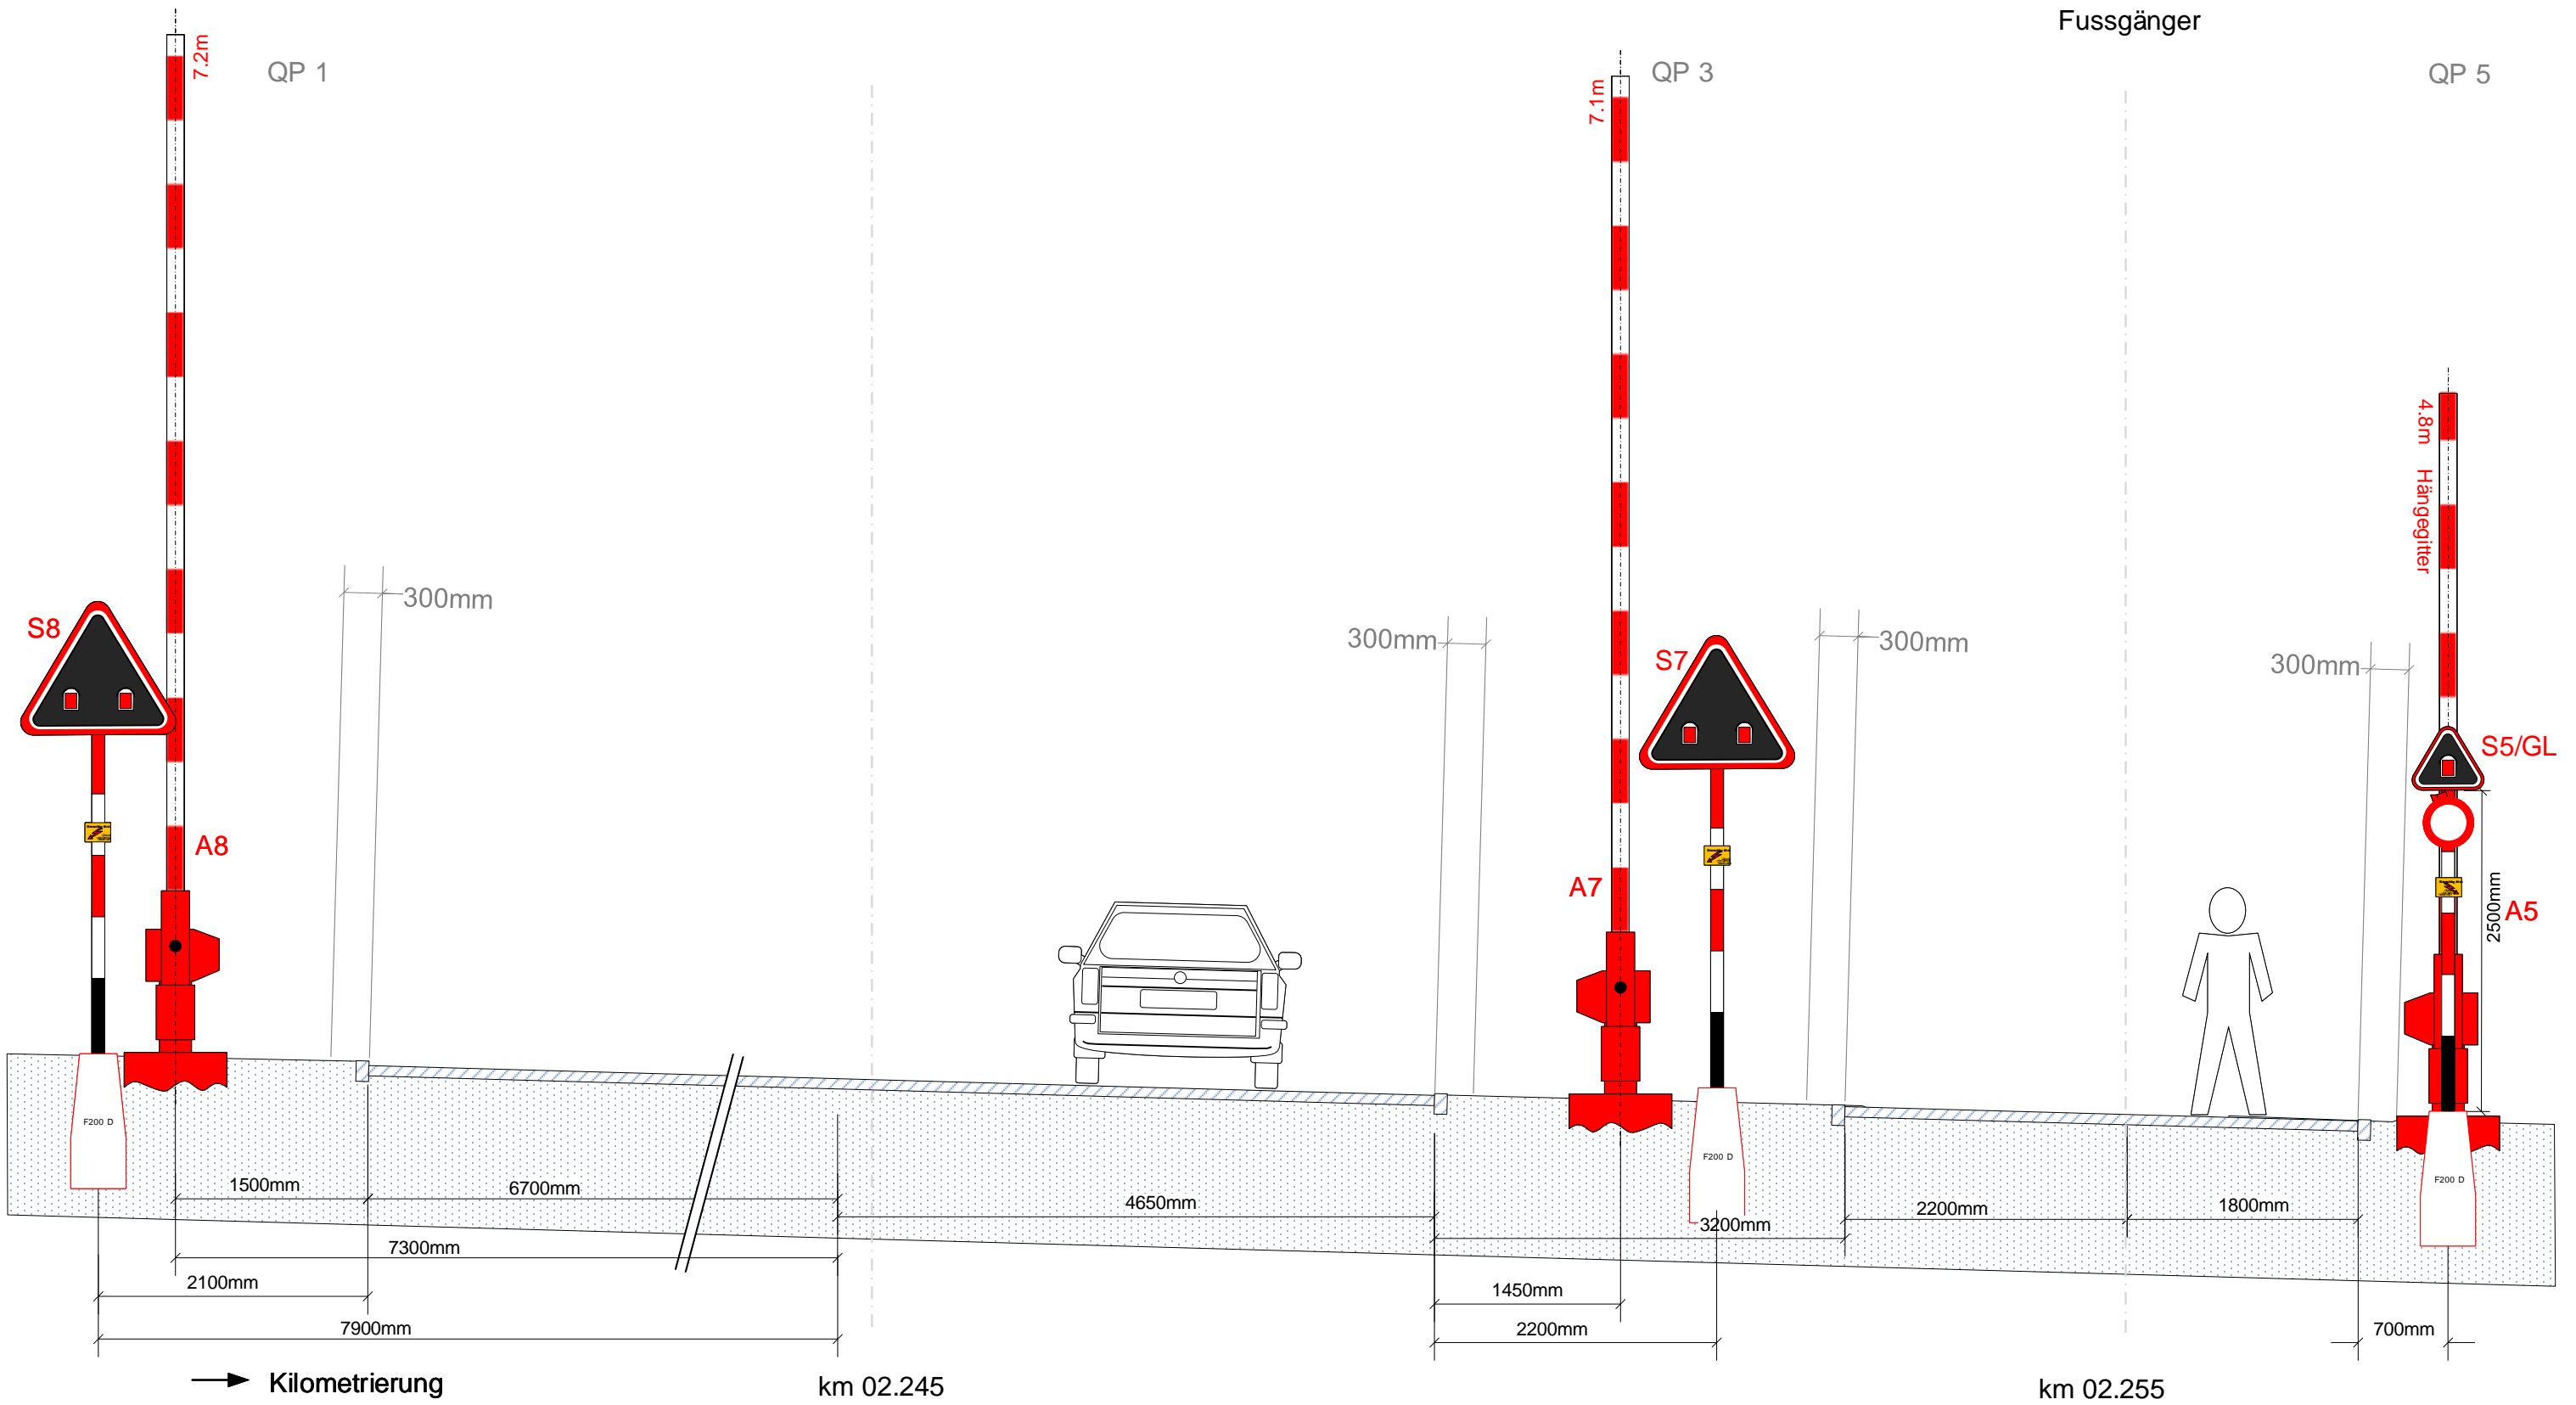


Index	Name	Datum	Bemerkung	Masstab
-	Marcel Böhi	12.12.2022		1:50
a				Seite
b				8 / 10


BUE SGA km 02.255
Teufener Strasse 165
Fussgänger

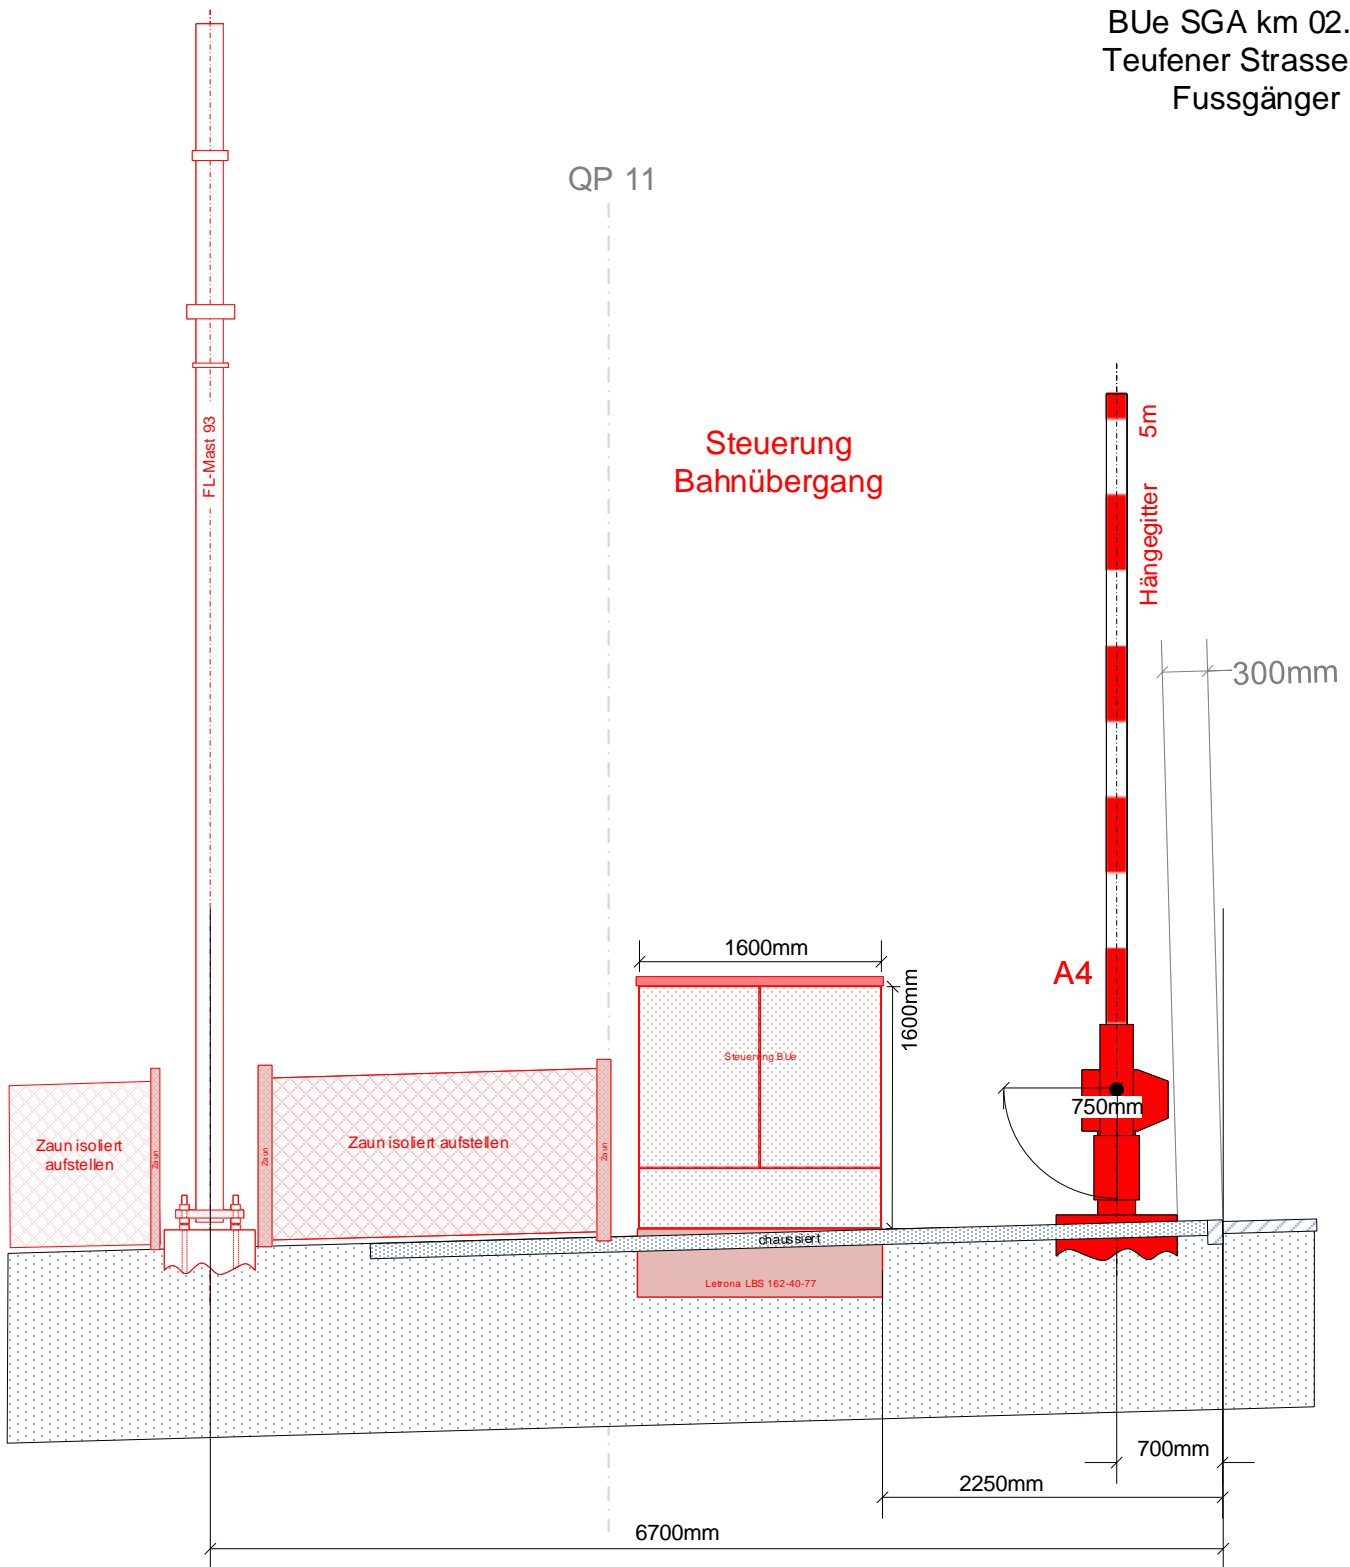

km 02.260

← Kilometrierung

	Version	Name	Datum	Bemerkung	Massstab
	-	Marcel Böhi	12.12.2022		1:50
	a				Seite
	b				9 / 10

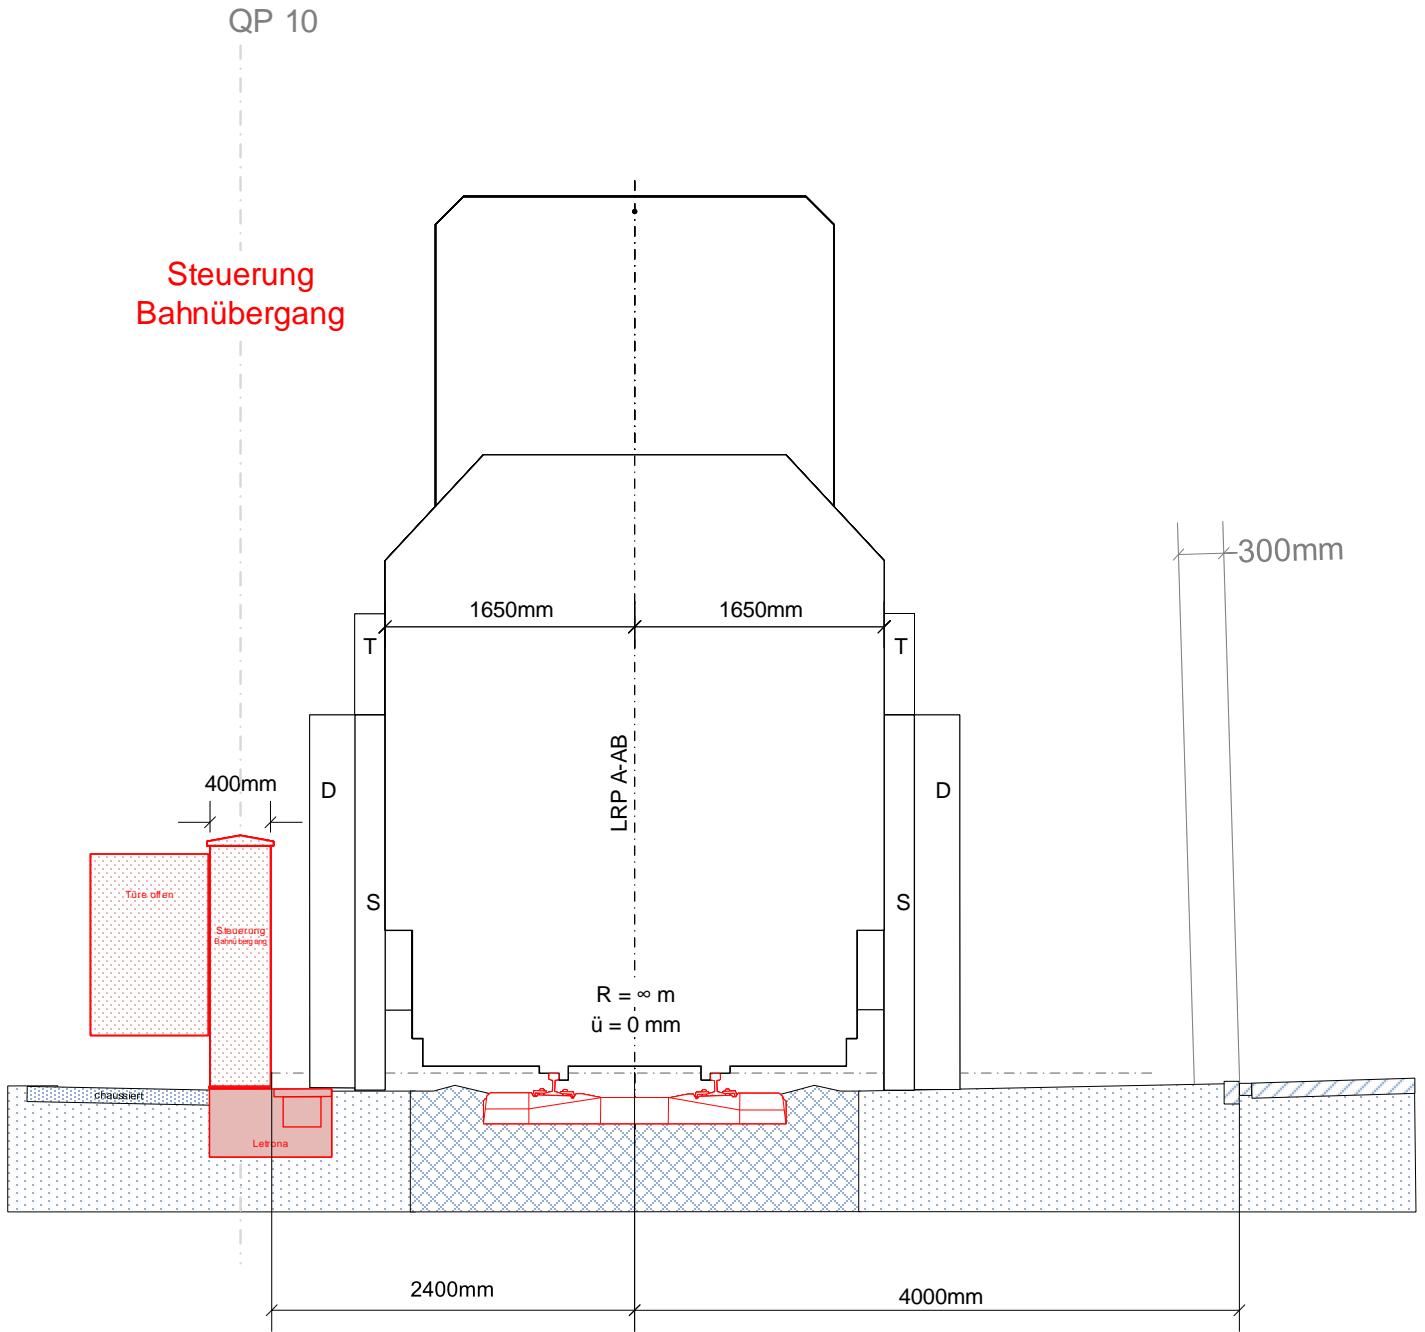

km 02.260

↑
Kilometrierung



Version	Name	Datum	Bemerkung	Masstab
-	Marcel Böhi	12.12.2022		1:50
a				Seite
b				10 / 10