



Kantonsstrasse Nr. 59, St. Gallen

RMS-Kilometer 1.000 - 1.055

Gemeinde St. Gallen

Bauobjekt Fussgängerstreifen Nr.: 345, Heiligkreuzstrasse

Plan, Massstab **Normalprofil 1:50**

06

Projektverfasser



WIR GESTALTEN RÄUME
FÜR MENSCH + NATUR

SJB Kempter Fitze AG
Rosenbergstrasse 32
CH-9000 St. Gallen
Tel. +41 71 246 59 59
www.sjb.ch

Genehmigungsvermerke

vom TBA freigegeben

Plan 01.06

Projekt O9.010.005.0102

Mn/FGS 345

FinV

Ausfertigung für


Format 30 x 63 cm

Fläche 0.19 m²

Vorstudie	Entwurf	Gezeichnet	Geprüft	Datum
Vorprojekt	VC	VC	Fi	Mai 2021
Bauprojekt	BM	BM	Fi	25.10.2021
Genehmigungs- / Auflageprojekt				
Ausschreibung				
Ausführungsprojekt				
Dok. des ausgeführten Werks				

Normalprofil 1:50

Fussgängerstreifen m. Schutzinsel / Stütz- und Sockelmauern

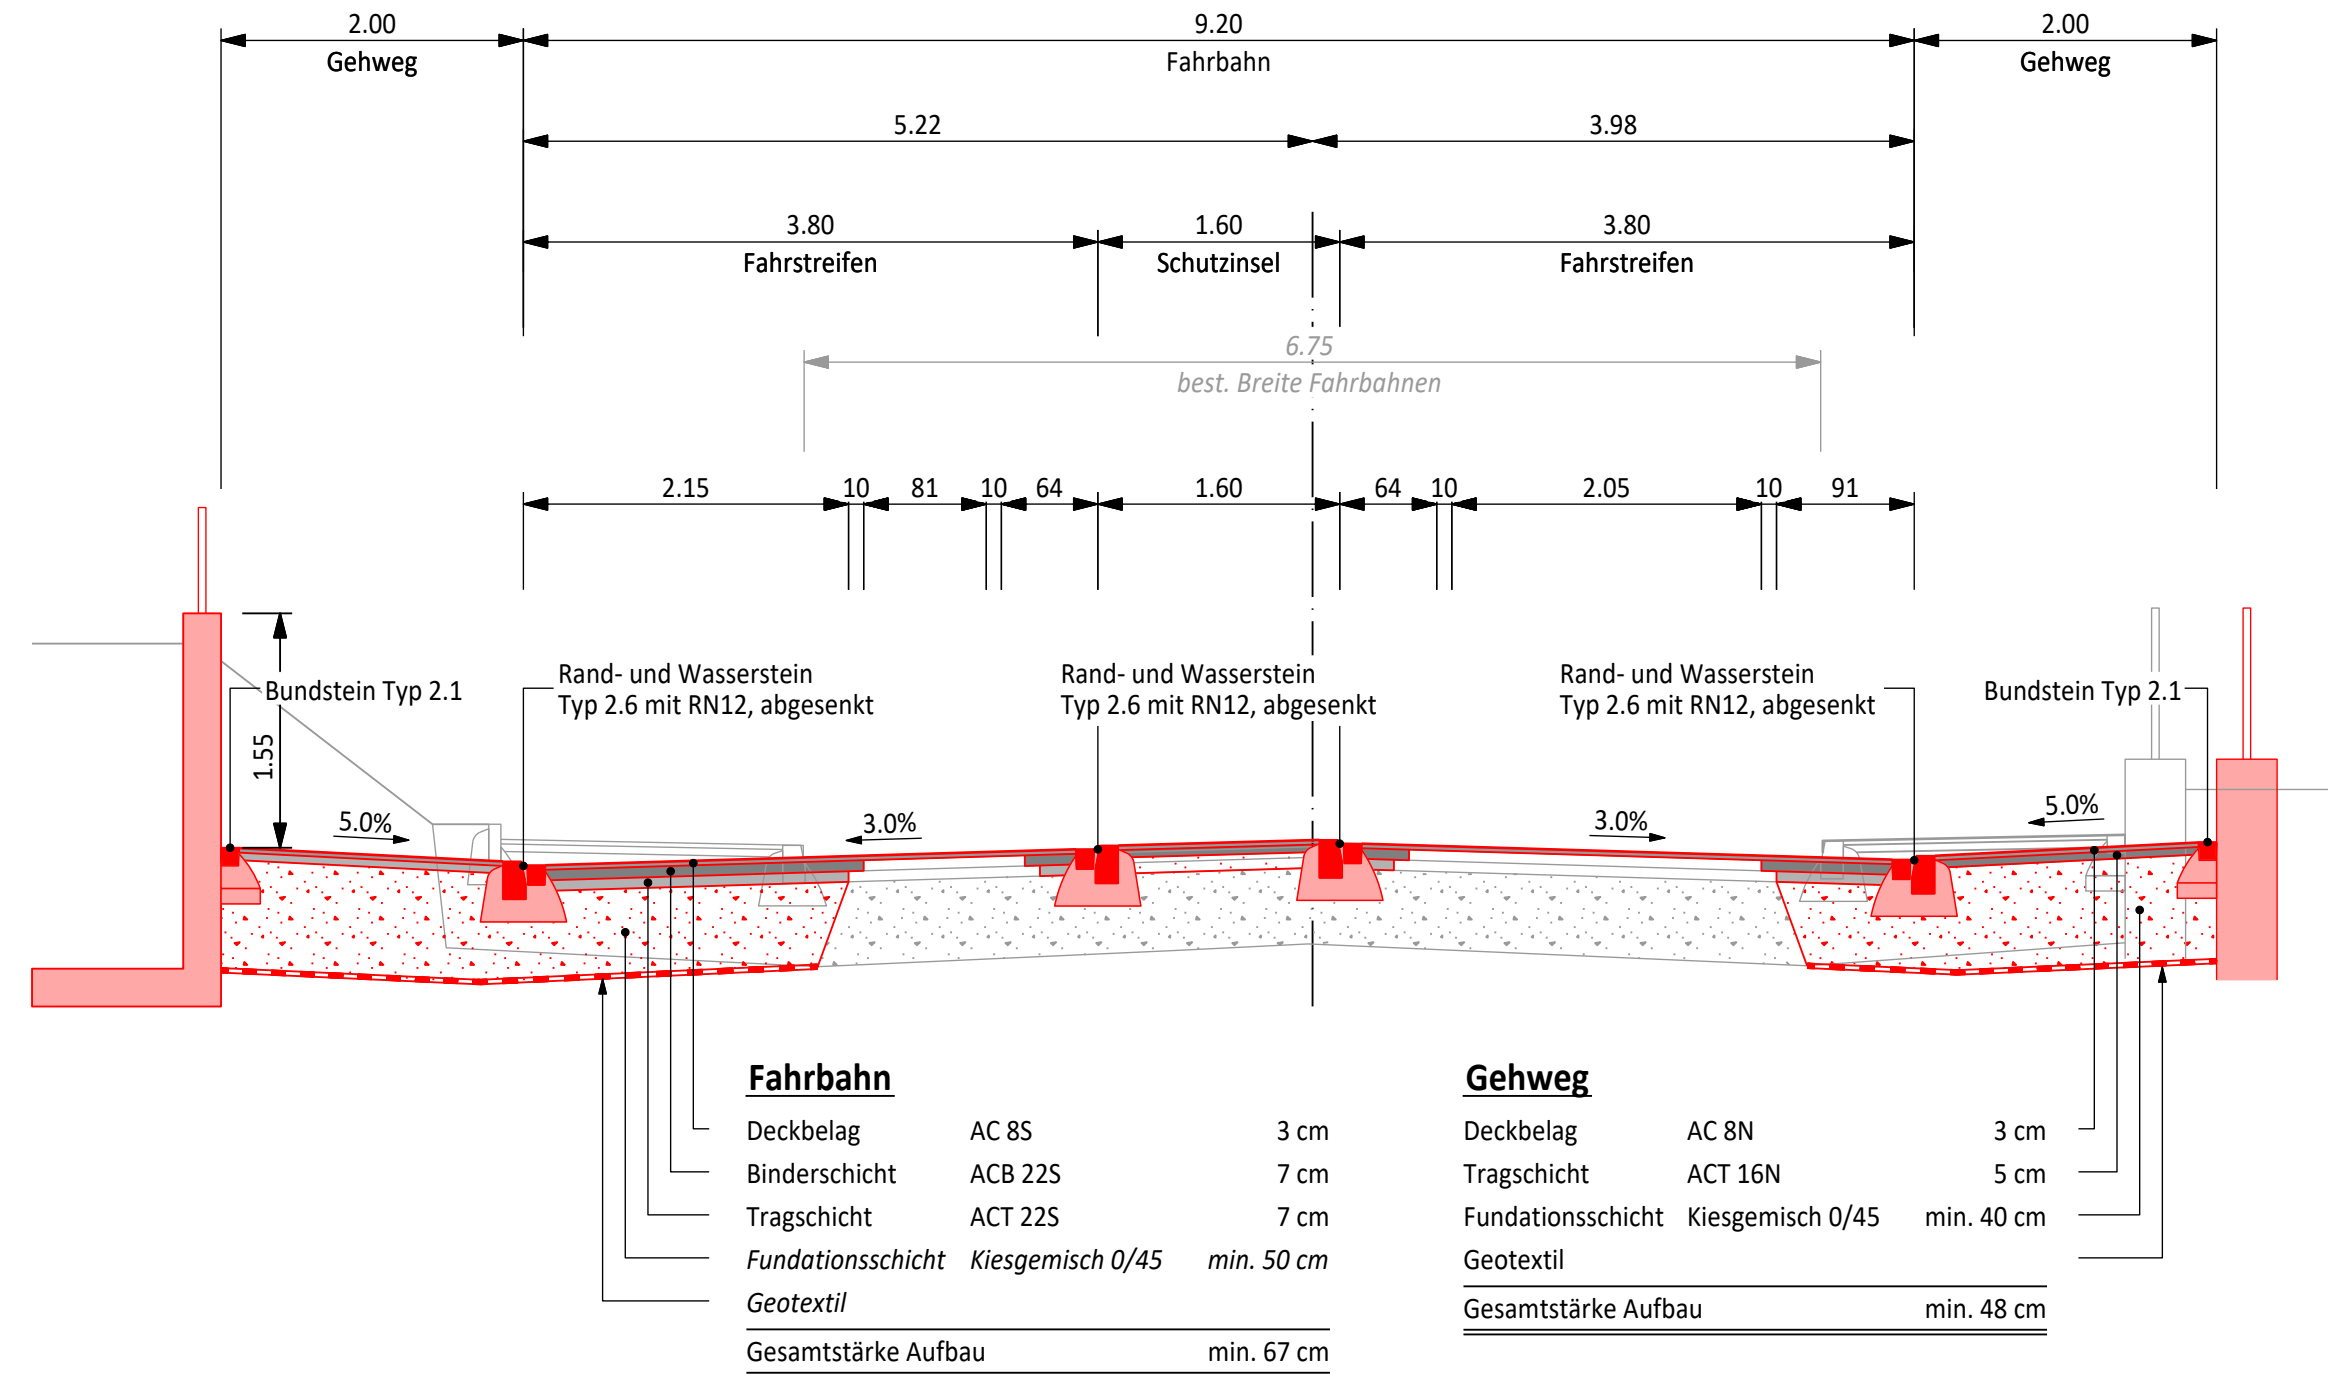

Es kommen die Normalien des Tiefbauamtes
der Stadt St. Gallen zur Anwendung