



Kantonsstrasse Nr. 59, St. Gallen  
RMS-Kilometer 1.00 - 1.055  
Gemeinde St. Gallen  
Bauobjekt Fussgängerstreifen Nr.: 345, Heiligkreuzstrasse

04

Plan, Massstab Situation 1:250

Projektverfasser Genehmigungsvermerke vom TBA freigegeben



WIR GESTALTEN RÄUME  
FÜR MENSCH + NATUR

SJB Kempter Fitze AG  
Rosenbergstrasse 32  
CH-9000 St. Gallen  
Tel. +41 71 246 59 59  
www.sjb.ch

Plan 01.04-1 Ausfertigung für Format 30 x 116cm

Projekt 09.010.005.0102 Mn/FGS 345 Fläche 0.35 m<sup>2</sup>

FinV

Vorstudie Entwurf Gezeichnet Geprüft Datum

**Vorprojekt** VC VC Fi Mai 2021


Bauprojekt BM BM Fi 25.10.2021

Genehmigungs- / Auflageprojekt

Ausschreibung

Ausführungsprojekt

Dok. des ausgeführten Werks

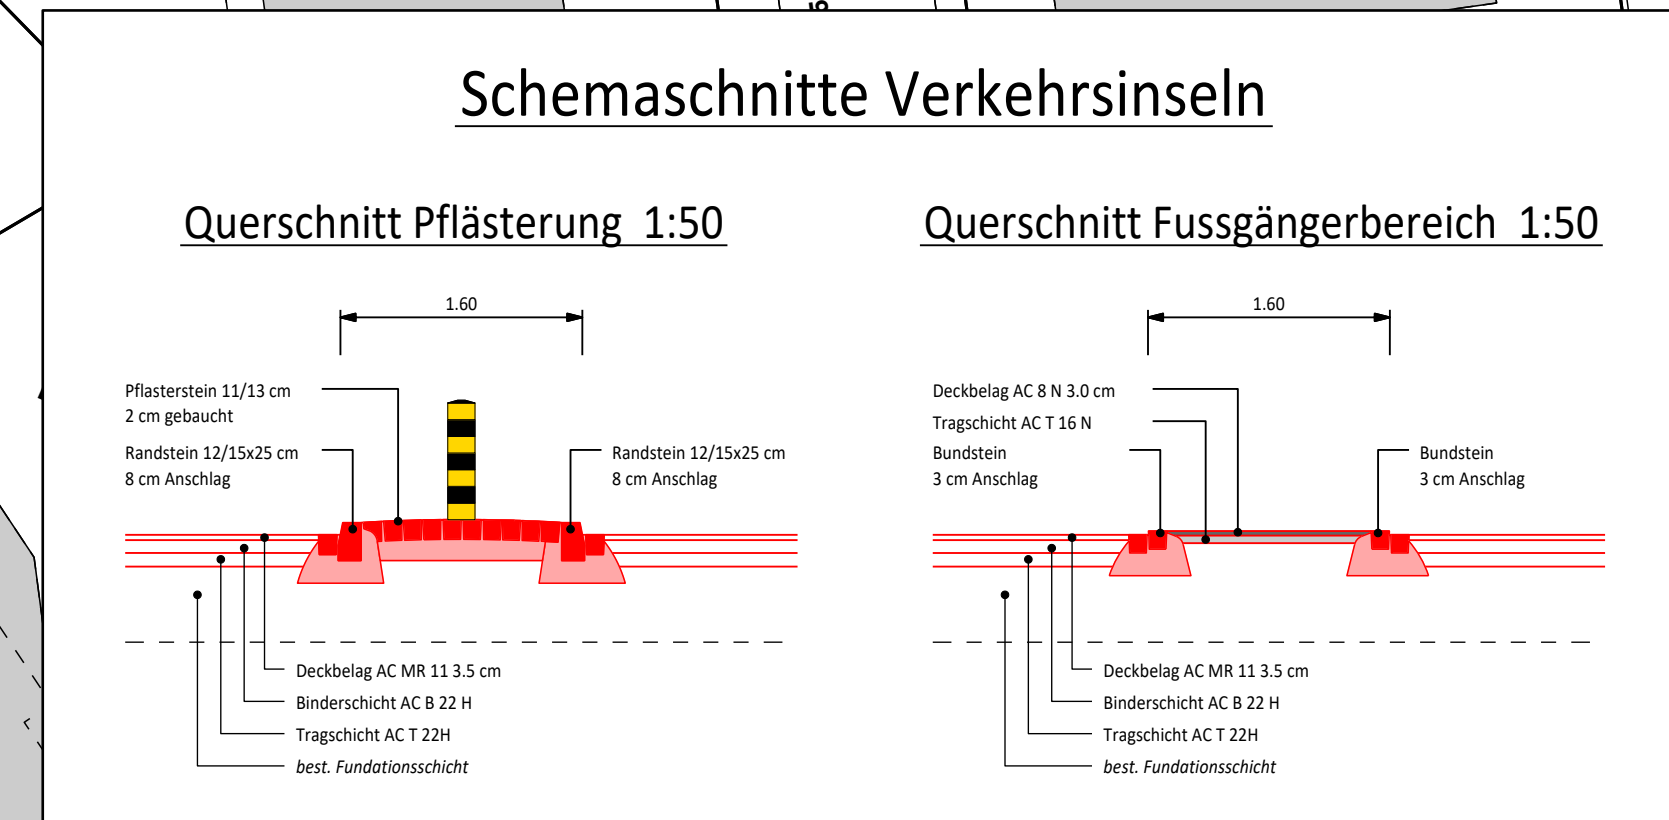

### Legende Situation Strasse

Projekt	Bestand
Fahrbahn Deckbelag	Gebäude
Fahrbahn Trag- und Deckschicht	Pflasterung
Anpassung Belag	Betonverbundsteine
Gehweg	Betonverbundsteine
Kunstbauten	

### Legende Sichtweiten

- Beobachtungspunkt
- Sichtlinie Strasse ohne Gehweg
- Sichtlinie Strasse mit Gehweg
- Sichtlinie Strasse mit Radweg
- Sichtlinie FGS

