Bauherr	Gemeinde	Kantonsstrassennummer, RMS-Metrierung, Objektname	Koordinaten	Meereshöhe	Schällibaum AG, Wattwil Ebnaterstrasse 143, CH - 9630 Wattwil Projekt-Nr. intern: 20223 01.01-3 / 05.08.2021 / sho
TBA Kt. SG	Uznach	17, 24.589, Brücke Aabach	2'715'459 / 1'232'181	424.15 m ü.M.	Schällibaum Ingenieure und Architekten

ENTWURF

Grundriss 1:200

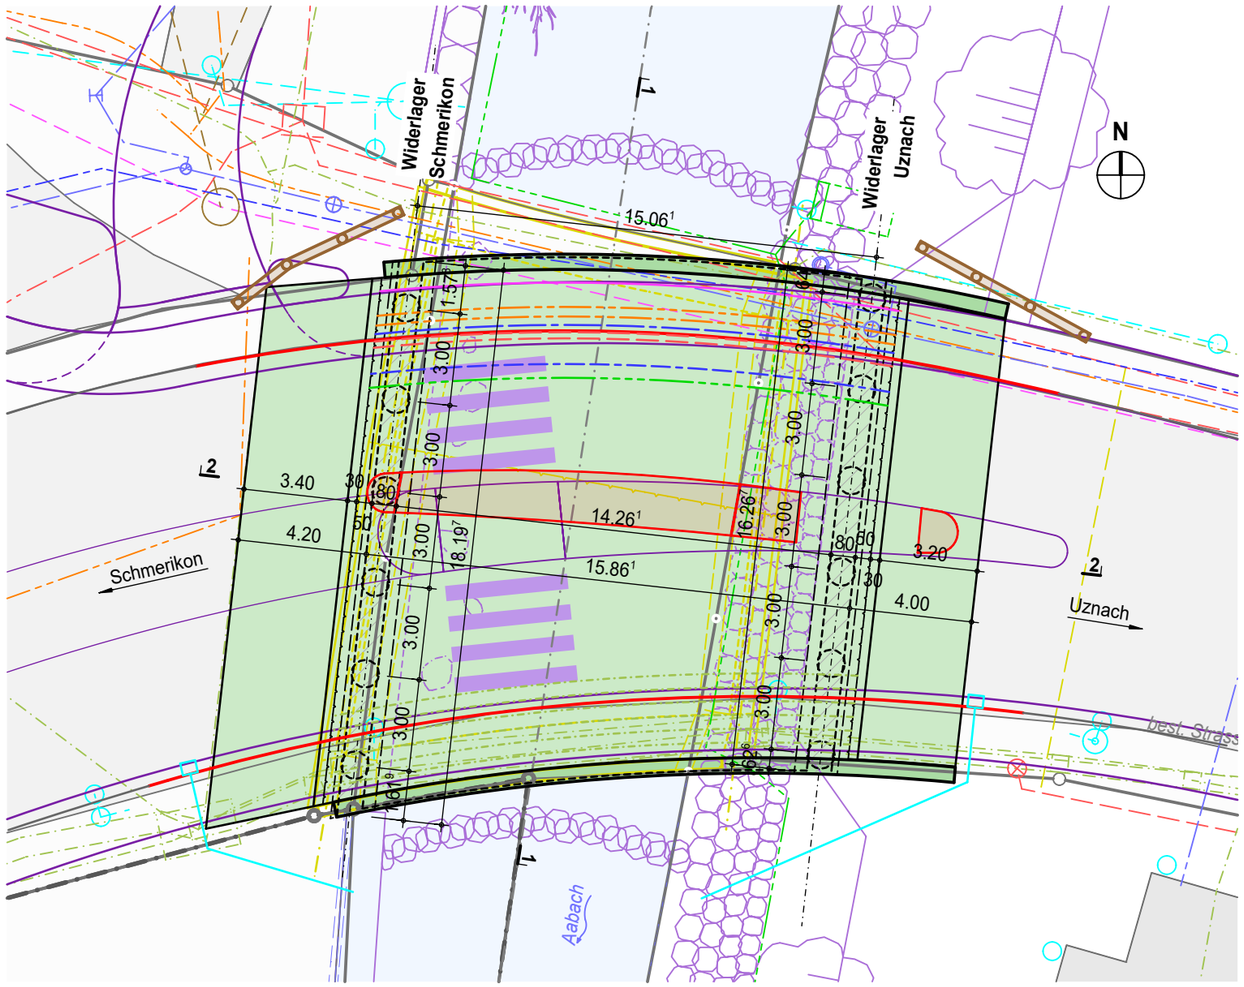

Schnitt 2-2, 1:200

Längsschnitt

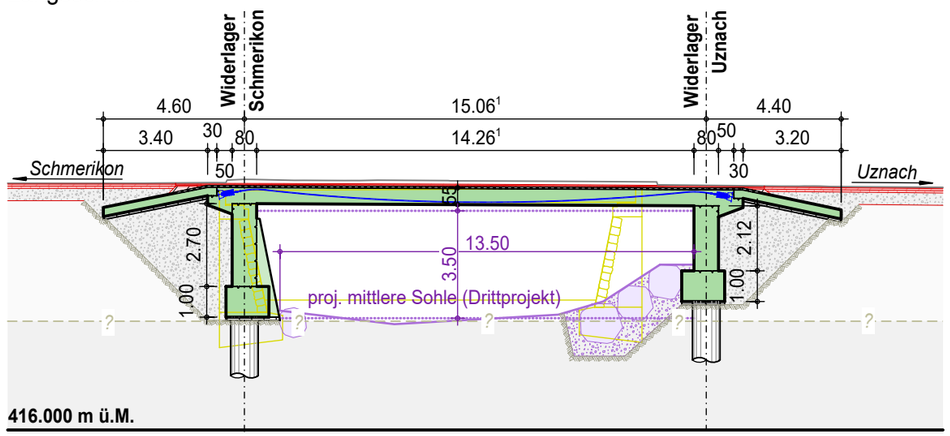

Schnitt 1-1, 1:100
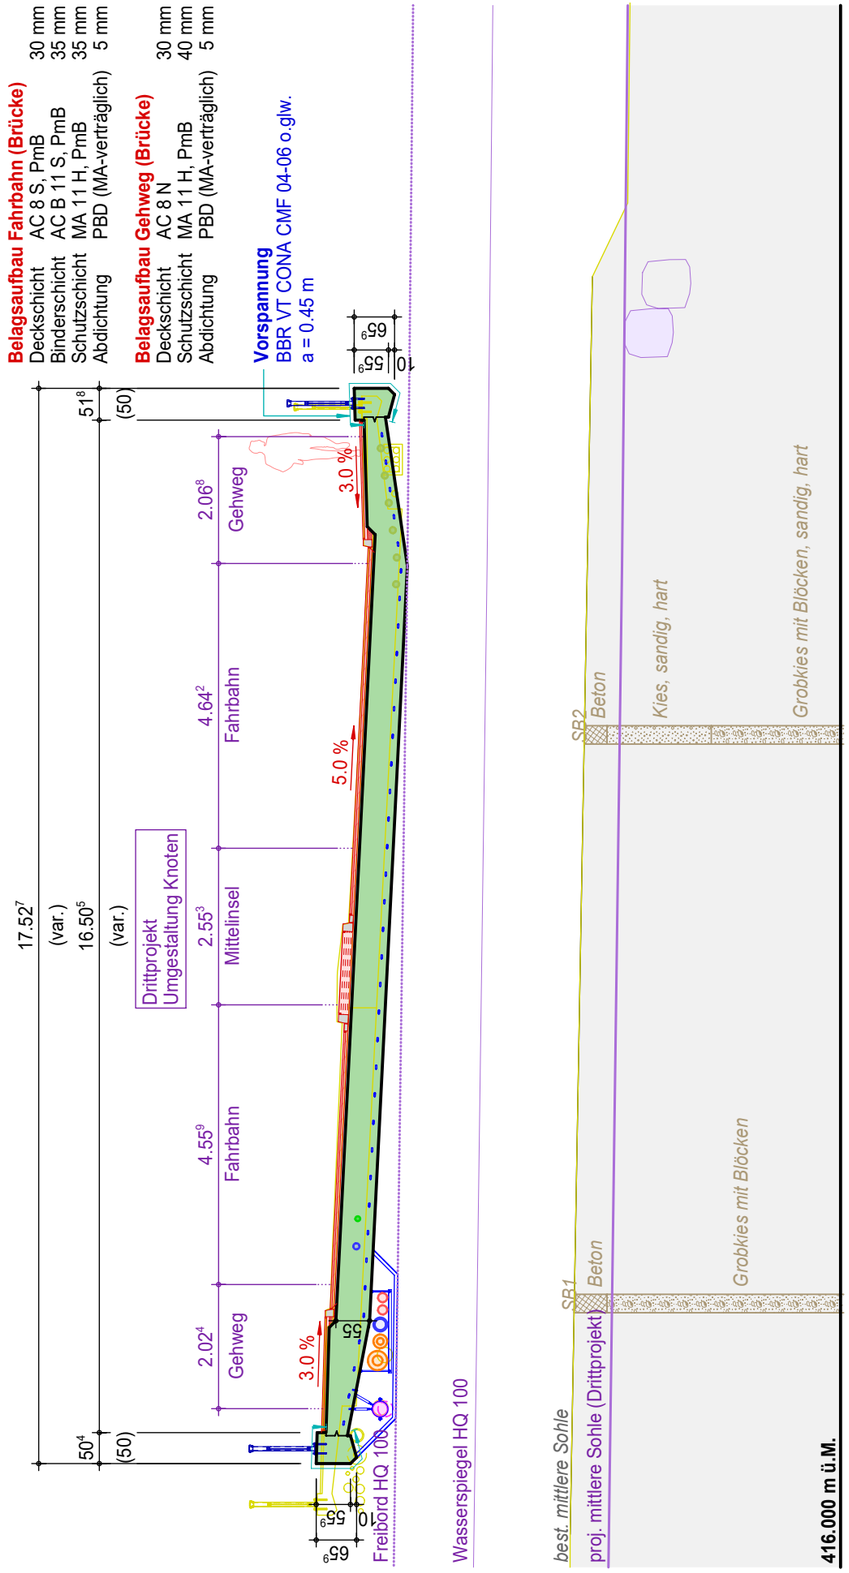
Querschnitt