



06-1


Kantonsstrasse Nr. 17, Amden - Rapperswil-Jona
RMS-Kilometer 24.548 - 24.654
Gemeinde Uznach

Baubjekt USP St.Galler-/Uznabergstrasse

Plan, Massstab Normalprofil 1:50

Projektverfasser	Genehmigungsvermerke	vom TBA freigegeben
Geoinfra Ingenieure AG St. Gallerstrasse 115 8645 Rapperswil-Jona T 055 225 29 80 www.geoinfra.ch Plan-Nr. 25866.01-01-06-1	Entwurf	
Plan 01.06-1 Projekt B50.3.017.354 Mn/FGS FinV	Ausfertigung für	Format 63 x 30 cm Fläche 0.50 m ²
Vorstudie	Entwurf	Gezeichnet
Vorprojekt	cla	bro
Bauprojekt		Geprüft
Genehmigungs- / Auflageprojekt		cla
Ausschreibung		Datum
Ausführungsprojekt		Oktober 2023
Dok. des ausgeführten Werks		

Normalprofil (QP Nr. 2)
(St. Gallerstrasse)

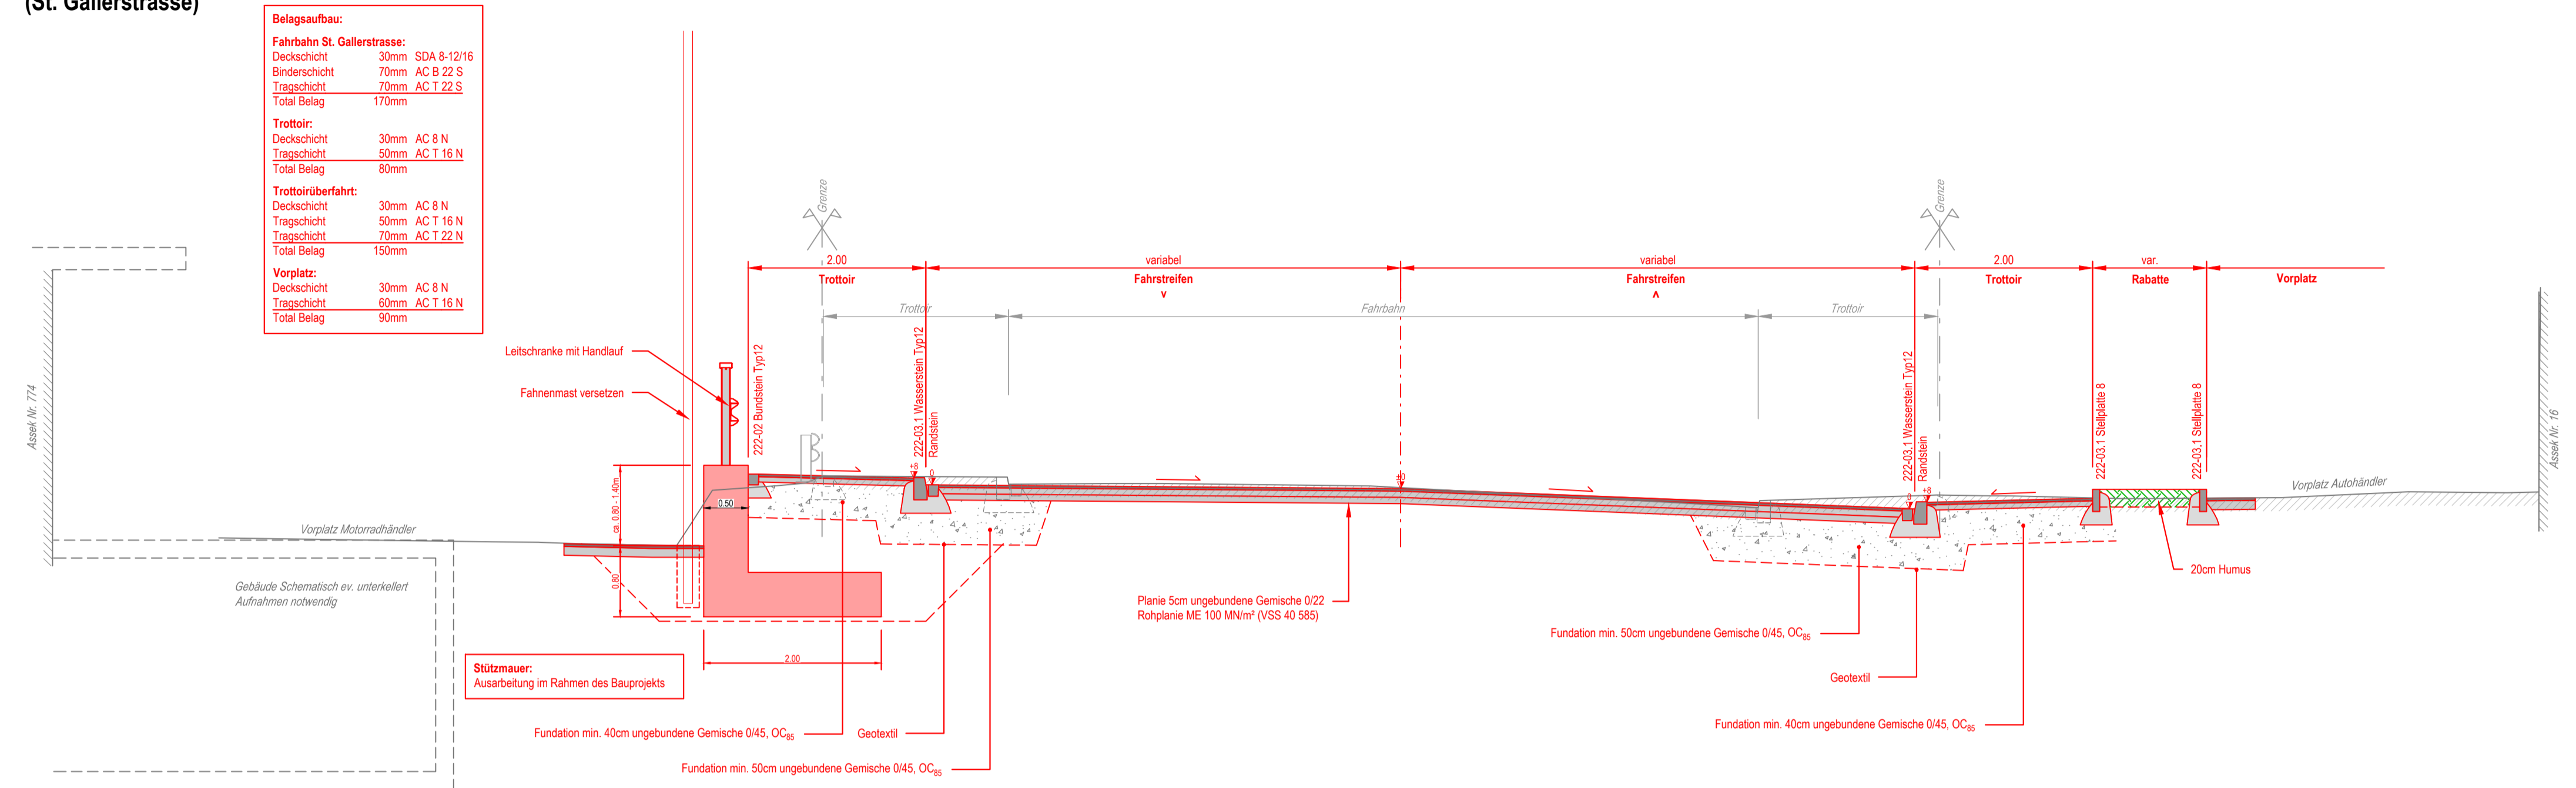

Normalprofil (QP Nr. U4)
(Uznabergstrasse)

