Kanton St.Gallen
Bau- und Umweltdepartement

Tiefbauamt

Kantonsstrasse	Nr. 17, Arnden - Kantonsgrenze ZH / Nr. 14, Wattwil - Uznach Nr. 18, Uznach - Kantonsgrenze SZ
RMS-Kilometer	-
Gemeinde	Uznach / Kaltbrunn / Schmerikon / Gommiswald
Bauobjekt	Regionale Verbindungsstrasse A15-Gaster
Plan, Massstab	**Längenprofil Variante B, 1:1'000:100**

01.05-22.B

Projektverfasser	Genehmigungsvermerke	vom TBA freigegeben
Ingenieurgemeinschaft „IG A53" **Schällibaum AG, Wattwil** dsp Ingenieure und Planer AG Poststrasse 1 c/o Schällibaum AG Ebnaterstrasse 143 9630 Wattwil Proj. Nr.: SAG: 19202		

Plan	00-01.05-22.B	Ausfertigung für	Format 60 x 179 cm
Projekt	B50.3.017.351.050		Fläche 1.06 m²
Mn/FGS			
Fa/V			

Vorstudie	Entwurf	Gezeichnet	Geprüft	Datum
Vorprojekt	Dt	mac / Ima	Dt	31.03.2023
Bauprojekt				
Genehmigungs- / Auflageprojekt				
Ausschreibung				
Ausführungsprojekt				
Dok. des ausgeführten Werks				

Querprofil 1:100

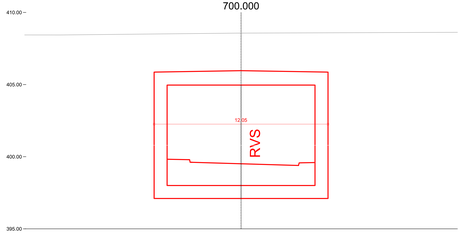
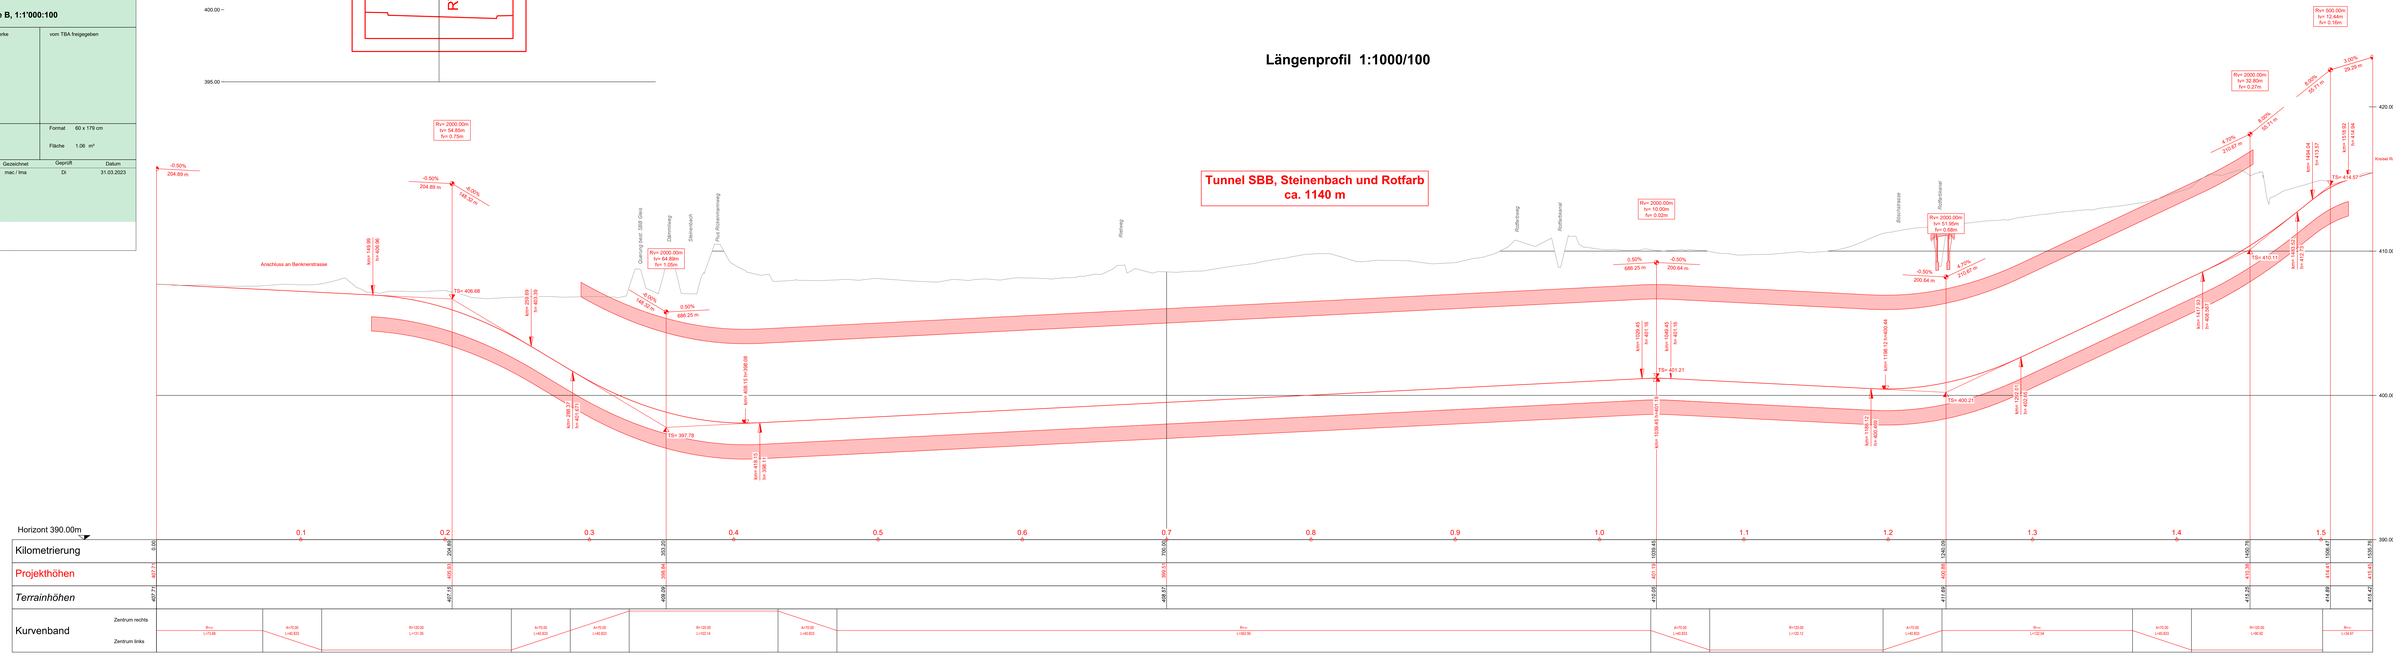
Längenprofil 1:1000/100