Kanton St Gallen
Bau- und Umweltdepartement

Tiefbauamt

Kantonsstrasse	Nr. 17, Arnden - Kantonsgrenze ZH / Nr. 14, Wattwil - Uznach Nr. 18, Uznach - Kantonsgrenze SZ
RMS-Kilometer	-
Gemeinde	Uznach / Kaltbrunn / Schmerikon / Gommiswald
Bauobjekt	Regionale Verbindungsstrasse A15-Gaster
Plan, Massstab	**Längenprofil Variante E, 1:1'000:100**

01.05-22.E

Projektverfasser	Genehmigungsvermerke	vom TBA freigegeben
Ingenieurgemeinschaft „IG A53" **Schüßbaum AG, Wattwil** dsp Ingenieure und Planer AG Grünenstrasse 1 c/o Schüßbaum AG Ebnaterstrasse 143 9630 Wattwil Proj. Nr. SAG: 19002		
Unterschrift, Datum		
Plan 00-01.05-22.E Projekt B50.3.017.351.050 Mn/FG/S Fin/V	Ausfertigung für	Format 60 x 189 cm Fläche 1.12 m²

Vorstudie	Entwurf	Gezeichnet	Geprüft	Datum
Vorprojekt	Di	mae / ima	Di	31.03.2023
Bauprojekt				
Genehmigungs- / Auflageprojekt				
Ausschreibung				
Ausführungsprojekt				
Dok. des ausgeführten Werks				

Querprofil 1:100

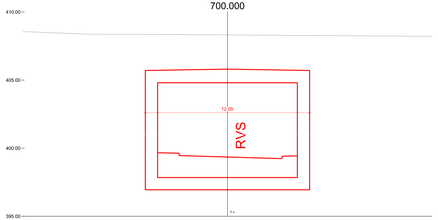

Längenprofil 1:1000/100
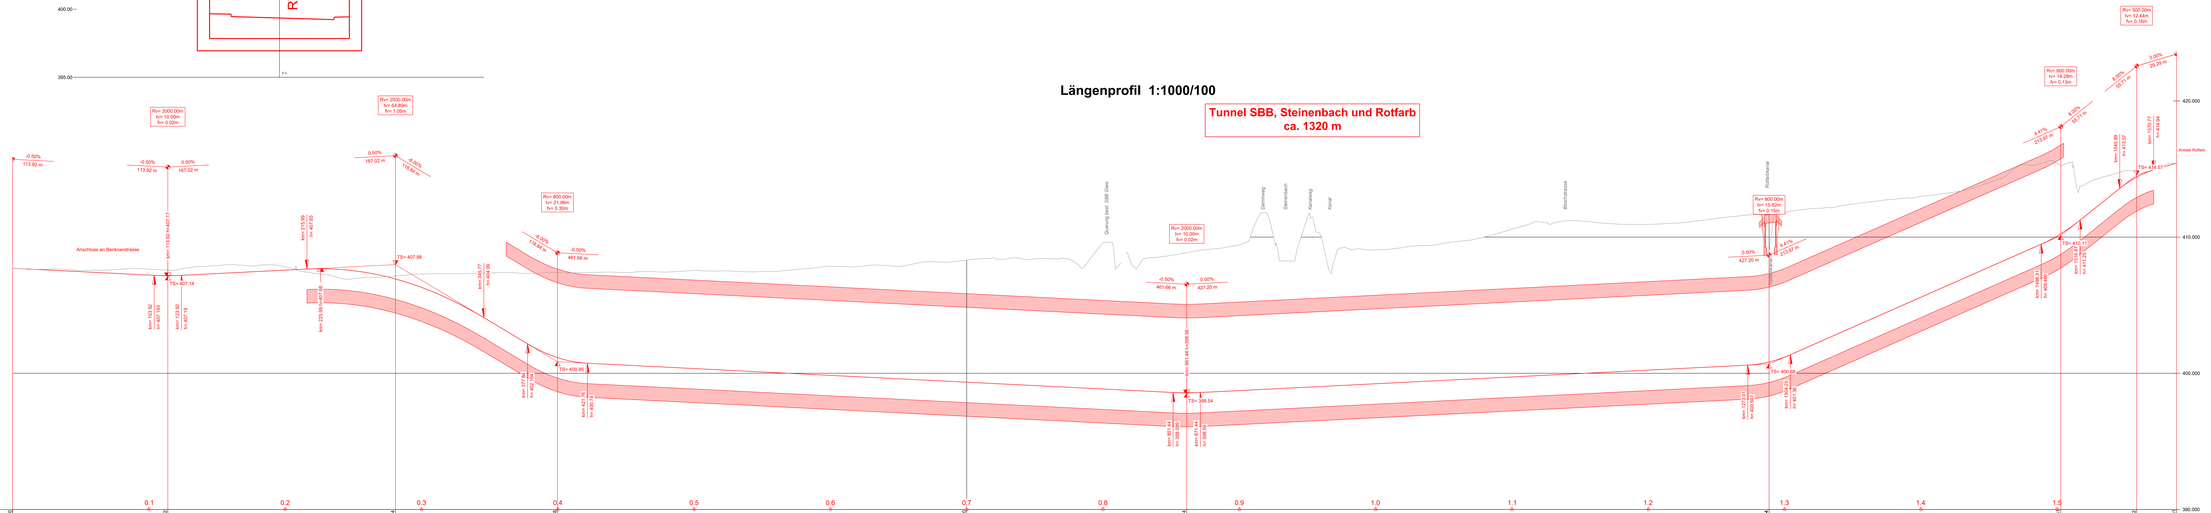
Tunnel SBB, Steinenbach und Rotfarb ca. 1320 m