Kanton St Gallen
Bau- und Umweltdepartement

Tiefbauamt

Kantonsstrasse	Nr. 17, Arnden - Kantonsgrenze ZH / Nr. 14, Wattwil - Uznach Nr. 18, Uznach - Kantonsgrenze SZ
RMS-Kilometer	-
Gemeinde	Uznach / Kaltbrunn / Schmerikon / Gommiswald
Bauobjekt	Regionale Verbindungsstrasse A15-Gaster
Plan, Massstab	**Längenprofil Variante C, 1:1'000:100**

01.05-22.C

Projektverfasser	Genehmigungsvermerke	vom TBA freigegeben
Ingenieurgemeinschaft „IG A53" **Schällibaum AG, Wattwil** dsp Ingenieure und Planer AG Grabenstrasse 11 c/o Schällibaum AG Ebnaterstrasse 143 9630 Wattwil Proj. Nr. SAG: 19002 Unterschrift & Stempel dsp Ingenieure + Planer AG / SBB Tobler-Brücken / Schällibaum AG		

Plan	00-01.05-22.C	Format	60 x 189 cm
Projekt	B50.3.017.351.050		
MvFGS		Fläche	1.12 m²
FinV			

Vorstudie	Entwurf	Gezeichnet	Geprüft	Datum
Vorprojekt	Di	mae / lma	Di	31.03.2023
Bauprojekt				
Genehmigungs- / Auflageprojekt				
Ausschreibung				
Ausführungsprojekt				
Dok. des ausgeführten Werks				

Querprofil 1:100

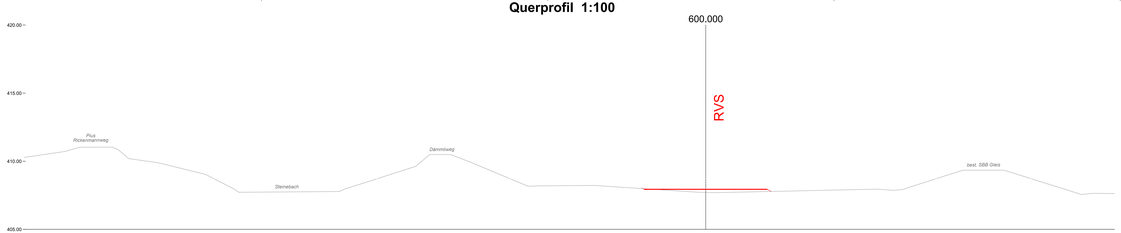

Längenprofil 1:1000/100

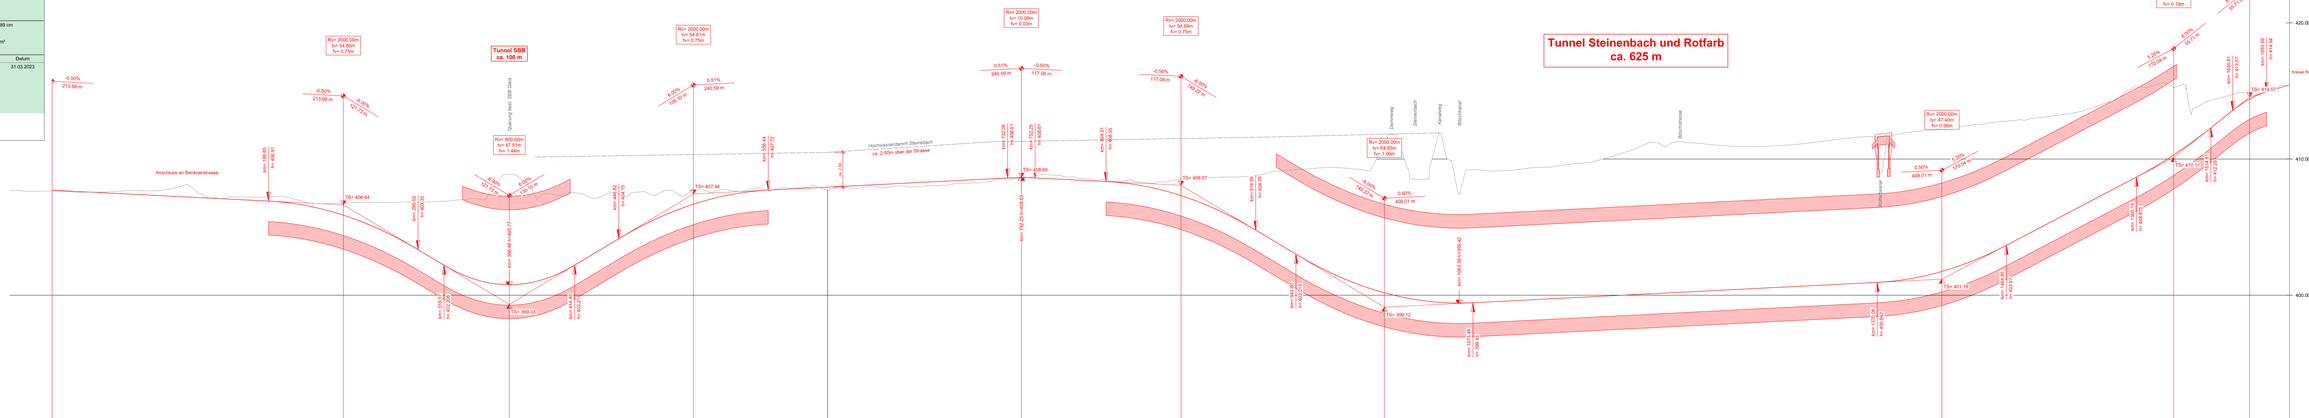

| | | | |