Kanton St.Gallen
Bau- und Umweltdepartement

Tiefbauamt

Kantonsstrasse	Nr. 17, Arnden - Kantonsgrenze ZH / Nr. 14, Wattwil - Uznach Nr. 18, Uznach - Kantonsgrenze SZ
RMS-Kilometer	-
Gemeinde	Uznach / Kaltbrunn / Schmerikon / Gommiswald
Bauobjekt	Regionale Verbindungsstrasse A15-Gaster
Plan, Massstab	**Längenprofil Variante A, 1:1'000:100**

01.05-22.A

Projektverfasser	Genehmigungsvermerke	vom TBA freigegeben
Ingenieurgemeinschaft JG A53' **Schällibaum AG, Wattwil** dsp Ingenieure und Planer AG Flaadau AG c/o Schällibaum AG Toggenburgerstr. 143 9630 Wattwil Proj. Nr. SAG: 19202		

Ingenieure und Planer

Plan	00-01.05-22.A	Ausfertigung für	
Projekt	B50.3.017.351.050		
MvFGS			
FeV			

Format	60 x 200 cm			
Fläche	1.19 m²			

Vorstudie	Entwurf	Gezeichnet	Geprüft	Datum
Vorprojekt				
Bauprojekt	Di	mac / lma	Di	31.03.2023
Genehmigungs- / Auflageprojekt				
Ausschreibung				
Ausführungsprojekt				
Dok. des ausgeführten Werks				

Querprofil 1:100

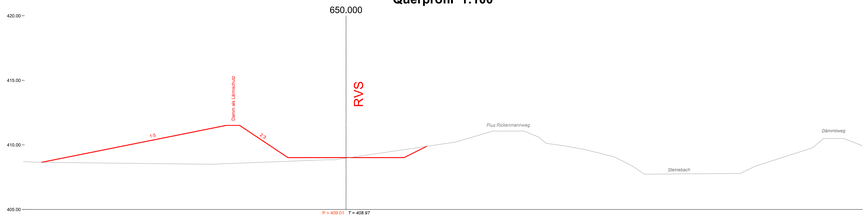
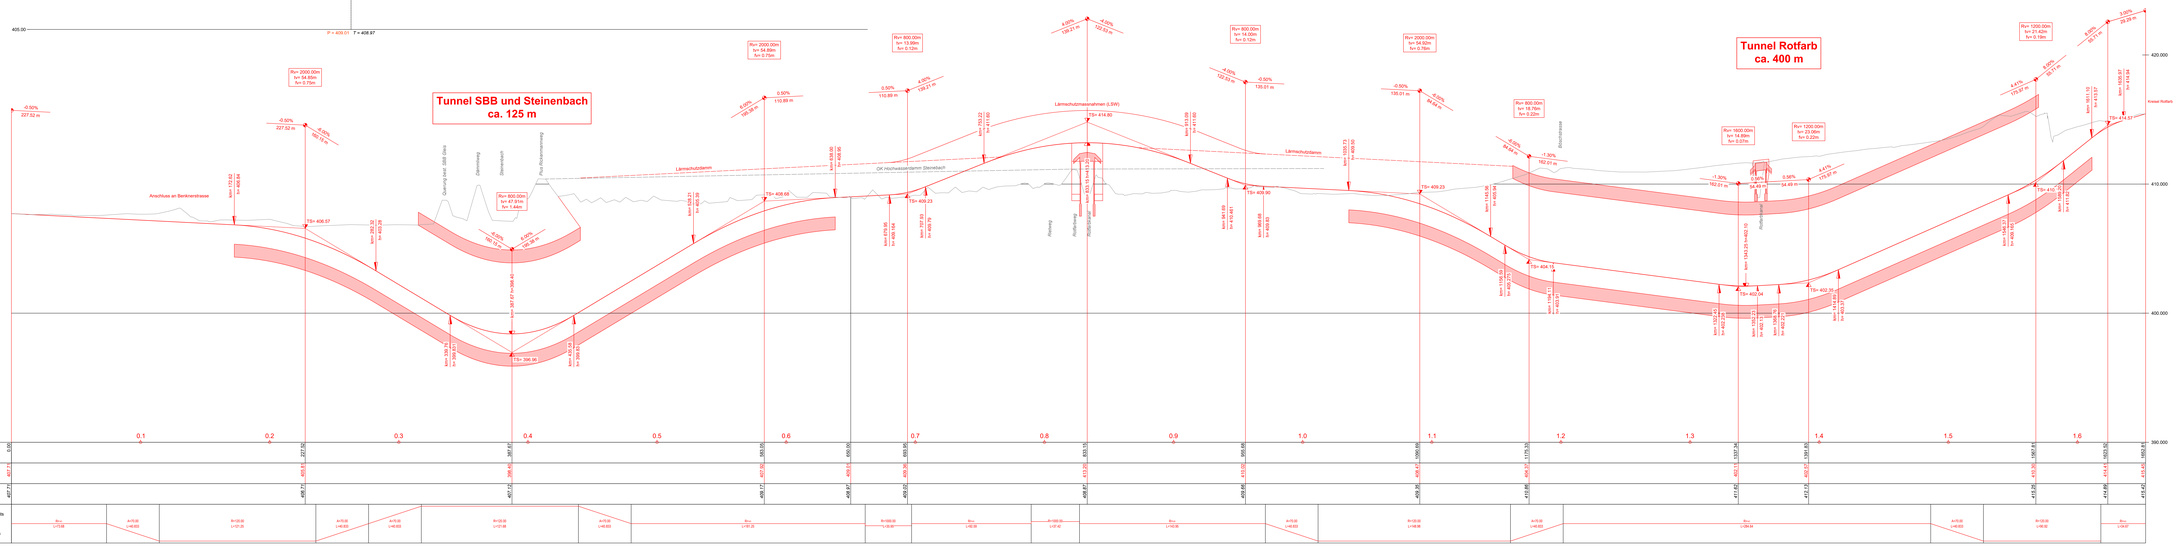
Längenprofil 1:1000/100