Kanton St Gallen
Bau- und Umweltdepartement

Tiefbauamt

Kantonsstrasse	Nr. 17, Andwil - Kantonsgrenze ZH / Nr. 14, Wattwil - Uznach Nr. 18, Uznach - Kantonsgrenze SZ
RMS-Kilometer	-
Gemeinde	Uznach / Kaltbrunn / Schmerikon / Gommiswald
Bauobjekt	Regionale Verbindungsstrasse A15-Gaster
Plan, Massstab	**Längenprofil Variante D, 1:1'000:100**

01.05-22.D

Projektverfasser	Genehmigungsvermerke	vom TBA freigegeben
Ingenieurgemeinschaft „IG A53" **Schällibaum AG, Wattwil** dsp Ingenieure und Planer AG Grünfeldstr. 8 c/o Schällibaum AG Ebnaterstrasse 143 9630 Wattwil Proj. Nr. SAG: 19002		
Unterschrift, Ort		
Ausfertigung für		Format 60 x 189 cm
		Fläche 1.12 m²

Plan	00-01.05-22.D
Projekt	B50.3.017.351.050
MvFG5	
FstV	

Vorstadie	Entwurf	Gezeichnet	Geprüft	Datum
Vorprojekt	Di	mae / ima	Di	31.03.2023
Bauprojekt				
Genehmigungs- / Auflageprojekt				
Ausschreibung				
Ausführungsprojekt				
Dok. des ausgeführten Werks				

Querprofil 1:100

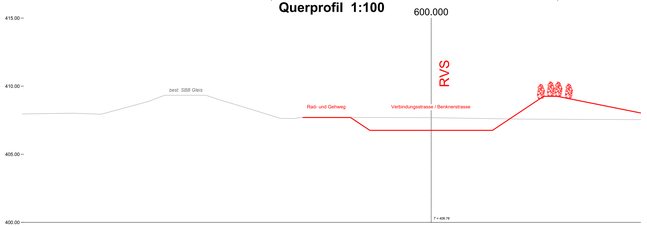
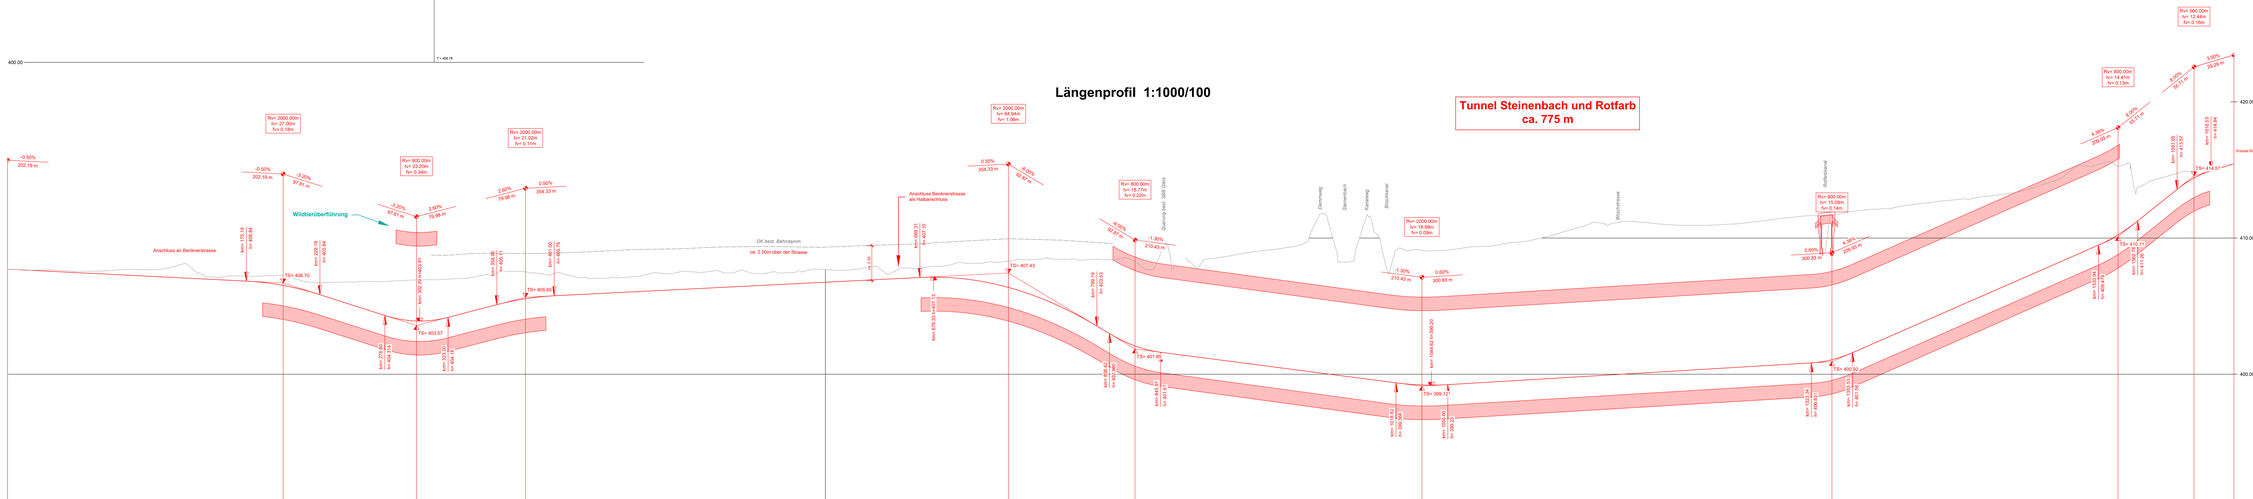
Längenprofil 1:1000/100