


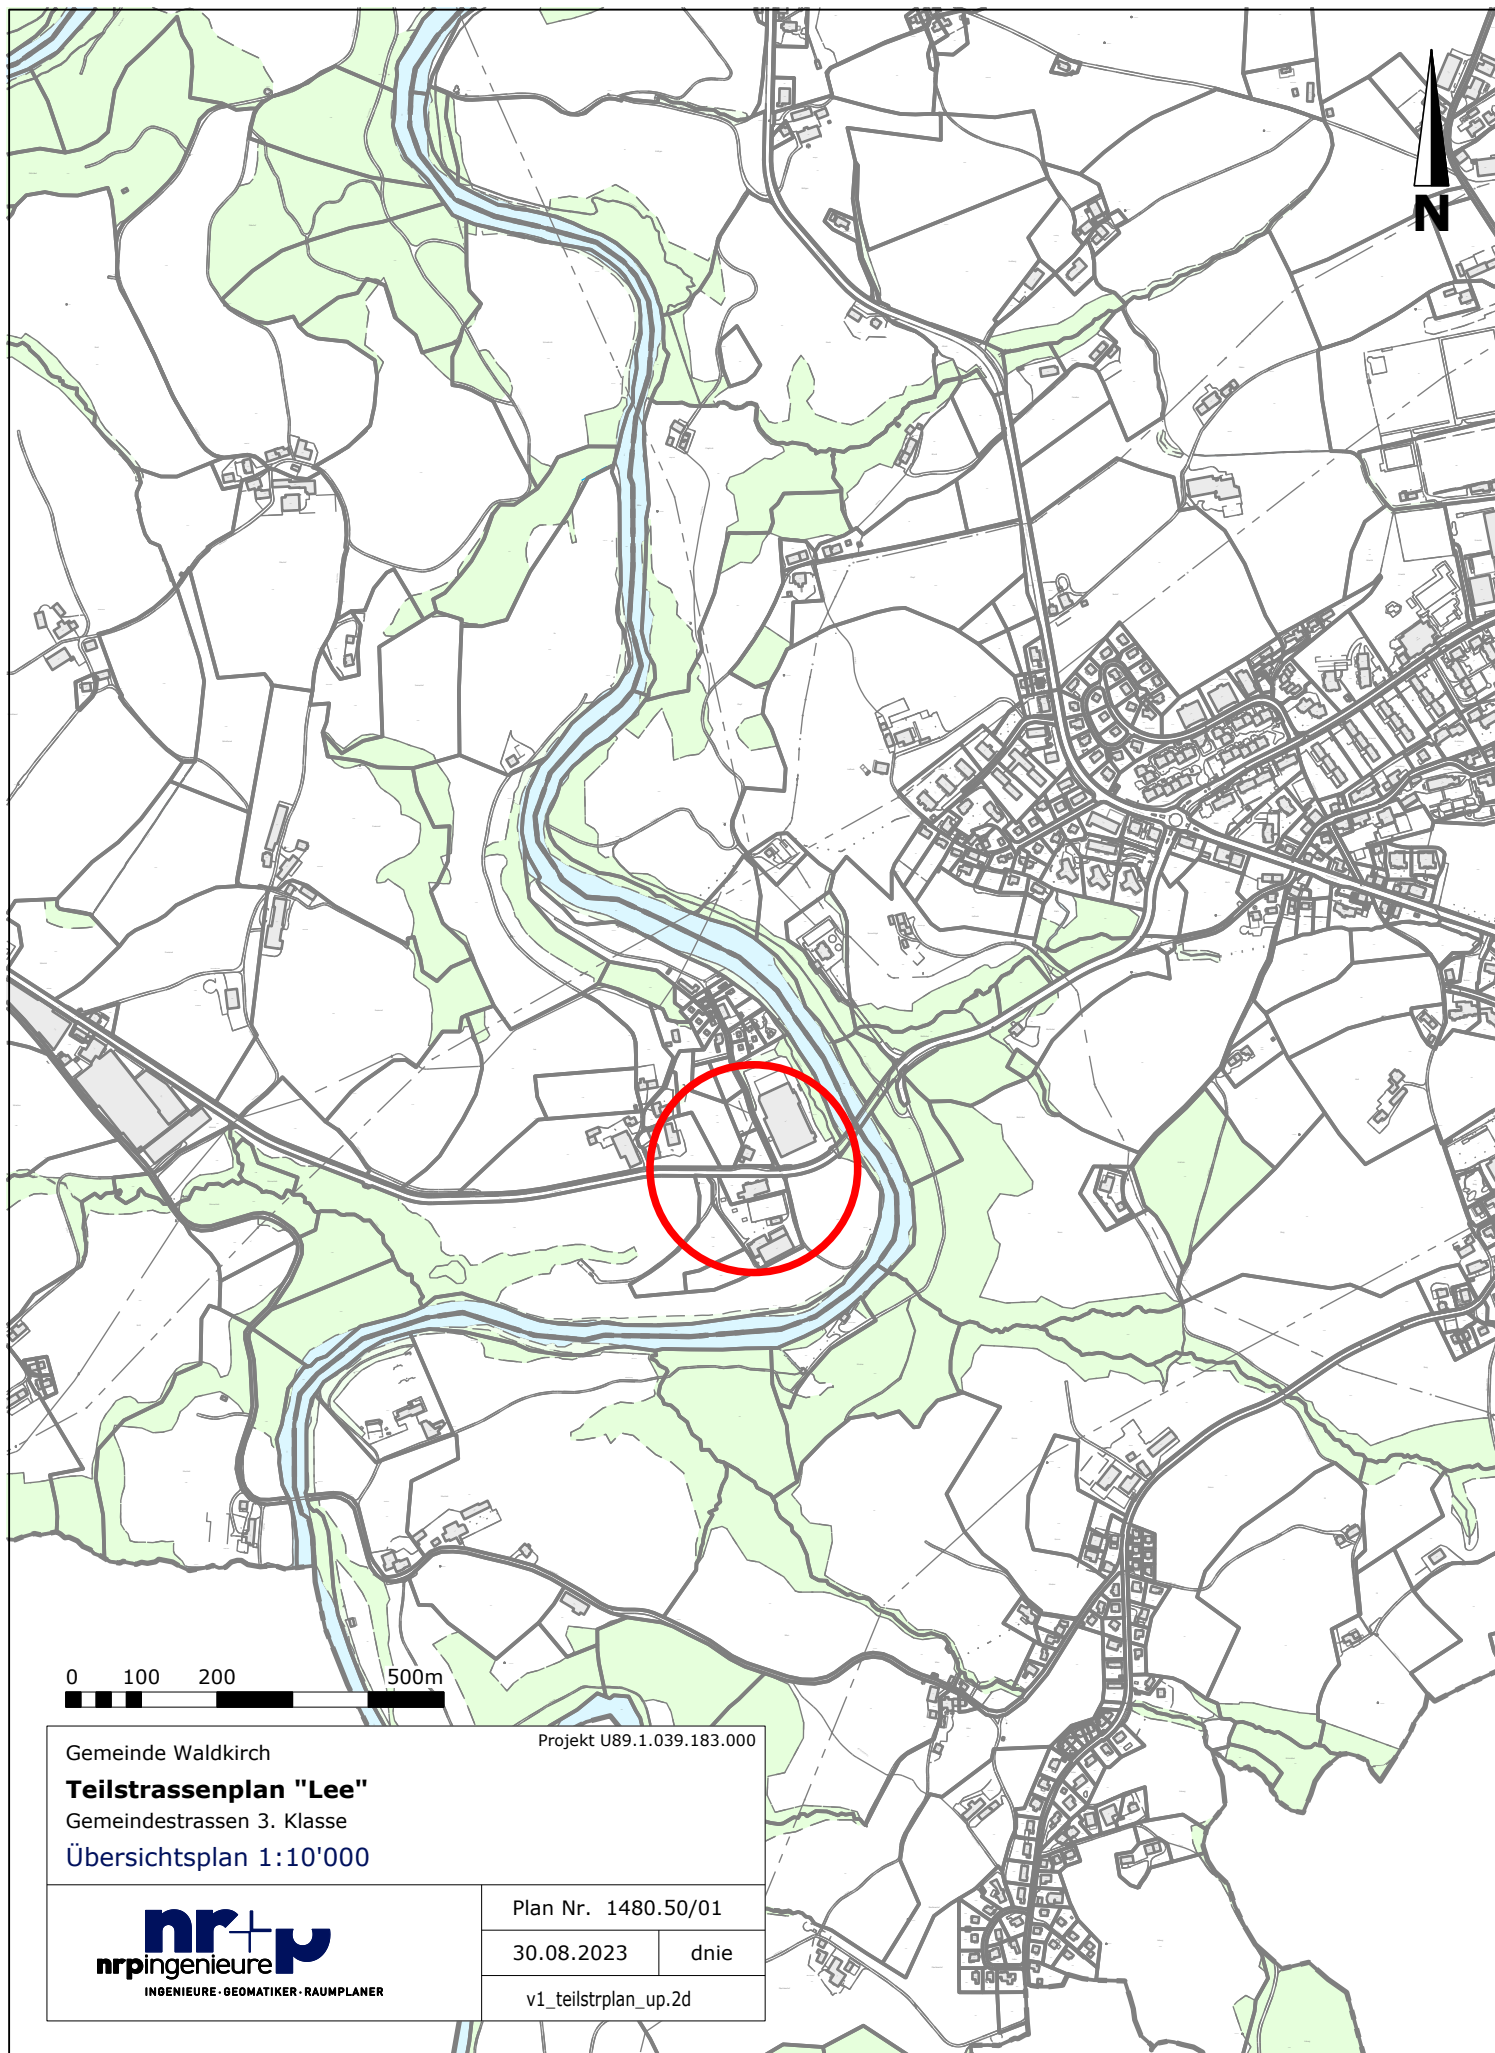

Gemeinde Waldkirch
Teilstrassenplan "Lee"
Gemeindestrassen 3. Klasse
Übersichtsplan 1:10'000

Projekt U89.1.039.183.000

nr+p
nrp ingenieure
INGENIEURE · GEOMATIKER · RAUMPLANER

Plan Nr. 1480.50/01

30.08.2023 dnje

v1_teilstrplan_up.2d