



Kantonsstrasse **Nr. 1, Buchs - Trübbach - Sargans**

RMS-Kilometer **06**

Gemeinde **Wartau**

Bauobjekt **BehiG, Haltestelle Oberstufenzentrum (Trübbach)**


Plan, Massstab **Normalprofile 1:50**

VORABZUG
 Stand 17.02.2022


Projektverfasser	Genehmigungsvermerke	vom TBA freigegeben
wlw Bauingenieure AG Bahnhof 68 8887 Mels		
T 081 720 02 70 www.wlw-ingenieure.ch		
Plan-Nr. (wlv): 5839-3		

Plan	01.06	Ausfertigung für	Format	105 x 30 cm
Projekt	09.010.008.3301		Fläche	0.315 m ²
Didok				
FinV				
Vorstudie		Entwurf	Gezeichnet	Geprüft
Vorprojekt			SL	Datum
Bauprojekt				17.02.2022
Genehmigungs- / Auflageprojekt				
Ausschreibung				
Ausführungsprojekt				
Dok. des ausgeführten Werks				

Normalprofil 1, 1:50

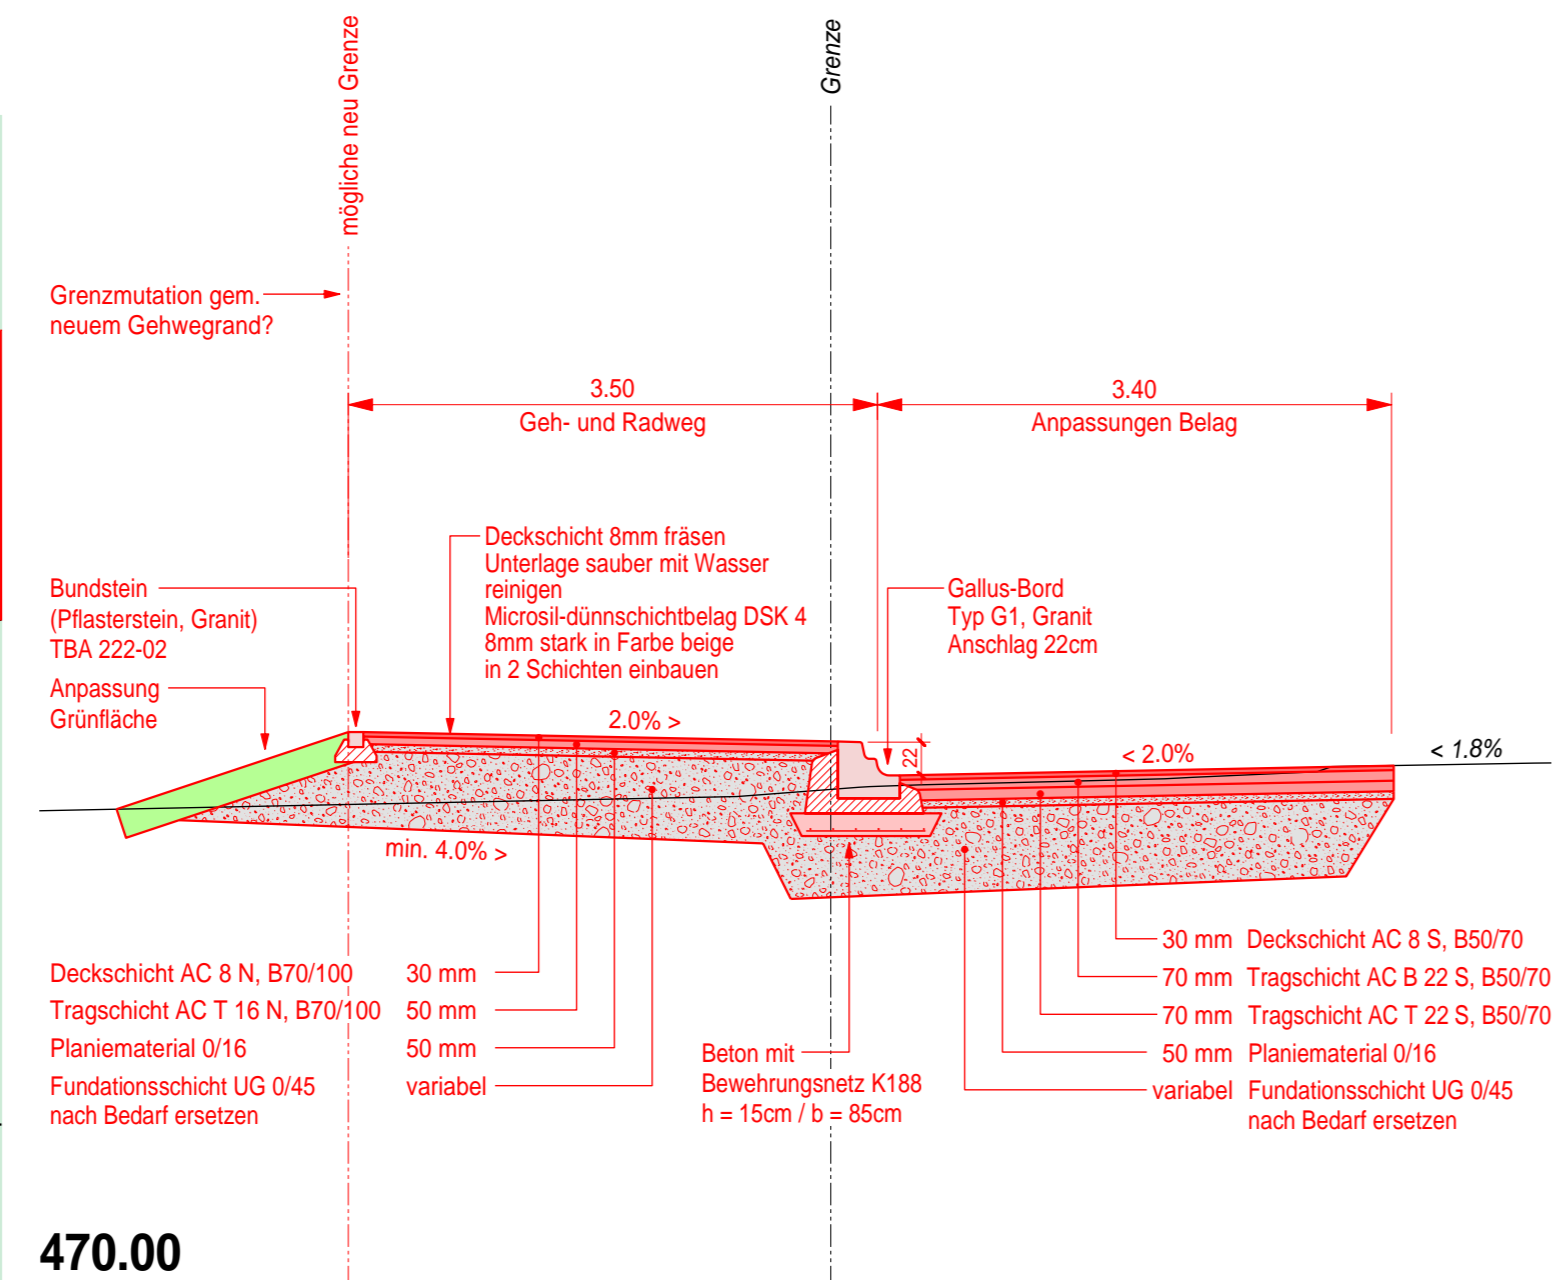

Normalprofil 2, 1:50

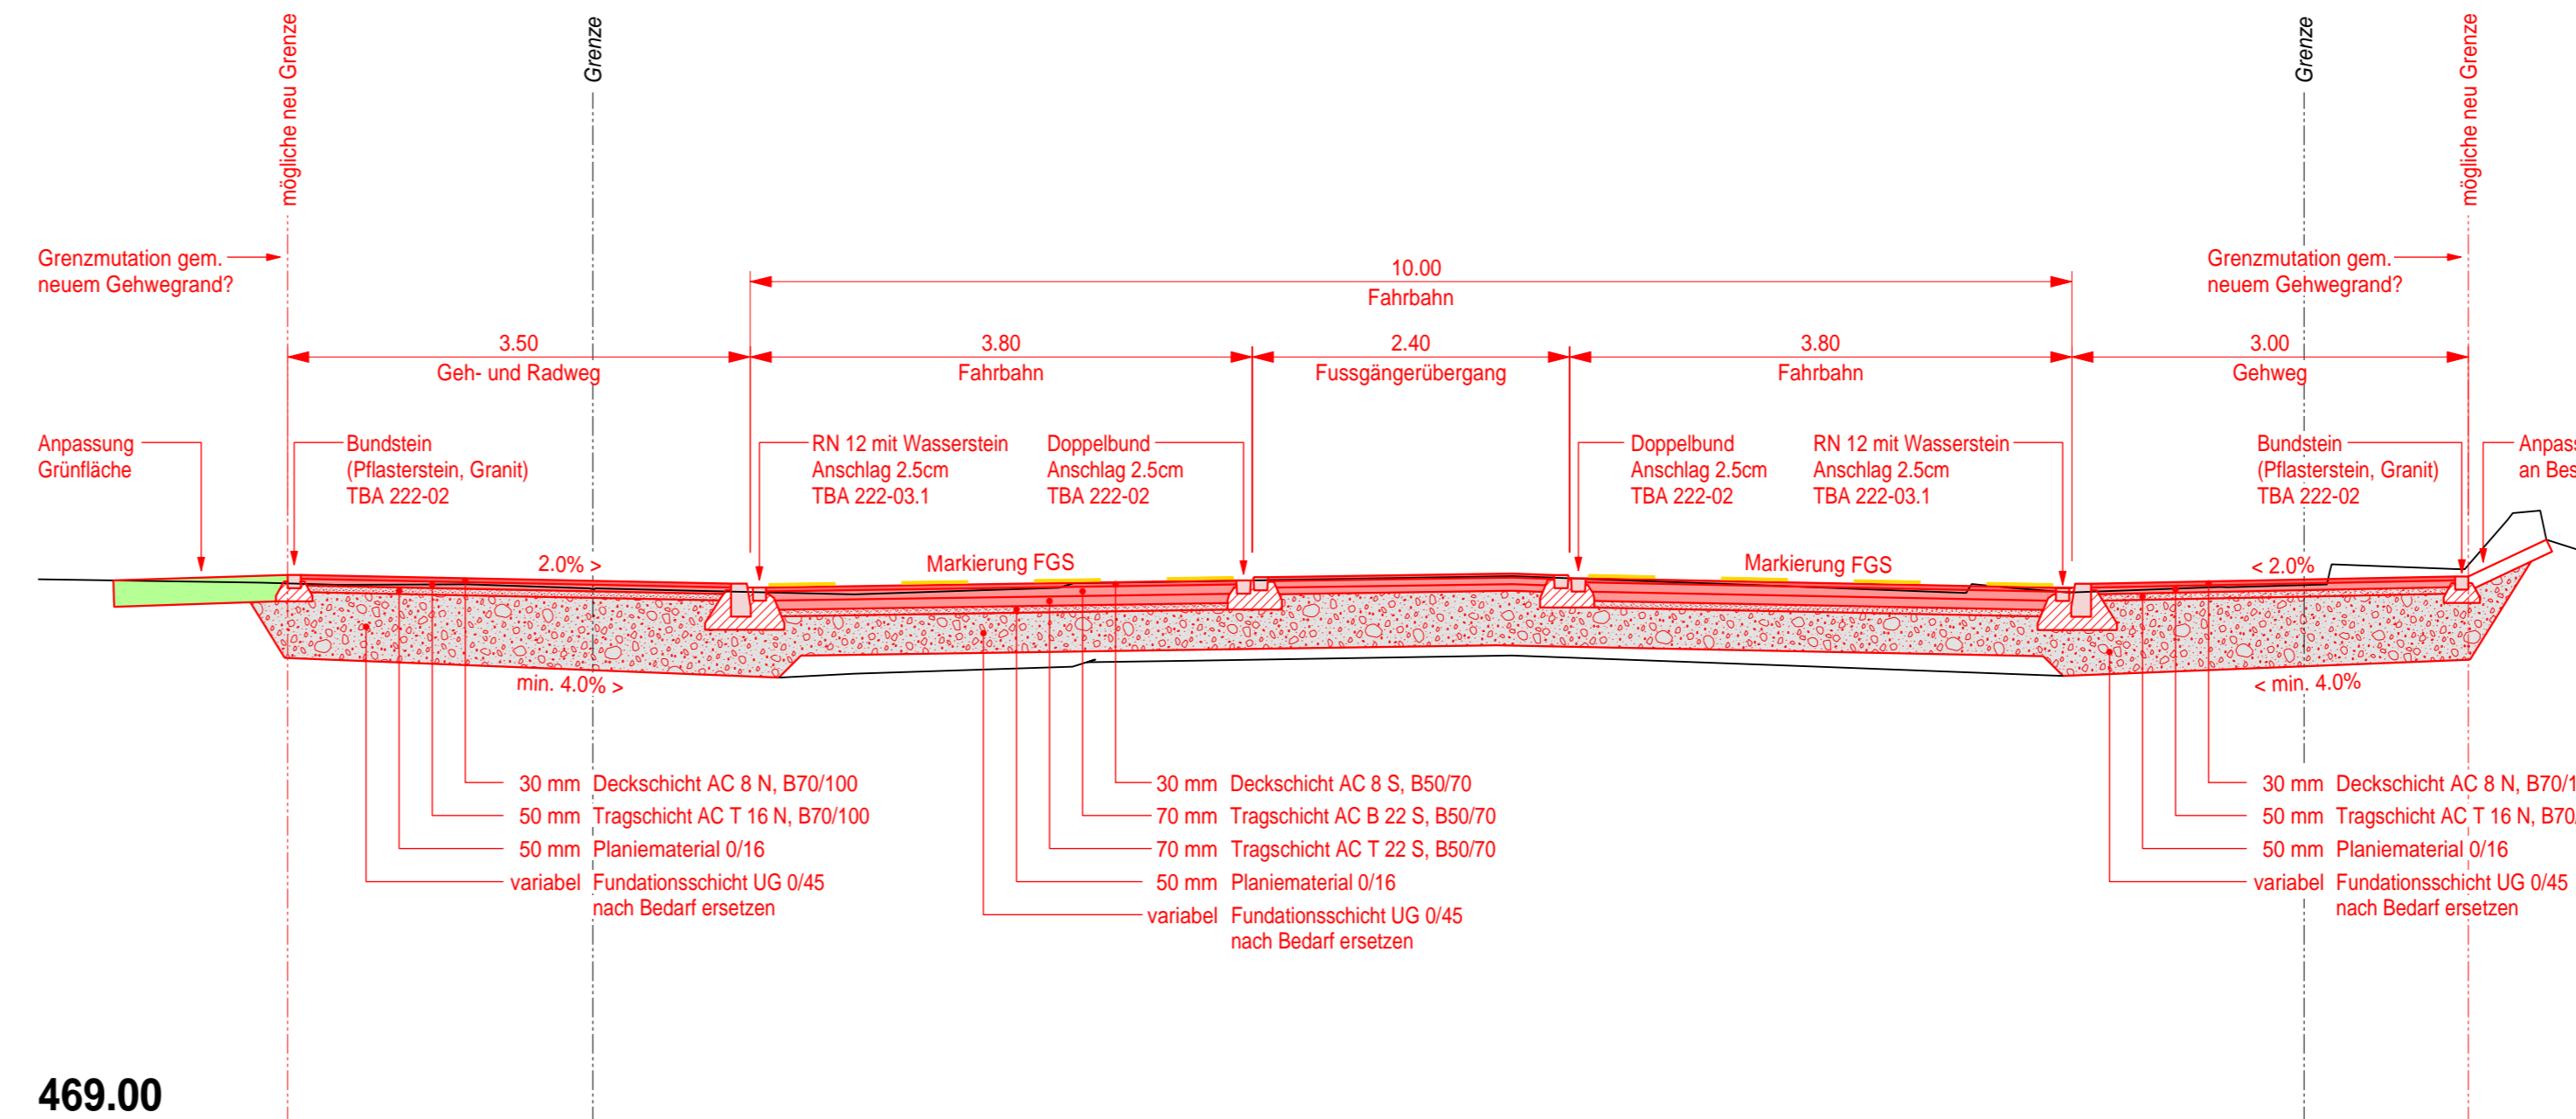

Normalprofil 3, 1:50

