Kanton St.Gallen
Bau- und Umweltdepartement

Tiefbauamt

Kantonsstrasse	Nr. 13, Wattwil - Wildhaus
RMS-Kilometer	18.860 - 19.460
Gemeinde	Wattwil
Bauobjekt	Verbesserung Langsamverkehr Ebnaterstrasse
Plan, Massstab	**Situation 1:250** Teil 2

4-2

Projektverfasser	Genehmigungsvermerke	vom TBA freigegeben
B3 Brühwiler AG, Ilgenstrasse 7, 9200 Gossau, www.b-3.ch		
Projekt Nr.: 7204-G		
Plan 03.04-2	Ausfertigung für	Format 60 x 180 cm
Projekt B63.4.013.234		
MstFGS		Fläche 1.08 m²
FWV		

	Entwurf	Gezeichnet	Geprüft	Datum
Vorstudie				
Vorprojekt	jam	cob	mab	30.11.2022
Bauprojekt				
Genehmigungs- / Auflageprojekt				
Ausschreibung				
Ausführungsprojekt				
Dok. des ausgeführten Works				

Legende:

Umgebung Bestand

- *Strasse, Fahrbahn*
- *Pflästerung*
- *Wiese, Rasen*
- *Blocksteen*
- *Garten*
- *Kiesplatz, Kiesweg*
- *Rabatte*
- *Hecke*
- *Bestockung*
- *Wald*
- *Bach*
- *Mauer*
- *Steinrabatte*
- *Markierung*
- *Zu- und Wegfahrt bisher / bleibend*
- *Zu- und Weggang bisher / bleibend*
- *Zu- und Wegfahrt bisher / aufheben*
- *Zu- und Weggang bisher / aufheben*
- *Baum bleibend*
- *Baum roden*

Umgebung Projekt
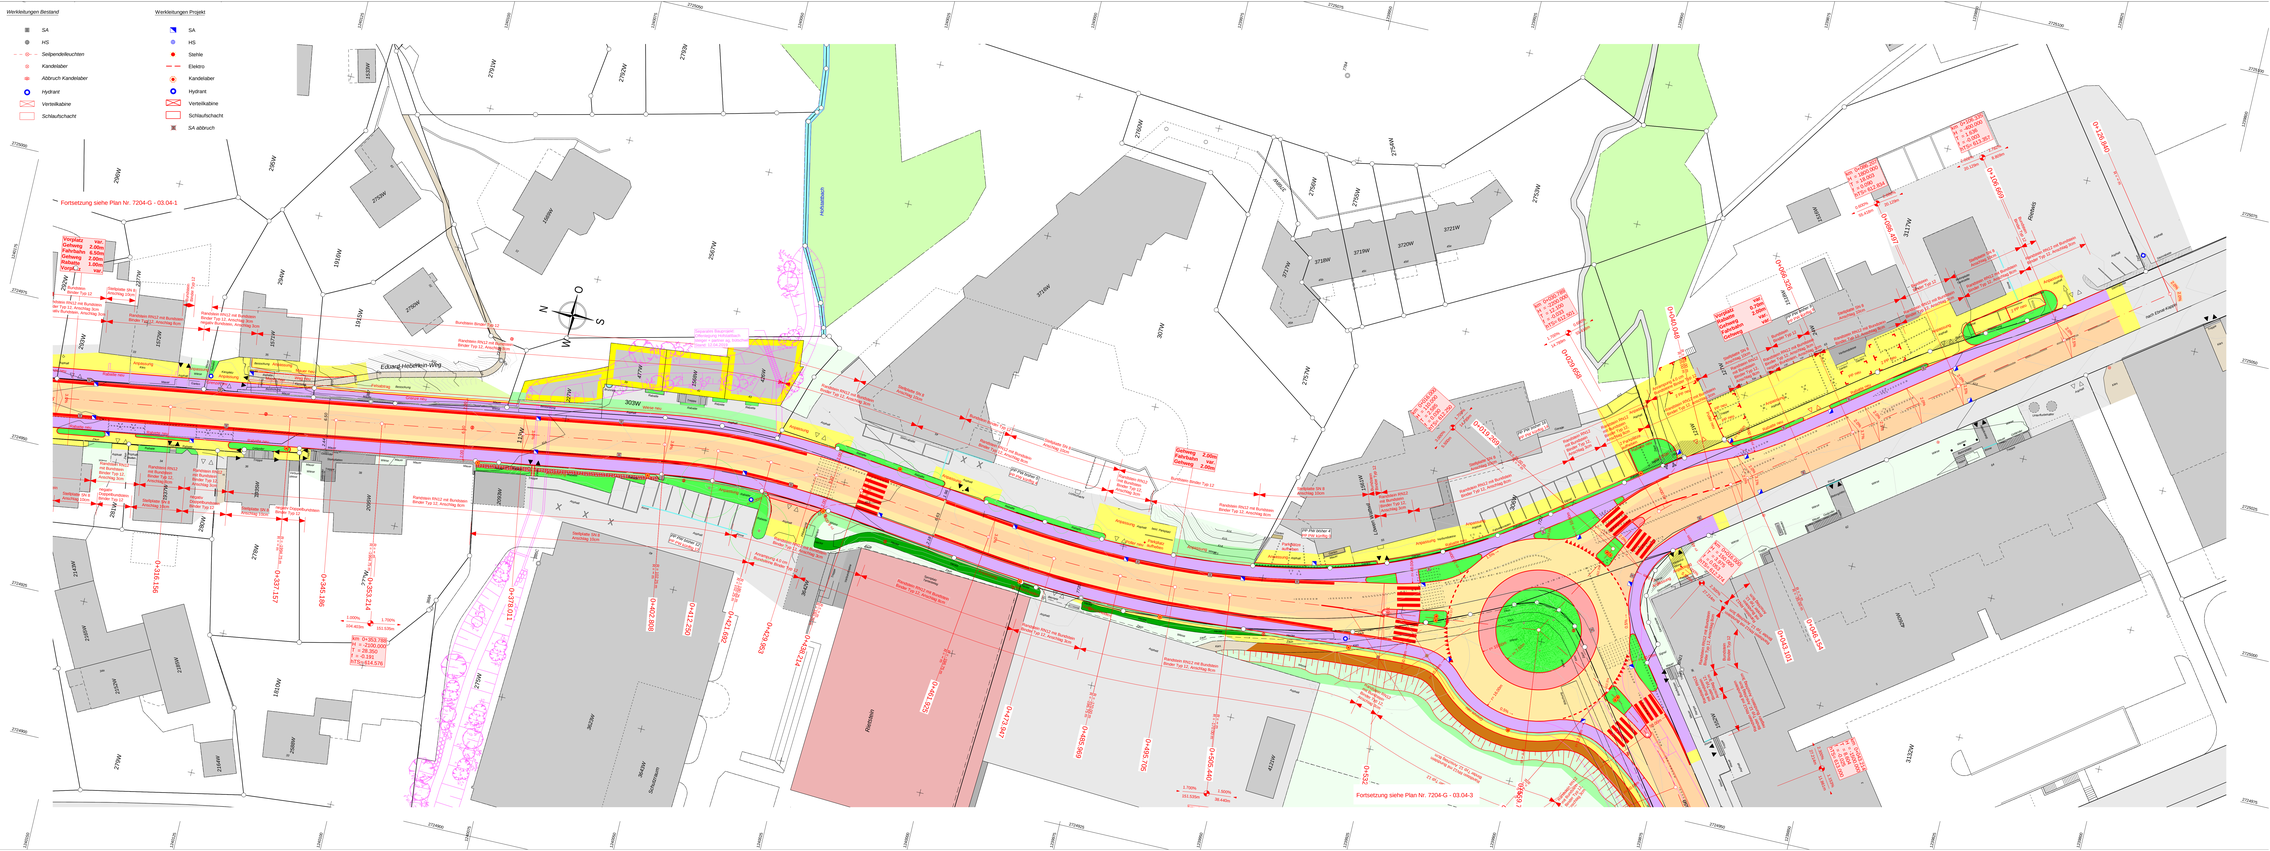
- Strasse Asphalt (Belagseinsatz)
- Strasse Asphalt (Teilausbau)
- Trottoir Asphalt
- Pflästerung
- Rabatte
- Rekultivierung
- Kies
- Anpassung
- Abbruch
- Beton
- Schotterrasen
- Bankett
- Drittprojekte
- Böschung Abtrag
- Böschung Auftrag
- Markierung
- Markierung aufheben
- Baum