




**Tiefbauamt**

07-3

Kantonsstrasse	Nr. 13, Wattwil - Wildhaus
RMS-Kilometer	18.860 - 19.460
Gemeinde	Wattwil
Bauobjekt	Verbesserung Langsamverkehr Ebnaterstrasse
Plan, Massstab	<b>Querprofile 1:100</b> Bahnhofstrasse


Projektverfasser    B3 Brühwiler AG Ilgenstrasse 7 9200 Gossau  www.b-3.ch  Projekt Nr.: 7204-G	Genehmigungsvermerke	vom TBA freigegeben
--	----------------------	---------------------

Plan 03.07-3 Projekt B63.4.013.234 Mn/FGS FinV	Ausfertigung für	Format A4  Fläche
---	------------------	-------------------------


Vorstudie	Entwurf	Gezeichnet	Geprüft	Datum
Vorprojekt	jam	cob	mab	30.11.2022
Bauprojekt				
<b>Genehmigungs- / Auflageprojekt</b>				
Ausschreibung				
Ausführungsprojekt				
Dok. des ausgeführten Werks				

0 + 016.007

Assekuranz Nr. 1552W

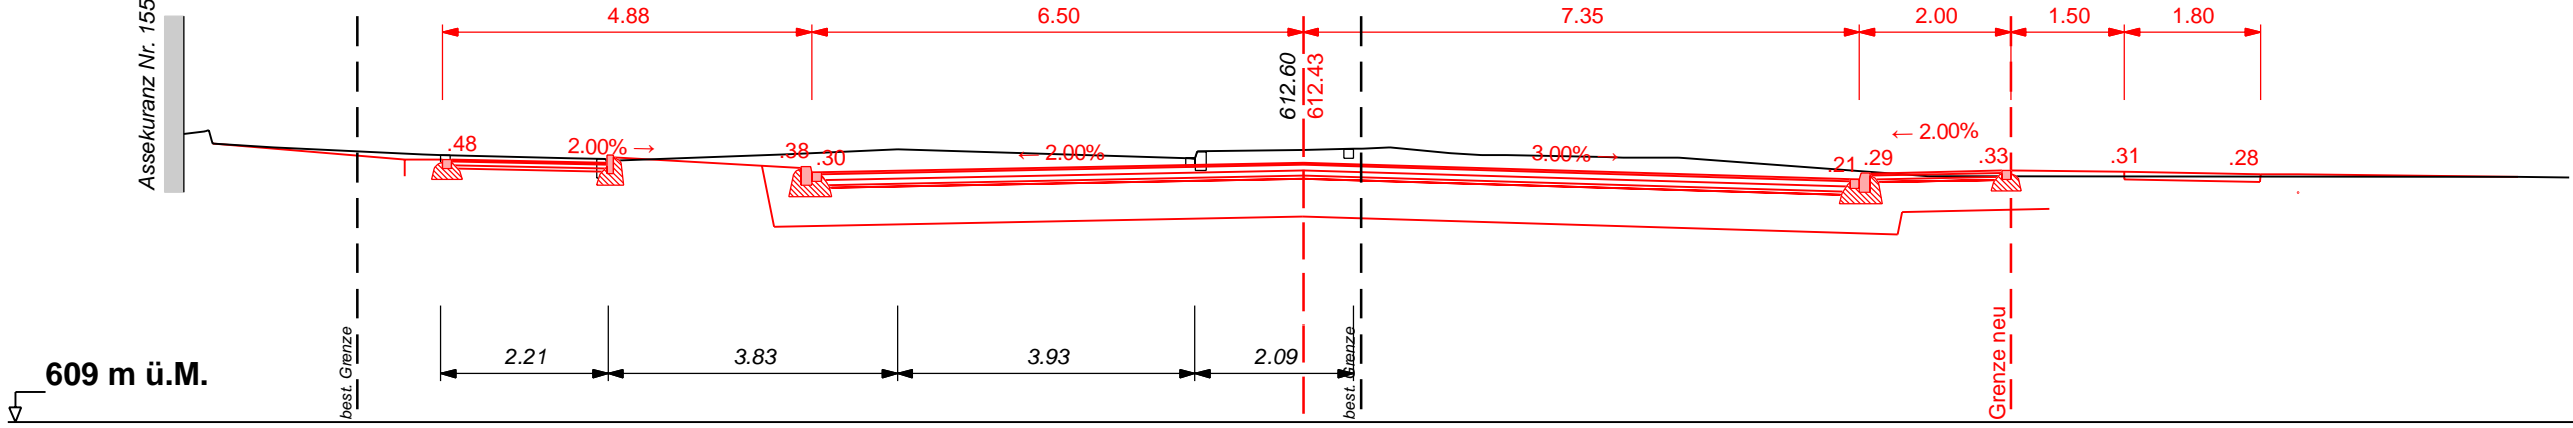

# 0 + 026.478

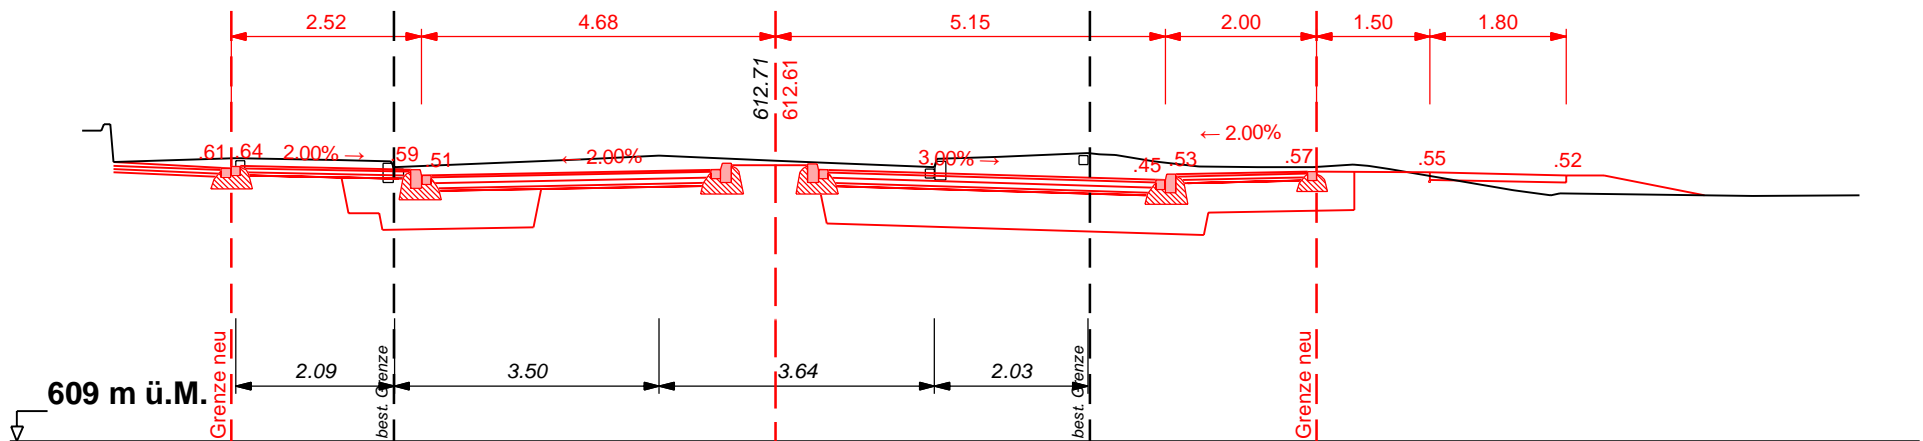

# 0 + 036.949

