Kanton St.Gallen
Bau- und Umweltdepartement

Tiefbauamt

Kantonsstrasse	Nr. 13, Wattwil - Wildhaus
RMS-Kilometer	18.860 - 19.460
Gemeinde	Wattwil
Bauobjekt	Verbesserung Langsamverkehr Ebnaterstrasse
Plan, Massstab	**Entwässerungs- und Werkleitungsplan 1:250** Teil 1

09-1

Projektverfasser B3 Brühwiler AG Ingenieurbüro 9200 Gossau www.b-3.ch Projekt Nr.: 7204-G	Genehmigungsvermerke	vom TBA freigegeben
Plan 03.09-1 Projekt B63.4.013.234 MvFGS Fehr	Ausfertigung für	Format 60 x 168 cm Fläche 1.01 m²

	Entwurf	Gezeichnet	Geprüft	Datum
Vorstudie				
Vorprojekt				
Bauprojekt				
Genehmigungs- / Auflageprojekt	jam	cob	mab	30.11.2022
Ausschreibung				
Ausführungsprojekt				
Dok. des ausgeführten Werks				

Legende:
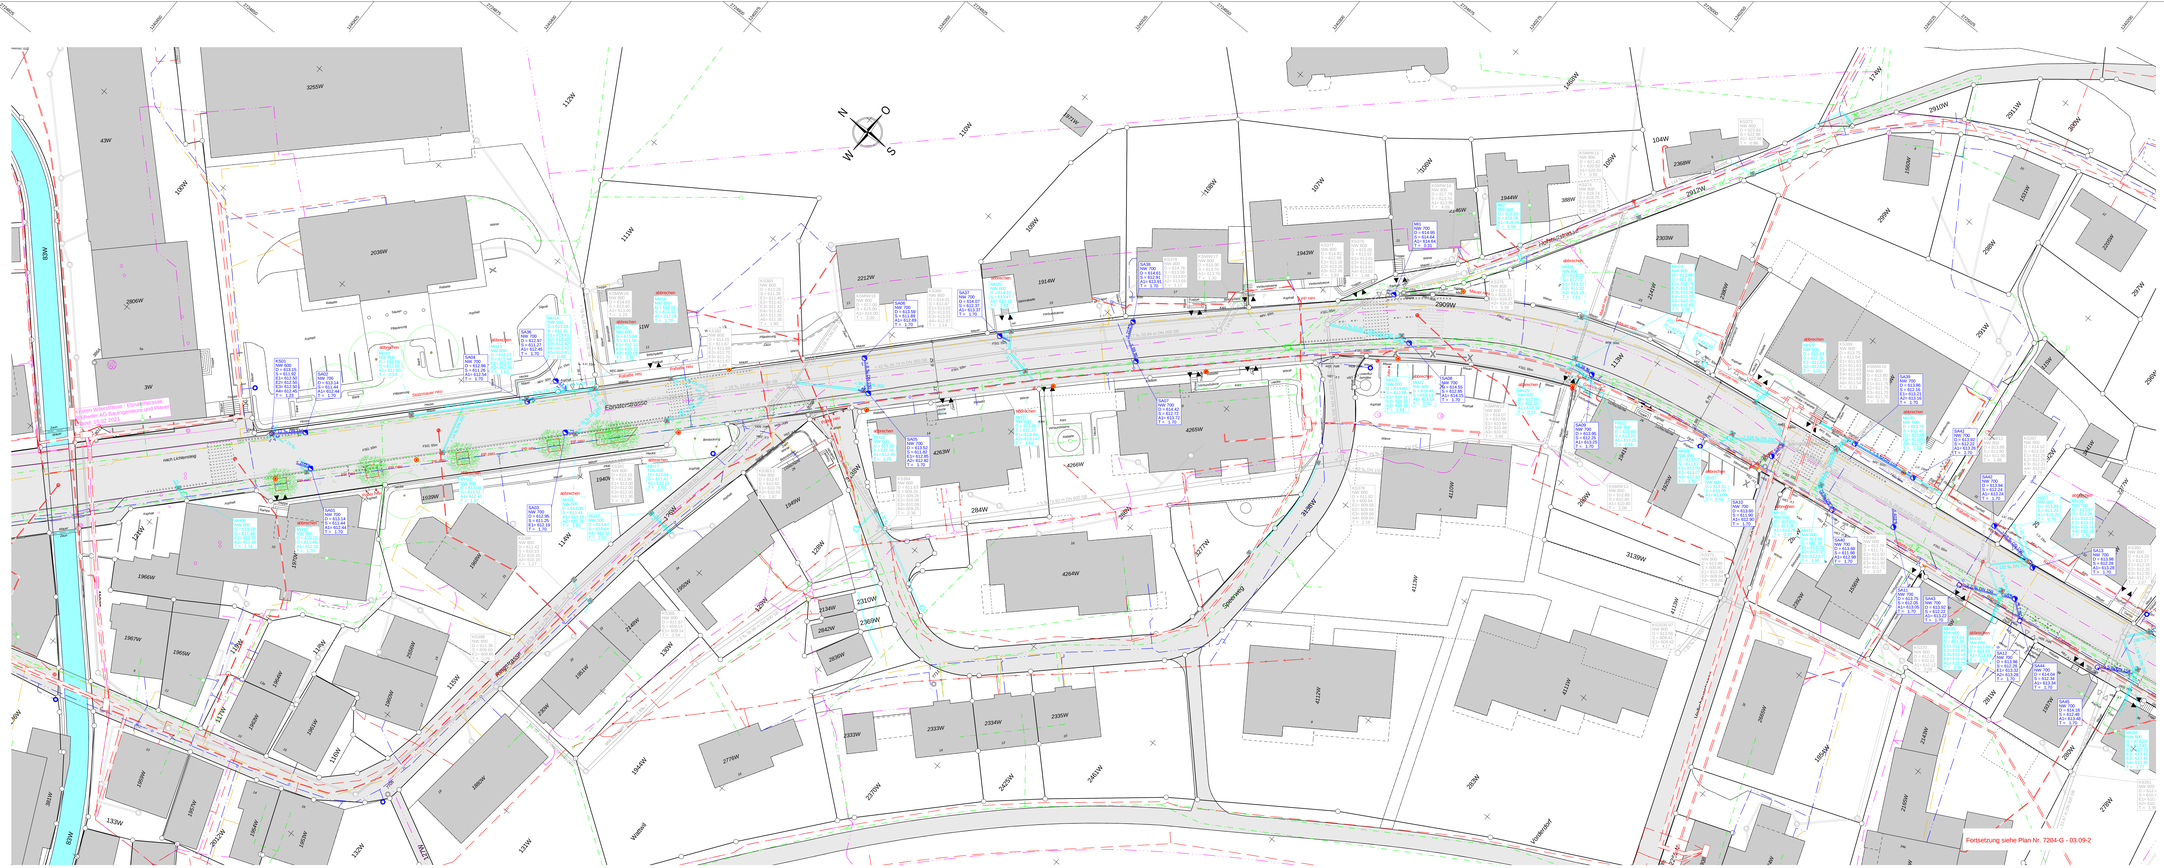
Werkleitungen Bestand	Werkleitungen Projekt
Angaben zur Lage und Status von Werkleitungen direkt beim jeweiligen Werk einholen.	
Telefon	Telefon
Telefon Freileitung	Telefon Freileitung
Elektrizität	Elektrizität
Elektrizität Freileitung	Elektrizität Freileitung
Wasser	Wasser
Fernsehen	Fernsehen
Gas	Gas
Sickerleitung	Sickerleitung
Schmutzwasser bis NW 200	Schmutzwasser bis NW 200
Schmutzwasser ab NW 250	Schmutzwasser ab NW 250
Regenwasser bis NW 200	Regenwasser bis NW 200
Regenwasser ab NW 250	Regenwasser ab NW 250
Mischwasser bis NW 200	Mischwasser bis NW 200
Mischwasser ab NW 250	Mischwasser ab NW 250
KS Regenwasser	KS Regenwasser
KS Schmutzwasser	KS Schmutzwasser
KS Mischwasser	KS Mischwasser
SA	SA
HS	SA abbruch
Kandelaber abbrechen	HS
Kandelaber	Kandelaber
Hydrant	Stehle
Verteilerkasten	Hydrant
Verteilerschächte	Verteilkabine
KS Elektrizität	Schlaufschacht
EW Mast	KS Elektrizität
KS Telefon	EW Mast
Telefonmast	KS Telefon
KS Fernsehen	Telefonmast
Wasserschieber	KS Fernsehen
Gasschieber	Wasserschieber
Abbruch Leitungen	Gasschieber