Kanton St.Gallen
Bau- und Umweltdepartement

**Tiefbauamt**

| | |
|---|---|
| Kantonsstrasse | Nr. 13, Wattwil - Wildhaus |
| RMS-Kilometer | 18.860 - 19.460 |
| Gemeinde | Wattwil |
| Bauobjekt | Verbesserung Langsamverkehr Ebnaterstrasse |
| Plan, Massstab | **Entwässerungs- und Werkleitungsplan 1:250** Teil 2 |

09-2

| Projektverfasser | Genehmigungsvermerke | vom TBA freigegeben |
|---|---|---|
| B3 Brühwiler AG<br>Ilgenstrasse 7<br>9200 Gossau<br><br>www.b-3.ch | | |
| Projekt Nr.: 7204-G | | |
| Plan 03.09-2<br>Projekt B63.4.013.234<br>MnPGS<br>Fin/ | Ausfertigung für | Format 60 x 180 cm<br>Fläche 1.08 m² |

| | Entwurf | Gezeichnet | Geprüft | Datum |
|---|---|---|---|---|
| Vorstudie | | | | |
| Vorprojekt | jam | cob | mab | 30.11.2022 |
| Bauprojekt | | | | |
| **Genehmigungs- / Auflageprojekt** | | | | |
| Ausschreibung | | | | |
| Ausführungsprojekt | | | | |
| Dok. des ausgeführten Werks | | | | |

Legende:

Angaben zur Lage und Status von Werkleitungen direkt beim jeweiligen Werk einholen.

| Werkleitungen Bestand | Werkleitungen Projekt |
|---|---|
| Telefon | Telefon |
| Telefon Freileitung | Telefon Freileitung |
| Elektrizität | Elektrizität |
| Elektrizität Freileitung | Elektrizität Freileitung |
| Wasser | Wasser |
| Fernsehen | Fernsehen |
| Gas | Gas |
| Sickerleitung | Sickerleitung |
| Schmutzwasser bis NW 200 | Schmutzwasser bis NW 200 |
| Schmutzwasser ab NW 250 | Schmutzwasser ab NW 250 |
| Regenwasser bis NW 200 | Regenwasser bis NW 200 |
| Regenwasser ab NW 250 | Regenwasser ab NW 250 |
| Mischwasser bis NW 200 | Mischwasser bis NW 200 |
| Mischwasser ab NW 250 | Mischwasser ab NW 250 |
| KS Regenwasser | KS Regenwasser |
| KS Schmutzwasser | KS Schmutzwasser |
| KS Mischwasser | KS Mischwasser |
| SA | SA |
| HS | SA abbruch |
| Kandelaber abbrechen | HS |
| Kandelaber | Kandelaber |
| Hydrant | Stehle |
| Verteilerkasten | Hydrant |
| Verteilerschächte | Verteilkabine |
| KS Elektrizität | Schlaufschacht |
| EW Mast | KS Elektrizität |
| KS Telefon | EW Mast |
| Telefonmast | KS Telefon |
| KS Fernsehen | Telefonmast |
| Wasserschieber | KS Fernsehen |
| Gasschieber | Wasserschieber |
| Abbruch Leitungen | Gasschieber |

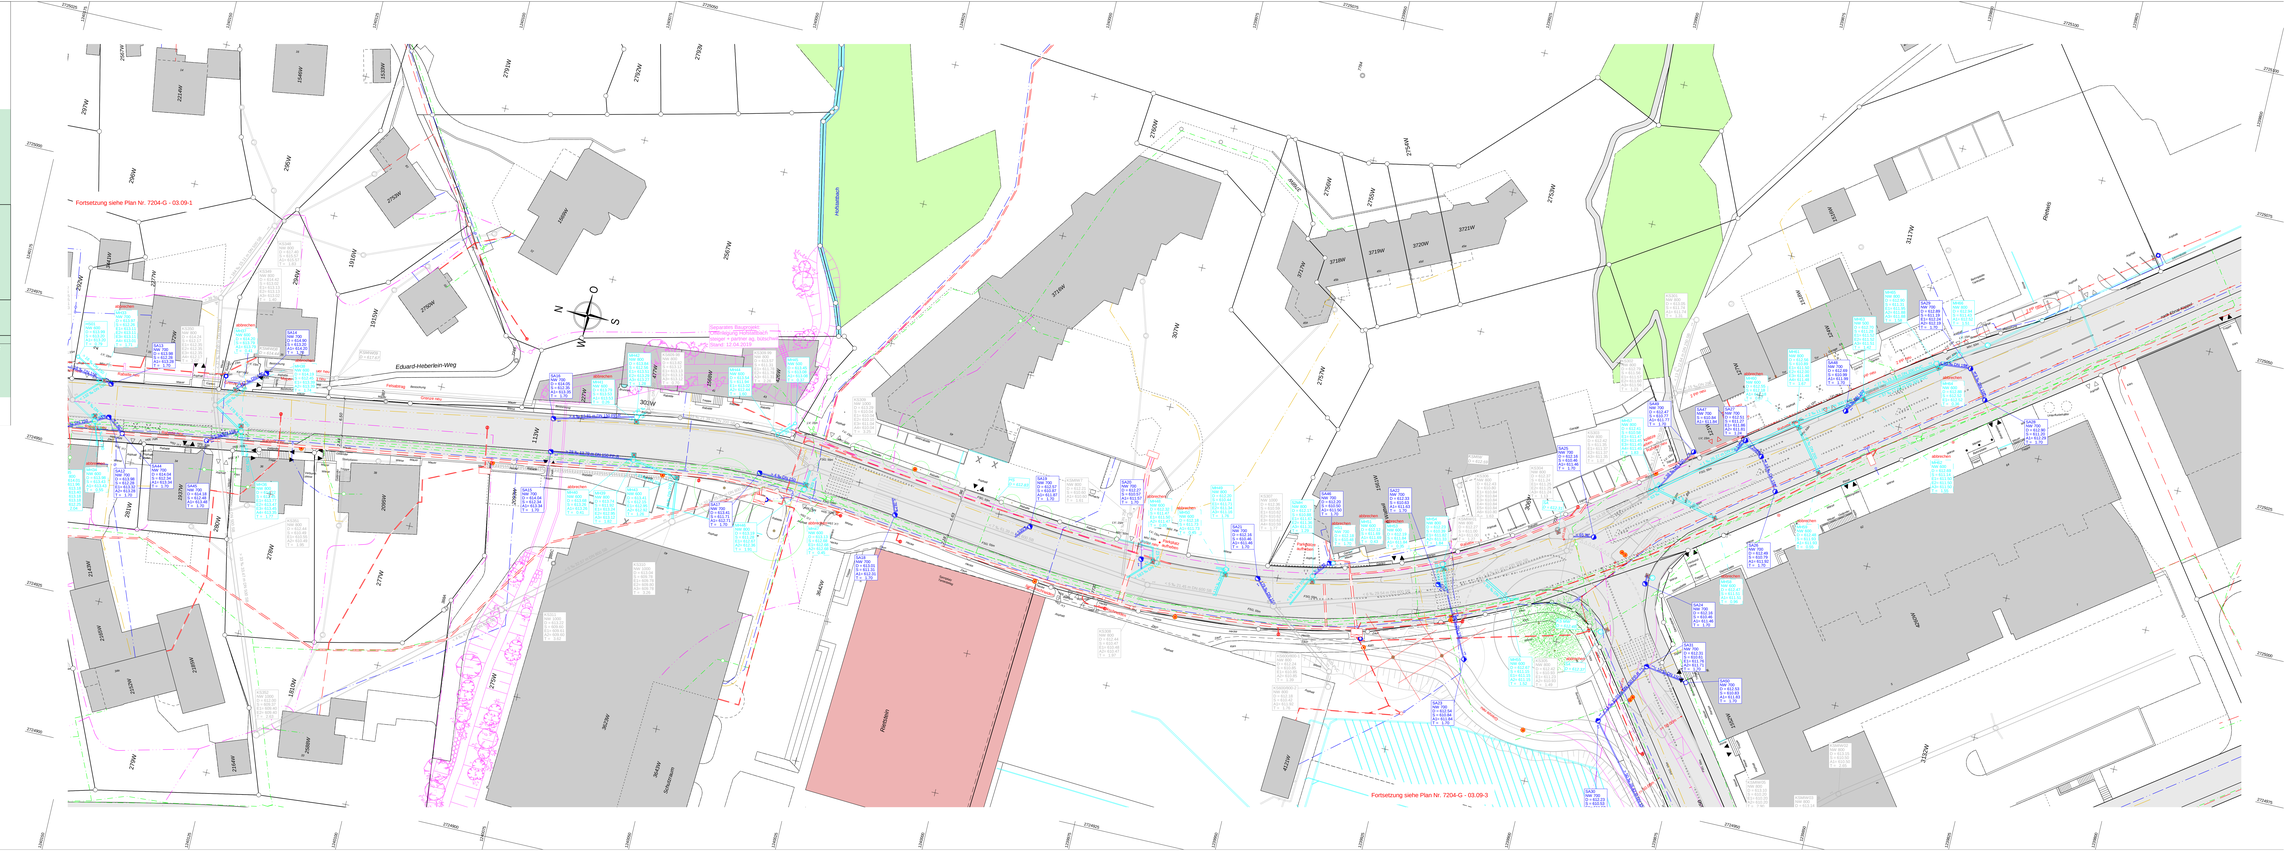
Fortsetzung siehe Plan Nr. 7204-G - 03.09-1
Fortsetzung siehe Plan Nr. 7204-G - 03.09-3
Eduard-Heberlein-Weg
Ebnaterstrasse
Rietbach
Rietbach
Rietbach