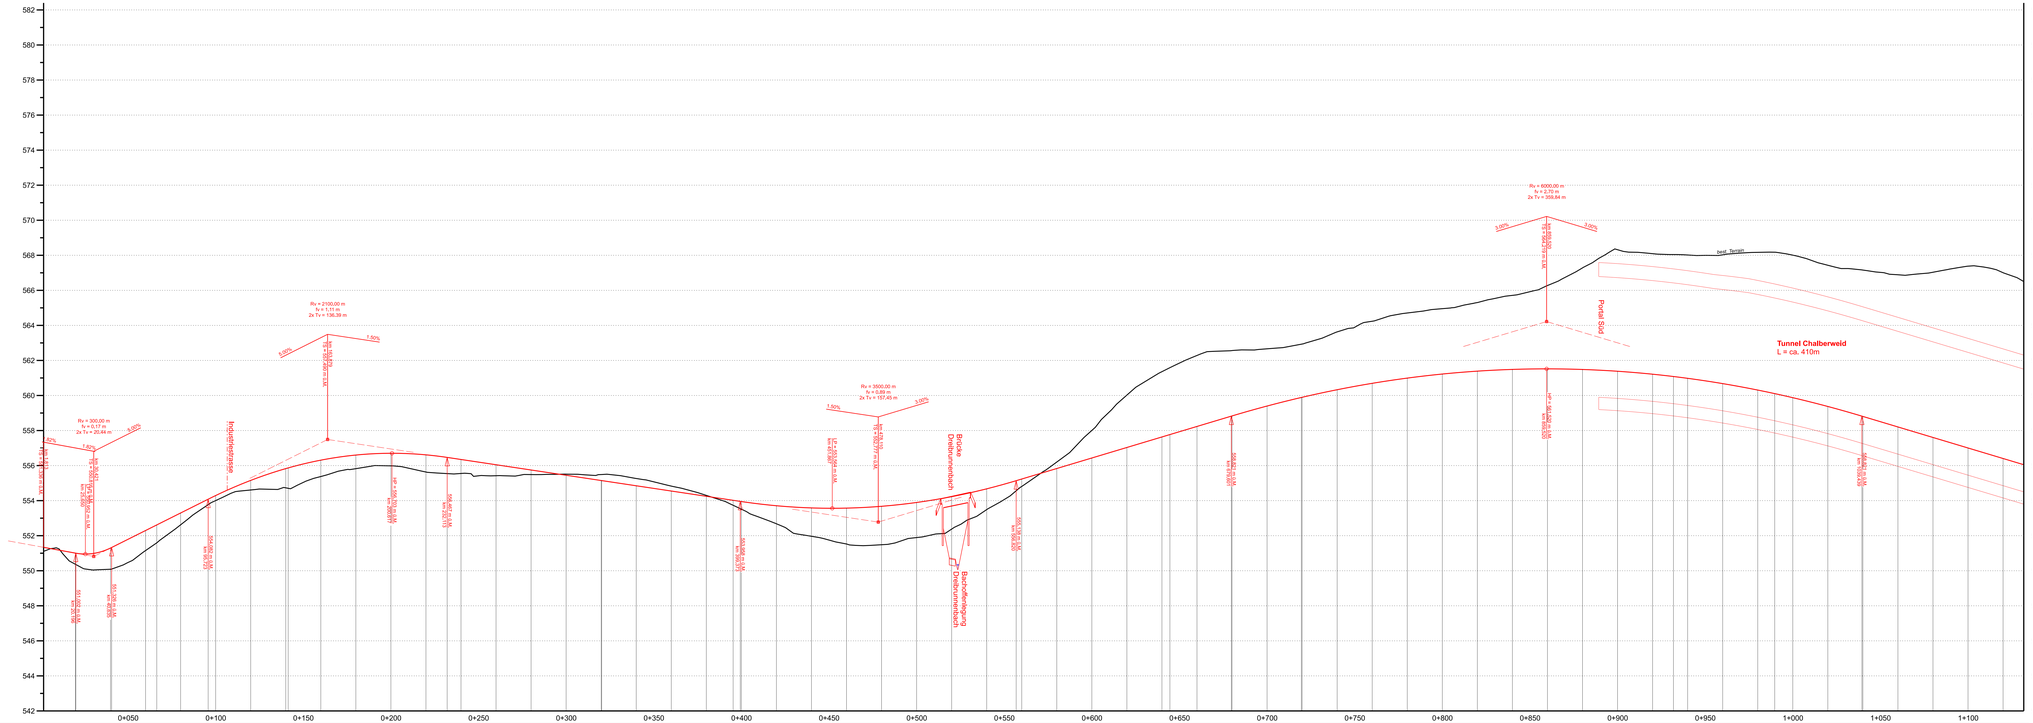

Kanton St.Gallen
Bau- und Umweltdepartement

Tiefbauamt

Kantonsstrasse	Nr. 23	05-1
RMS-Kilometer	-	
Gemeinde	Wil	
Bauobjekt	Netzergänzung Nord	
Plan, Massstab	**Längenprofil 1:1000/100** km 0.00 - 1050.00	

Projektverfasser F. Preisig AG Bauingenieure und Planer SIA/USIC Schmiedenstrasse 1 9000 St.Gallen T 071 220 82 24 www.preisigag.ch FPREISIGAG	Genehmigungsvermerke **Entwurf**	vom TBA freigegeben
Plan Nr. 2666.3130-30 Plan 01.05-1 Projekt B81.5.023.017.051 Mn/FGS FlnV	Ausfertigung für	Format 60 x 210cm Fläche 1.26 m²

Vorstufe	Entwurf	Gezeichnet	Geprüft	Datum
Vorprojekt	mlu	mov	toa	22.08.2022
Bauprojekt				
Genehmigungs- / Auflageprojekt				
Ausschreibung				
Ausführungsprojekt				
Dok. des ausgeführten Werks				