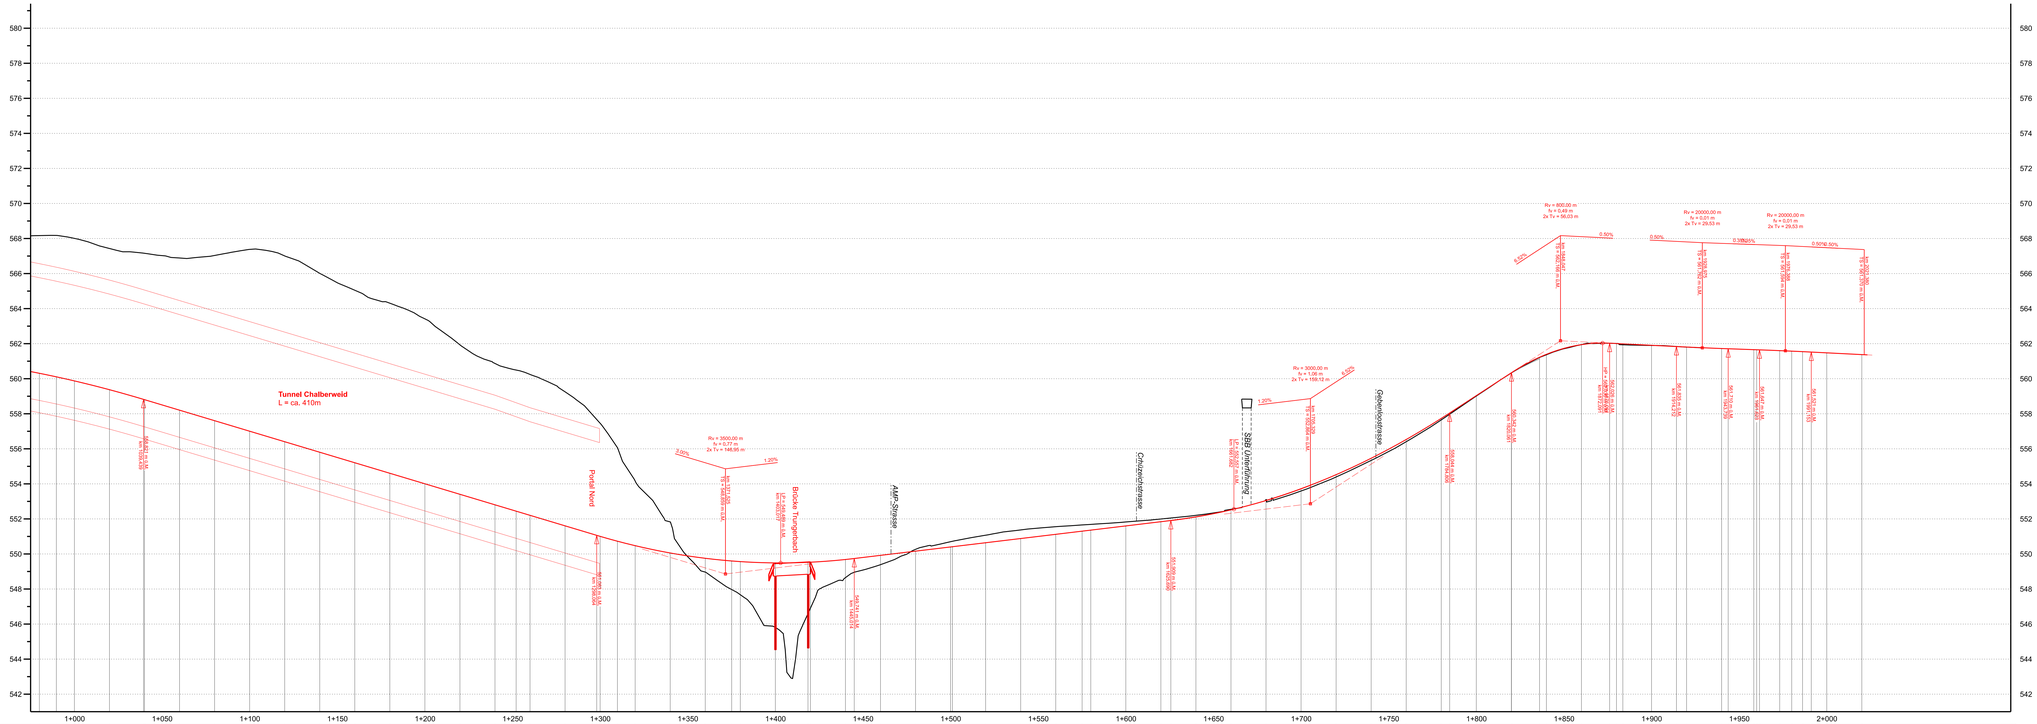

Stationierung

Terrainhöhen

Projekthöhen

Höhenunterschied

Krümmung

Querneigung linker Rand

Querneigung

Querneigung rechter Rand

Kanton St.Gallen
Bau- und Umweltdepartement

Tiefbauamt

Kantonsstrasse	Nr. 23
RMS-Kilometer	-
Gemeinde	Wil
Bauobjekt	Netzergänzung Nord
Plan, Massstab	**Längenprofil 1:1000/100** km 1050.00 - 2020.00

05-2

Projektverfasser

F. Preisig AG
Bauingenieure und Planer SIA/USIC
Schreinerstrasse 1
9000 St.Gallen

T 071 220 82 24
www.preisigag.ch

FPREISIGAG

Genehmigungsvermerke

Entwurf

vom TBA freigegeben

Plan Nr.	2666.3130-30
Plan	01.05-2
Projekt	B81.5.023.017.051
Mn/FGS	
FlnV	

Ausfertigung für

Format 60 x 210cm

Fläche 1.26 m²

Vorstudie	Entwurf	Gezeichnet	Geprüft	Datum
Vorprojekt	mlu	mov	toa	22.08.2022
Bauprojekt				
Genehmigungs- / Auflageprojekt				
Ausschreibung				
Ausführungsprojekt				
Dok. des ausgeführten Werks				