


Bauherr TBA St.Gallen	Gemeinde Wattwil	Kantonsstrassennummer, RMS-Metrierung, Objektname KS 122, 02.512, Brücke Rickenbach	Koordinaten 2 742 509 / 1 259 941	Meereshöhe 570.00 m.ü.M.	Firmenlogo des Projektverfassers TBA St.Gallen
--------------------------	---------------------	--	--------------------------------------	-----------------------------	---



Situation

Situation ohne
Massstabangabe

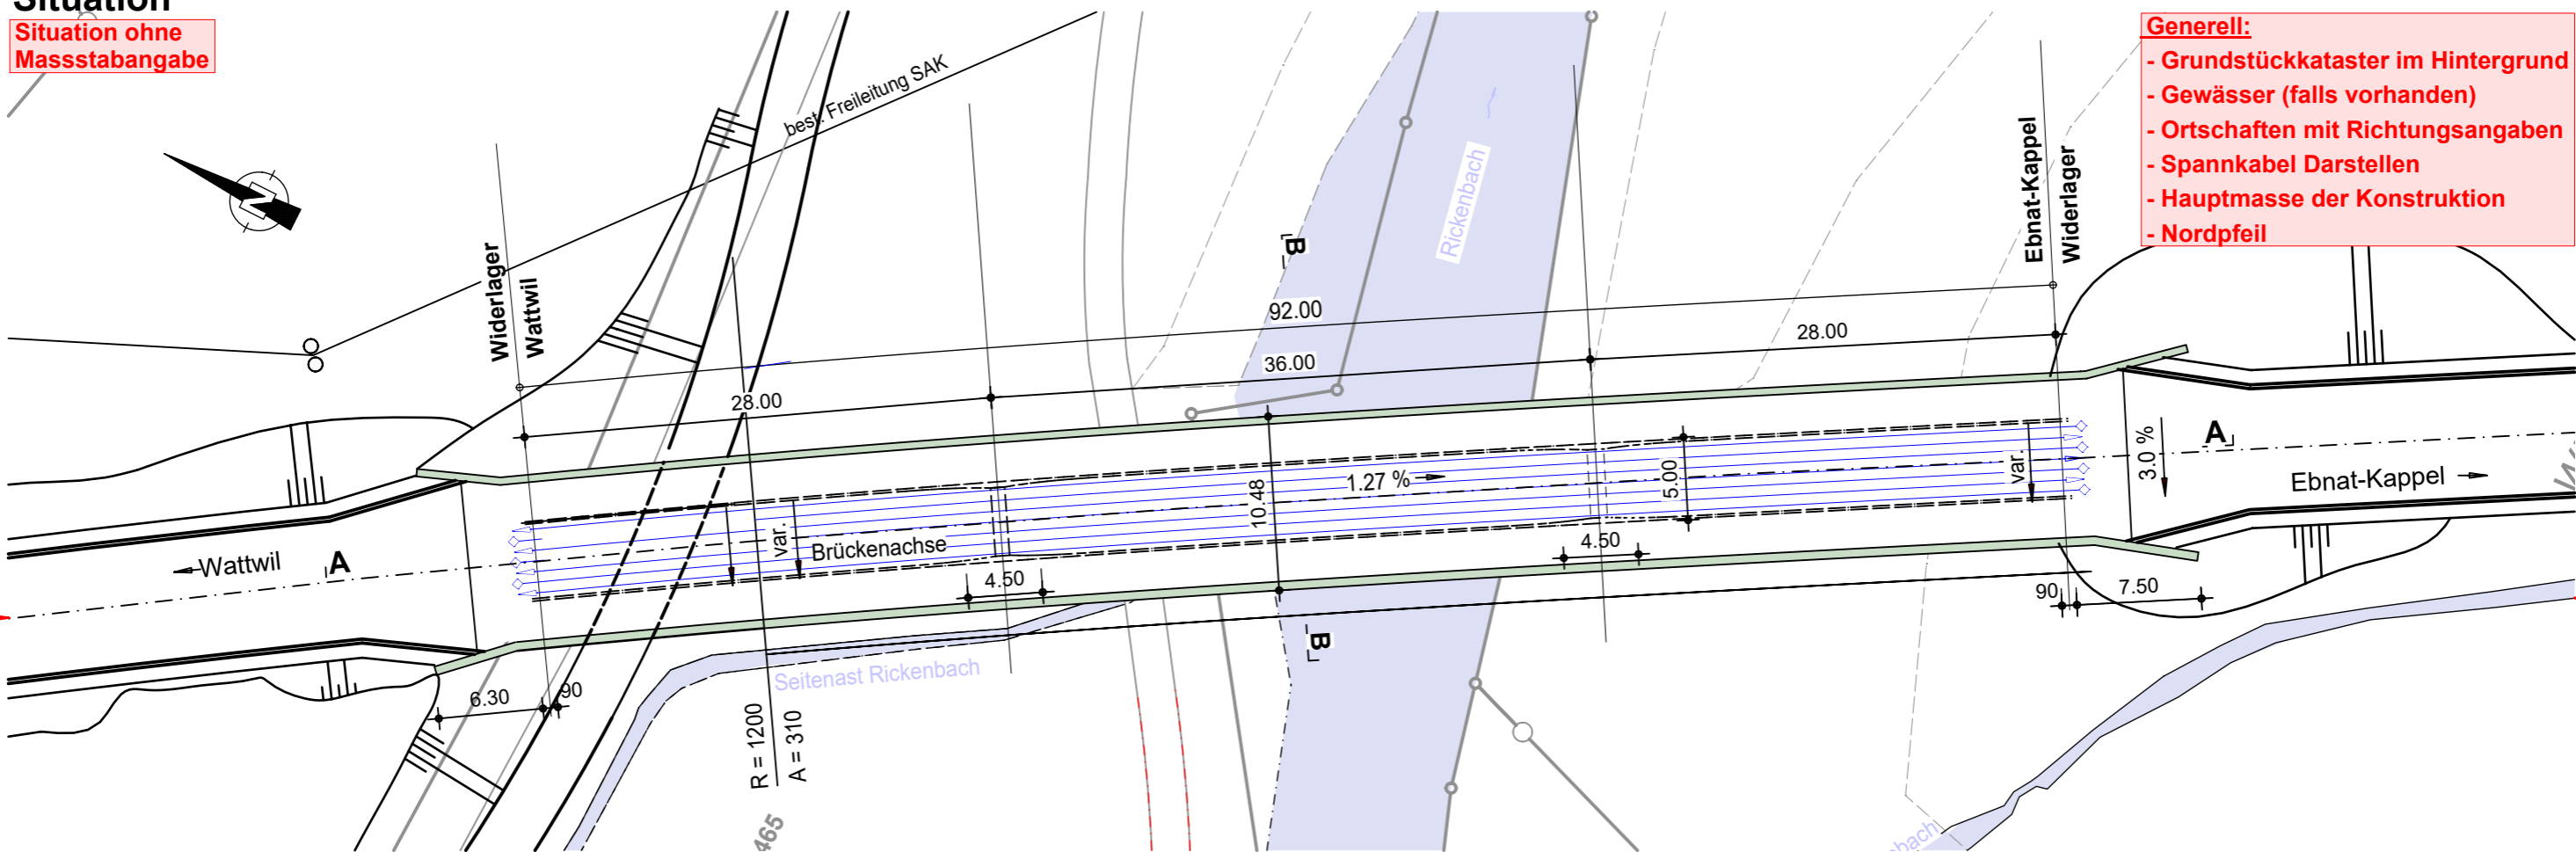


- Generell:**
- Grundstückskataster im Hintergrund
 - Gewässer (falls vorhanden)
 - Ortschaften mit Richtungsangaben
 - Spannkabel Darstellen
 - Hauptmasse der Konstruktion
 - Nordpfeil

Längsschnitt A-A

Schnittbezeichnung
ohne Masstab


Belagsaufbau Fahrbahn	
Deckschicht AC 8 N	30mm
Tragschicht AC 11 S	35mm
Schutzschicht MA 11H, PmB	35mm
PBD Abdichtung (Schutzschichtverträglich)	5mm
Haftvermittler PMMA	
Total Belag Brücke	105mm

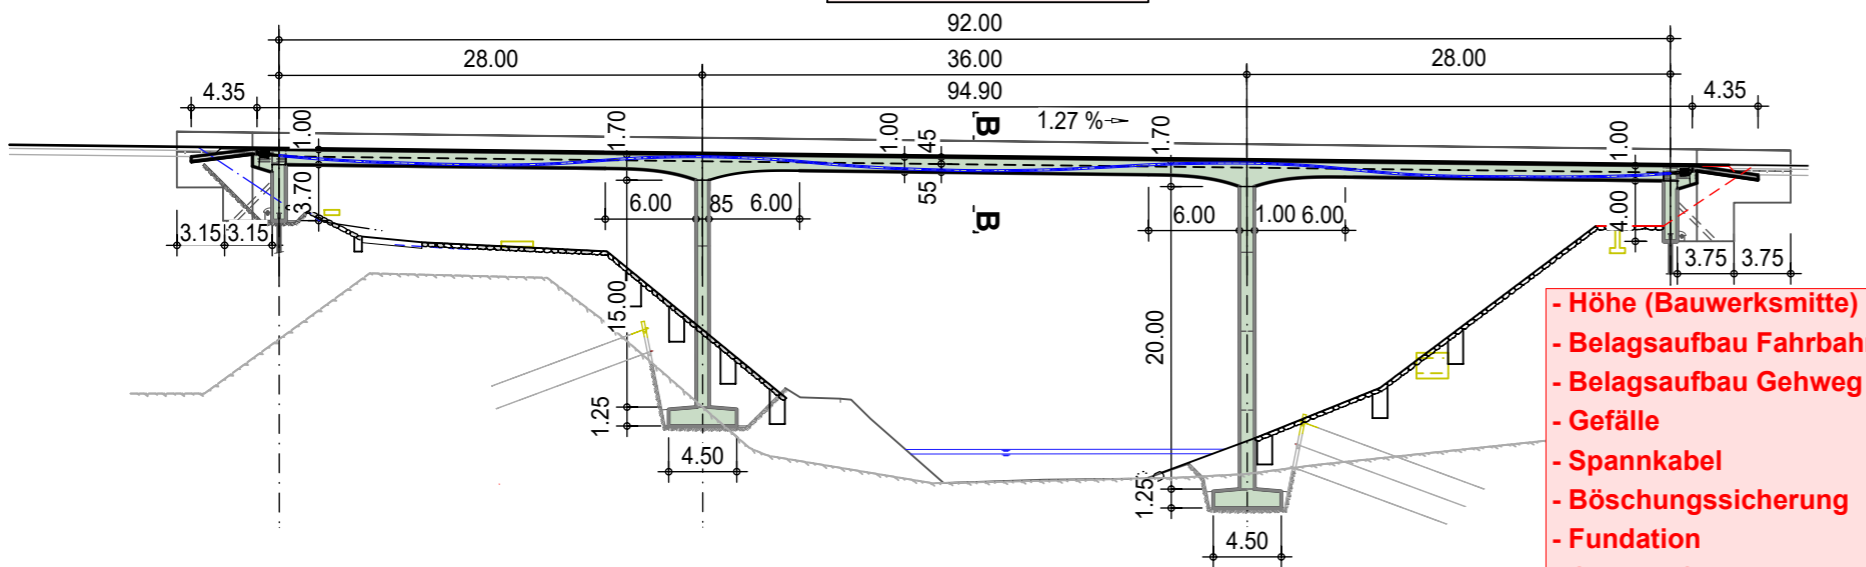

- Höhe (Bauwerksmitte)
- Belagsaufbau Fahrbahn
- Belagsaufbau Gehweg
- Gefälle
- Spannkabel
- Böschungssicherung
- Fundation
- GWP / HQ100
- Freibord

Querschnitt B-B

Schnittbezeichnung
ohne Masstab

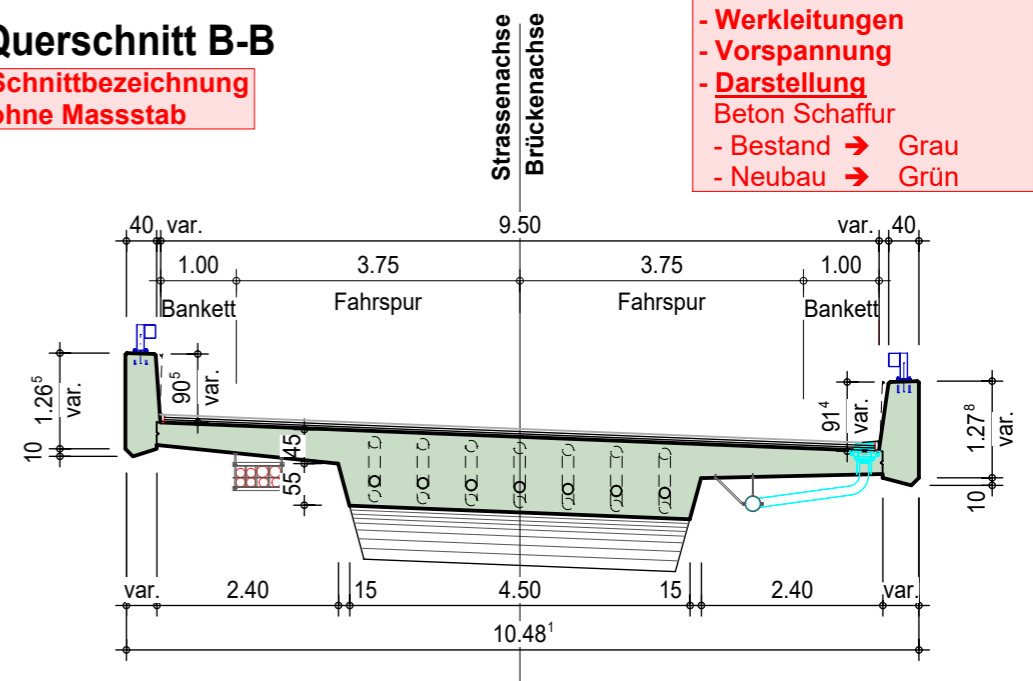

- Leitschranken/Geländer
- Werkleitungen
- Vorspannung
- Darstellung
- Beton Schaffur
- Bestand → Grau
- Neubau → Grün

Baujahr / Instandsetzung 2021	Plannr. 04.01-1	Datum 01.03.2023	Bemessungsnorm SIA 262:2013	Vorspannung / Anker	Fahrbahnübergang / Lager
----------------------------------	--------------------	---------------------	--------------------------------	---------------------	--------------------------