



**Tiefbauamt**

Kantonsstrasse	Nr. 1
RMS-Kilometer	69.206 - 69.308
Gemeinde	Sevelen
Bauobjekt	Anpassung Einlenker Zufahrtsstrasse Rans Nord
Plan, Massstab	<b>Querprofile 1:100</b>


Projektverfasser  Tiefbauamt Kanton St.Gallen Strassen- und Kunstbauten Lämmli Brunnenstrasse 54 9001 St.Gallen  T 058 229 30 57 www.tiefbau.sg.ch	Genehmigungsnummer	vom TBA freigegeben
--	--------------------	---------------------

Plan 03.07 Projekt B32.2.001.531 Mn/FGS 20.51.F FinV	Ausfertigung für	Format 30 x 21 cm  Fläche 0.06 m <sup>2</sup>
---	------------------	---

Vorstudie	Entwurf	Gezeichnet	Geprüft	Datum
Vorprojekt	AMa	JaA	LRi	20.09.2021
Bauprojekt				
<b>Genehmigungs- / Auflageprojekt</b>				
Ausschreibung				
Ausführungsprojekt				
Dok. des ausgeführten Werks				


# Profil 1

35.000

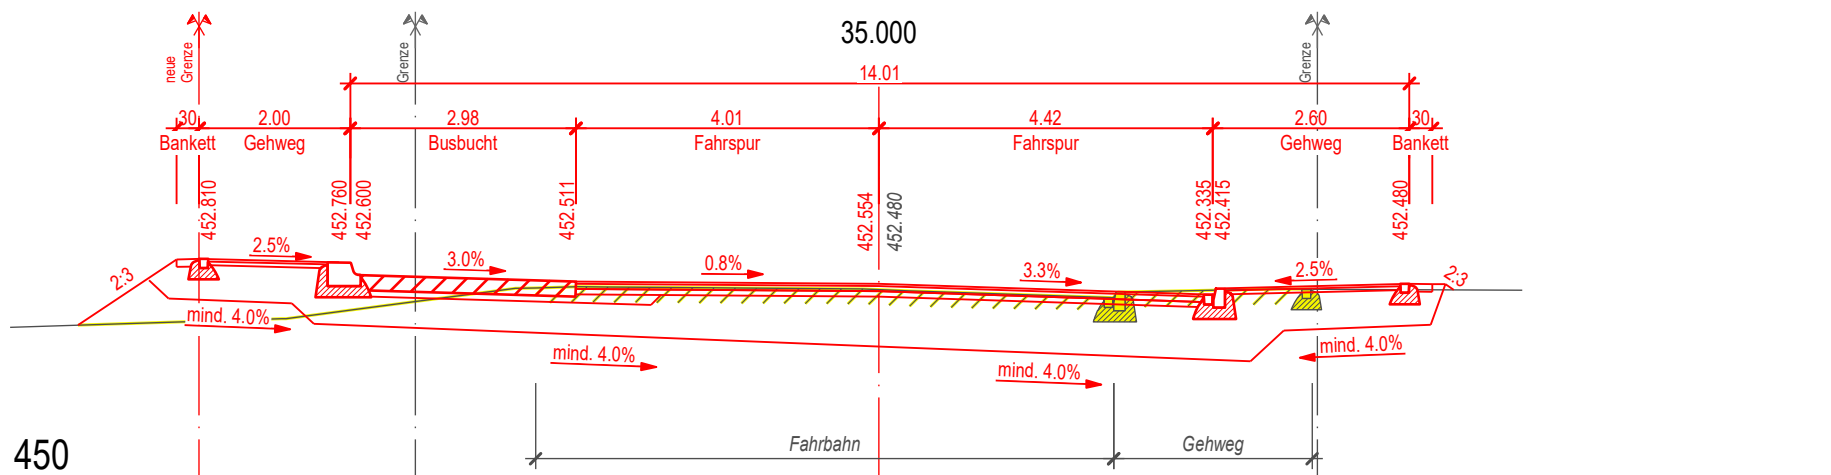


# Profil 2

65.000

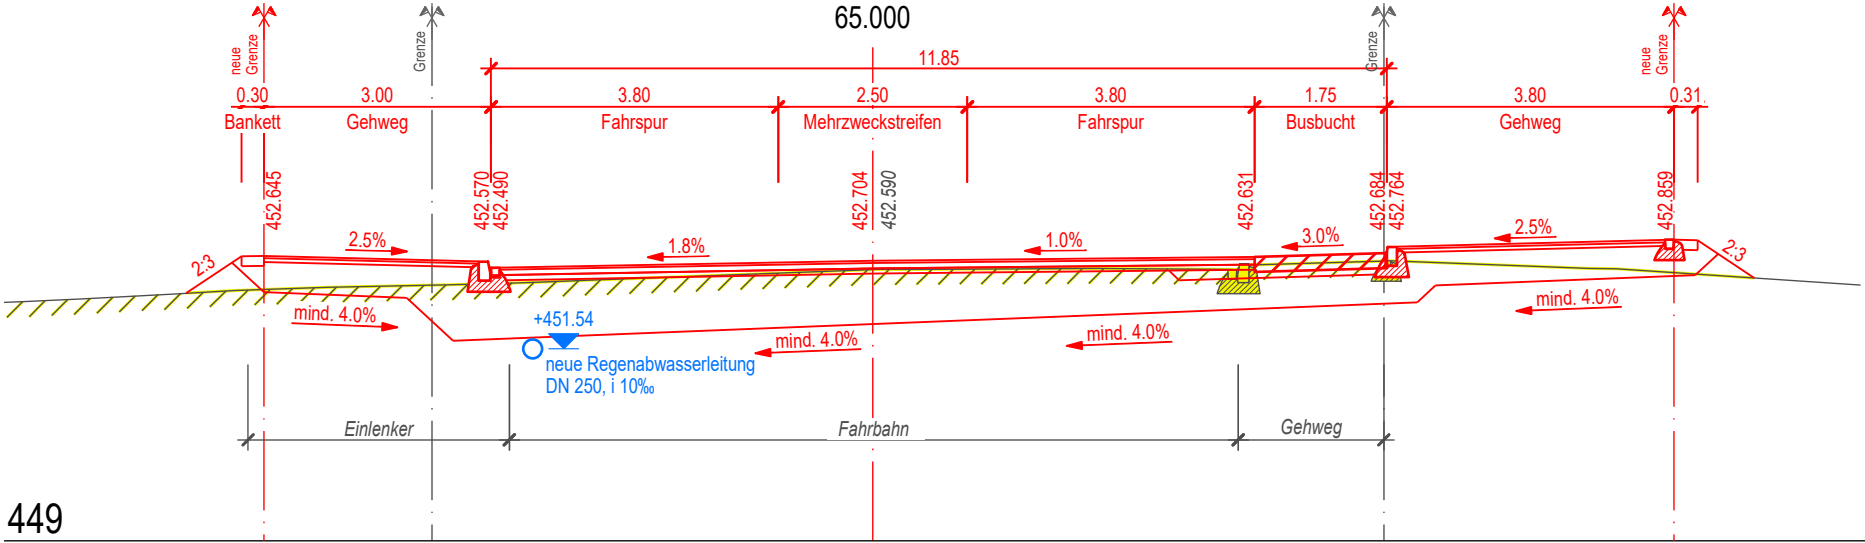


# Profil 3 80.000

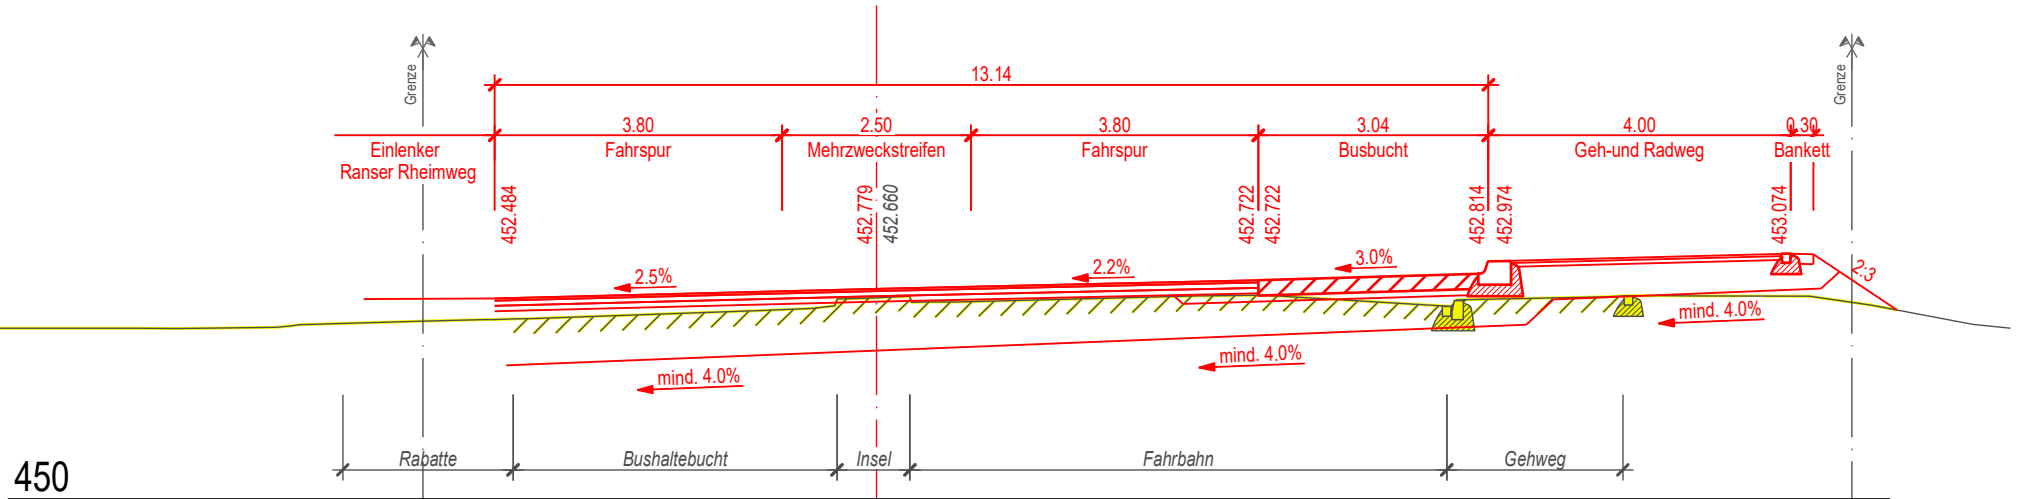




Profil 5  
145.000

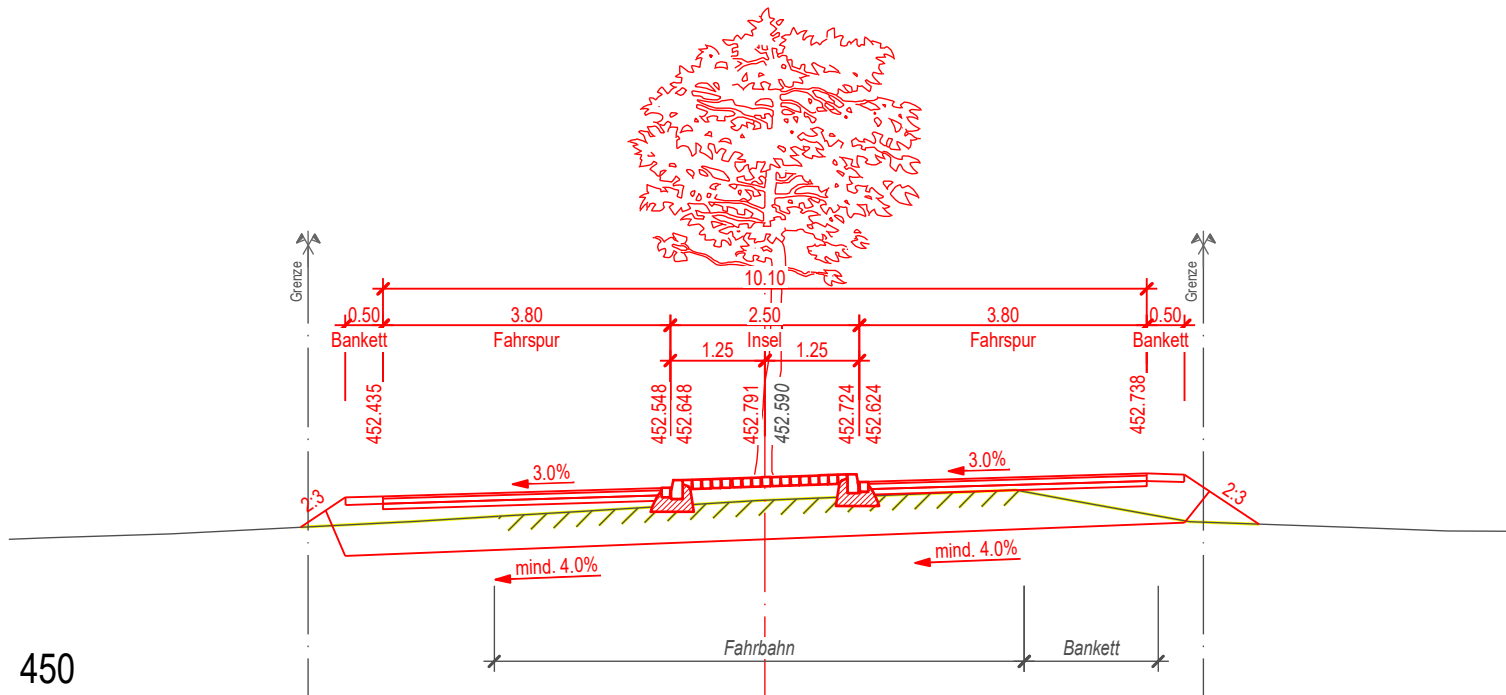


# Profil A


20.000

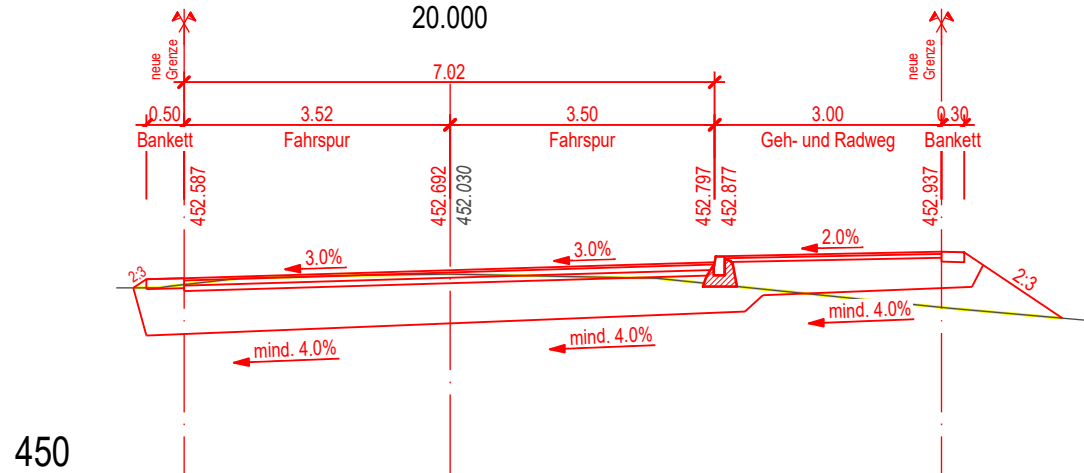


450

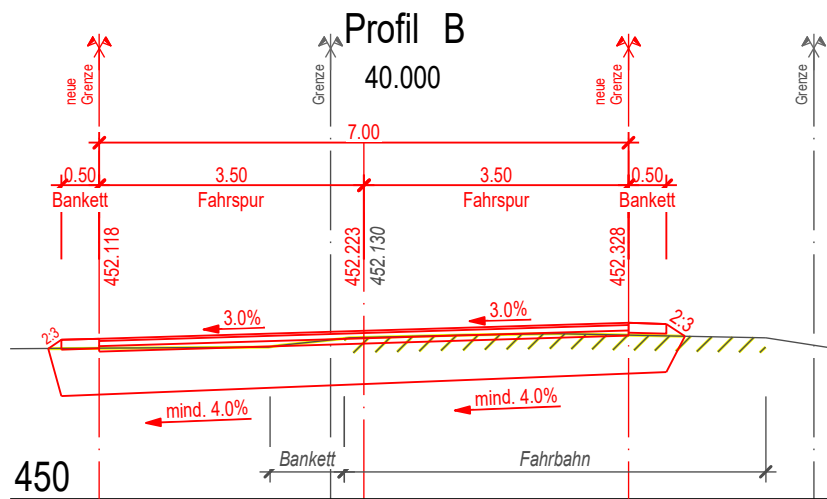



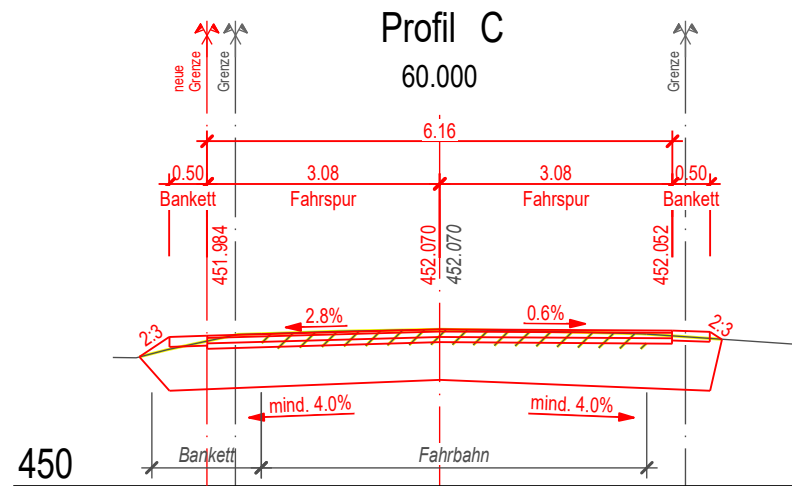


# Profil D 67.757

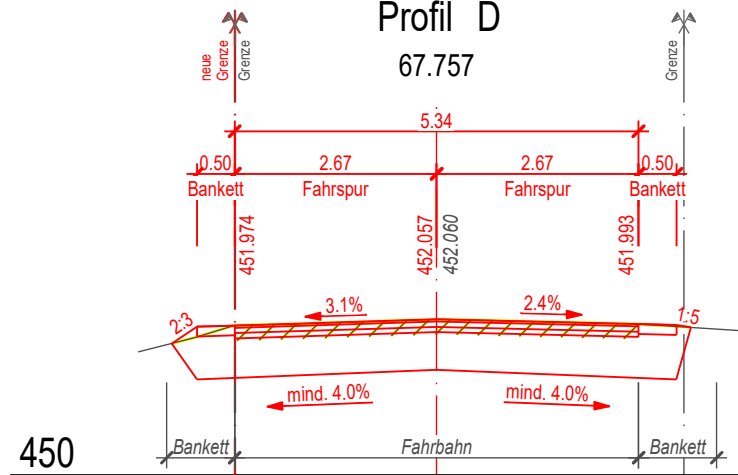


# Profil E

0.000

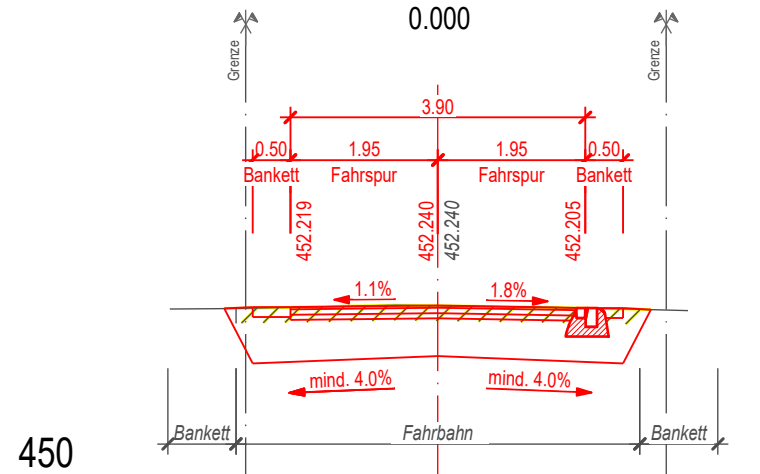

# Profil F

10.000

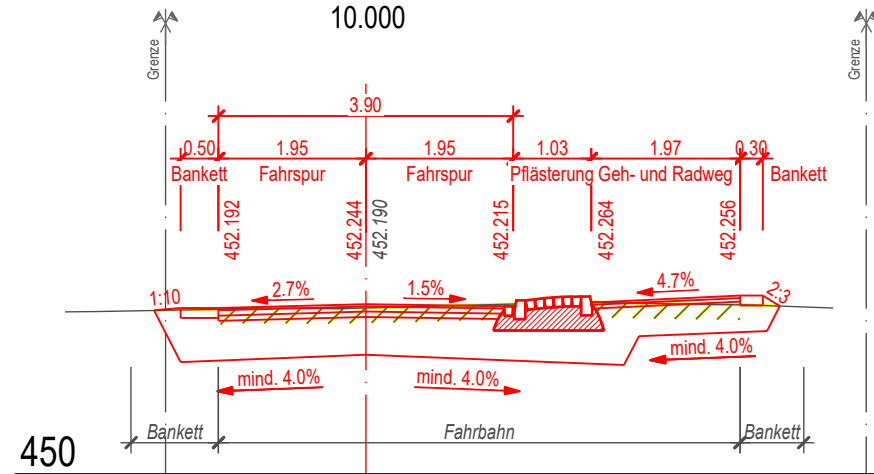

# Profil G

20.000

