



Kantonsstrasse **Nr. 17, Amden - Uznach - Rapperswil-Jona**

RMS-Kilometer **12.520 - 12.650**

Gemeinde **Schänis**

Bauobjekt **Einfahrt Chastlistrasse, Mittelinsel**

Plan, Massstab **Querprofile 1:100**


Projektverfasser **Genehmigungsvermerke vom TBA freigegeben**

Tiefbauamt Kanton St.Gallen
Strassen- und Kunstbauten
Strassenbau Neuhaus
Tunnelstrasse 1
8732 Neuhaus
T 058 229 95 95
www.tiefbau.sg.ch

Plan 03.07	Ausfertigung für	Format 30 x 84 cm		
Projekt B44.3.017.050		Fläche 0.25 m²		
Mn/FGS				
FinV				
Vorstudie	Entwurf	Gezeichnet	Geprüft	Datum
Vorprojekt	ScP	ScP	Pal	Feb. 2015
Bauprojekt	ScP	ScP	Pal	Juni 2016
Genehmigungs- / Auflageprojekt	ApG	ScP	ApG	Juni 2019
Ausschreibung				
Ausführungsprojekt				
Dok. des ausgeführten Werks				


Profil 3

30.000

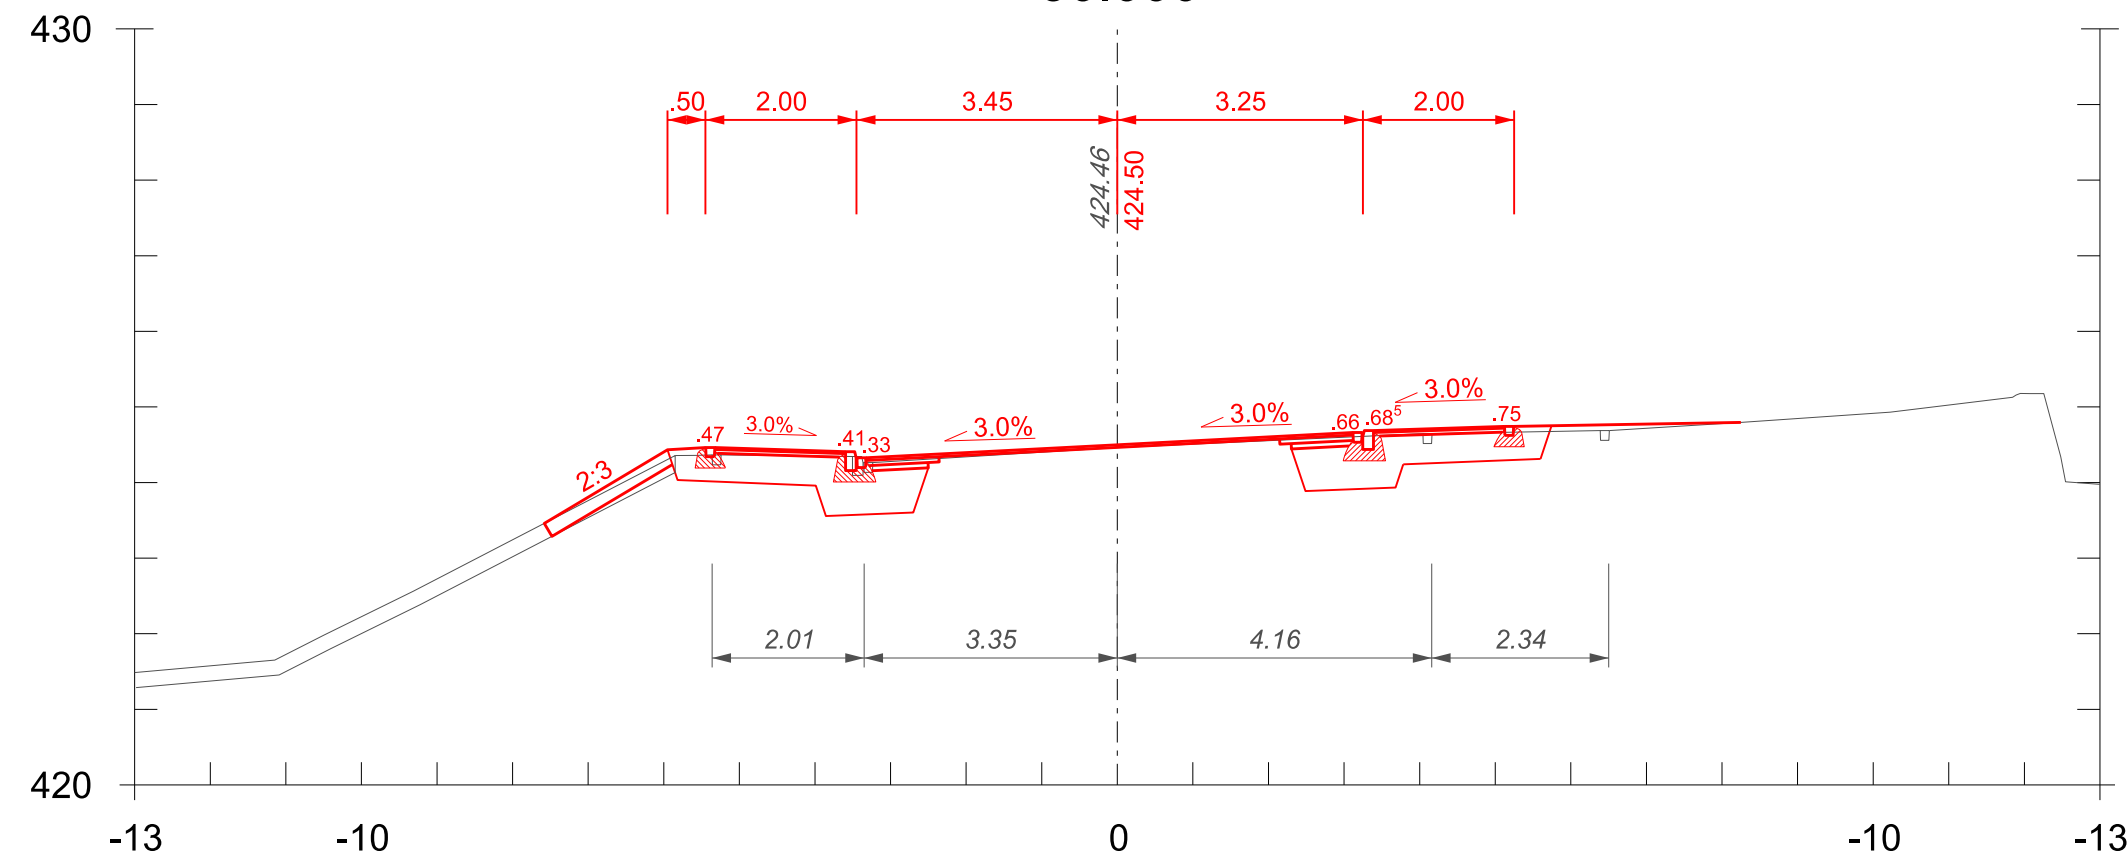


Profil 5

50.000

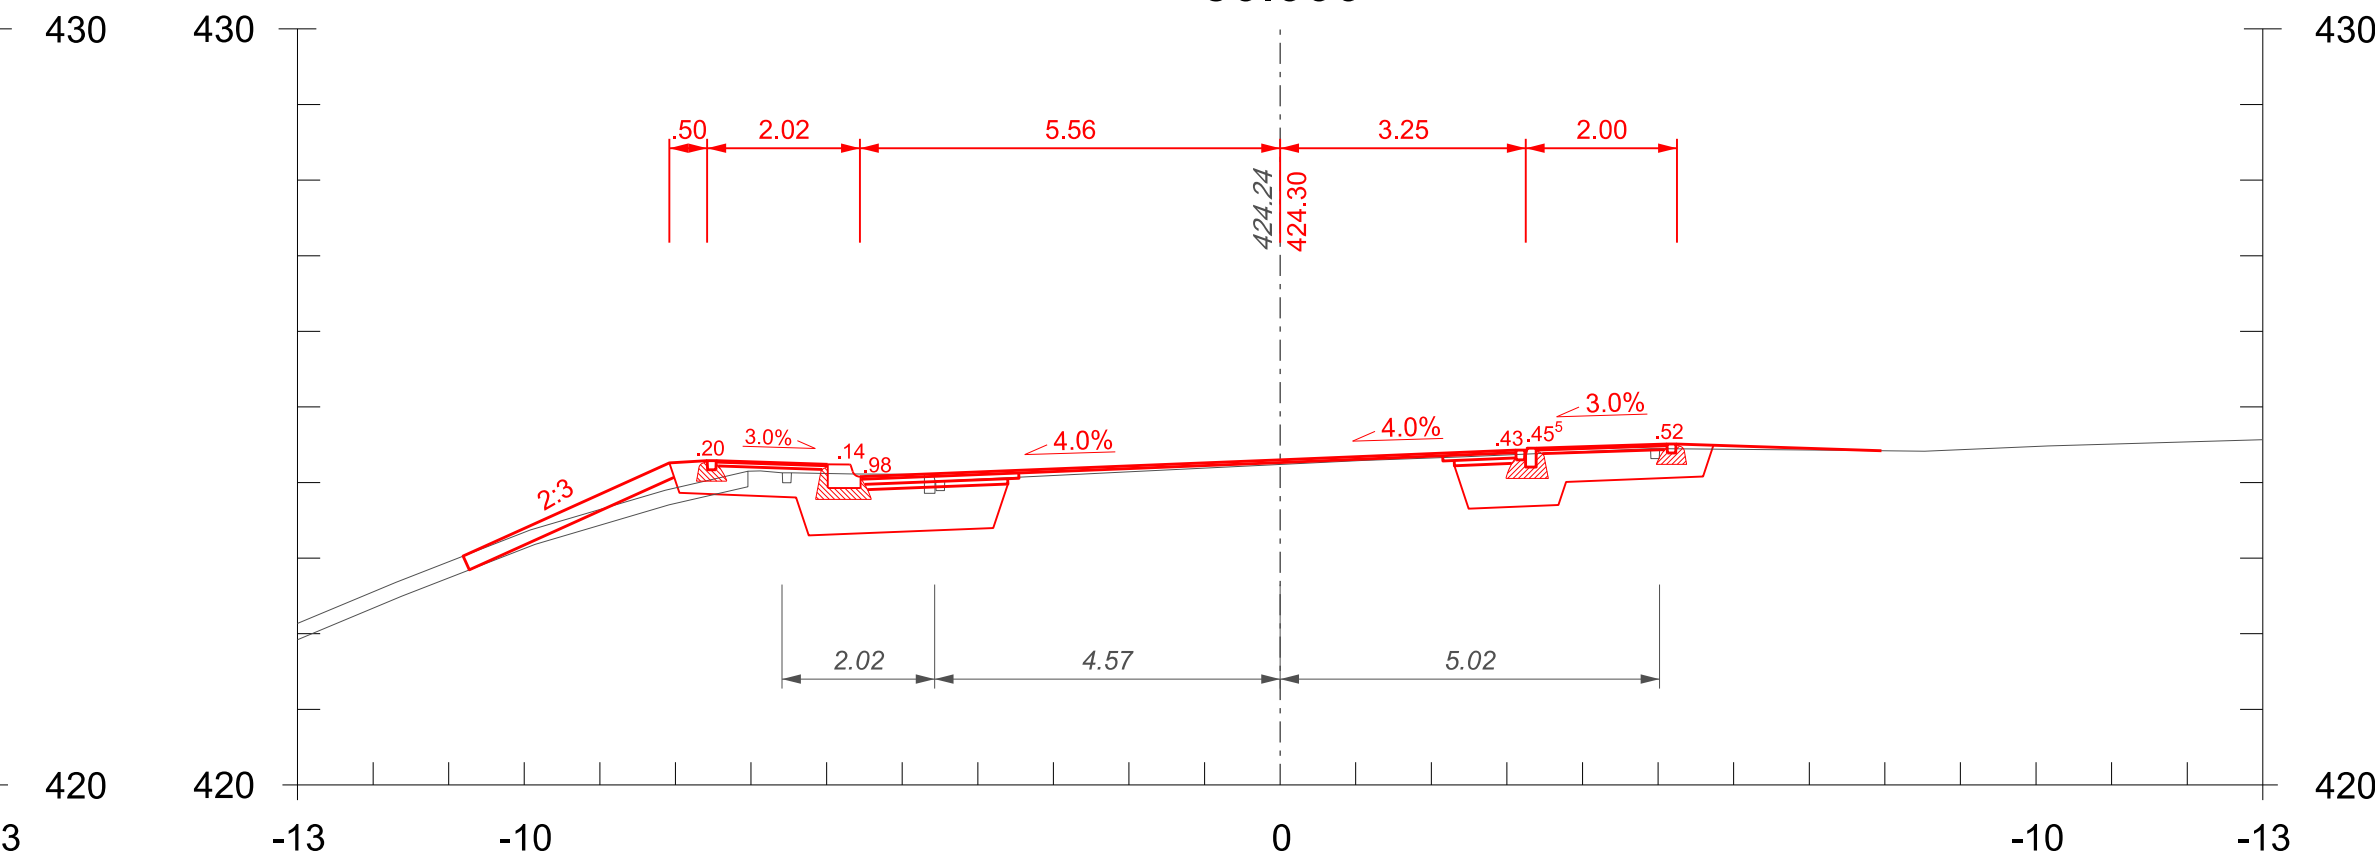

Profil 4

40.000

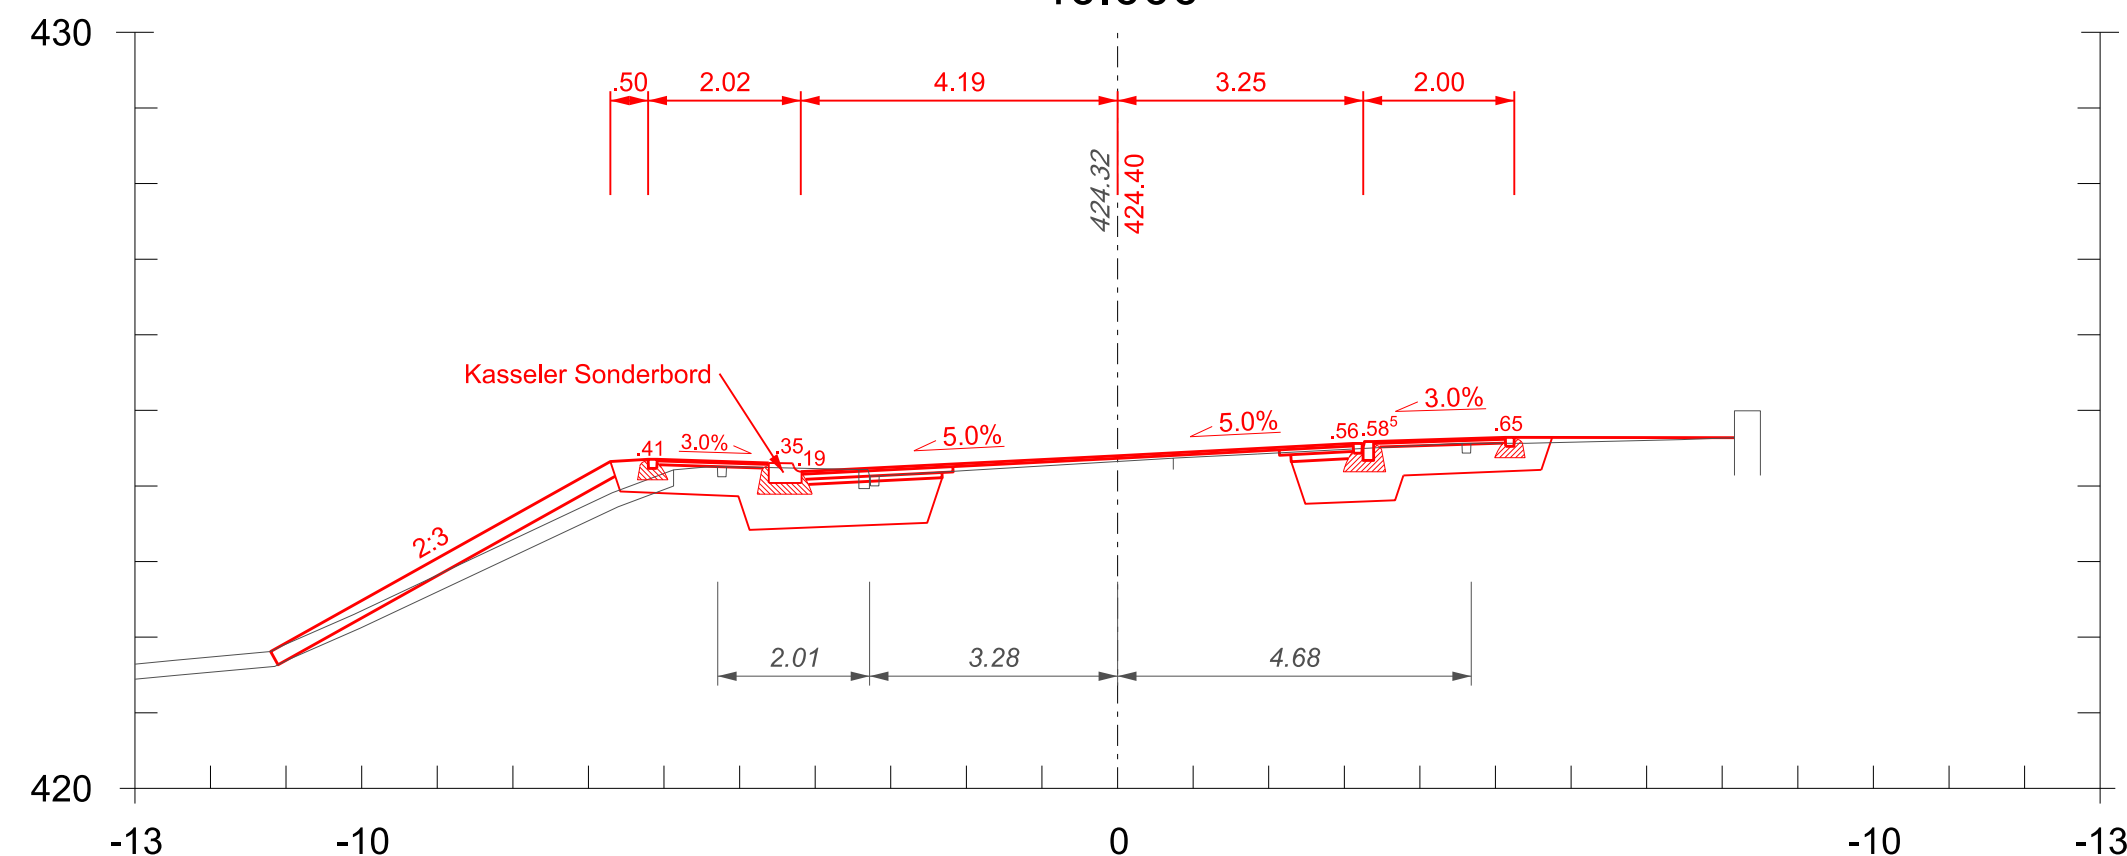

Profil 6

60.000

