Legende:

- *best. Fahrbahn*
- *best. Gehweg*
- Fahrbahn Vollausbau / Teilausbau
- Gehweg Vollausbau / Teilausbau
- Pflästerung gebunden
- Rasengittersteine
- Belagsanpassung / neuer Deckbelag
- Bankett
- Fläche rekultivieren

Fahrbahn Vollausbau

Aufbau proj.

Deckschicht	AC 11 S	B50/70	3.0 cm
Tragschicht	AC T 22 S	B50/70	10.0 cm
Fundationsschicht	*UG 0/45*		*50.0 cm*
Total Oberbau:			**ca. 63.0 cm**

Fahrbahn Teilausbau

Aufbau proj.

Deckschicht	AC 11 S	B50/70	3.0 cm
Tragschicht	AC T 22 S	B50/70	10.0 cm
Fundationsschicht	*UG 0/45*		*ca. 50.0 cm*
Total Oberbau:			**ca. 63.0 cm**

Gehweg Vollausbau

Aufbau proj.

Deckschicht	AC 8 N	B70/100	2.5 cm
Tragschicht	AC T 16 N	B70/100	5.0 cm
Fundationsschicht	*UG 0/45*		*ca. 40.0 cm*
Total Oberbau:			**ca. 47.5 cm**

Parkfelder

Aufbau proj.

Deckschicht	Rasengittersteine	10.0 cm
Tragschicht	Kies (0/16) - Humusgemisch (85:15)	5.0 cm
Fundationsschicht	*UG 0/45*	*ca. 50.0 cm*
Total Oberbau:		**ca. 65.0 cm**

Gehweg Teilausbau

Aufbau proj.

Deckschicht	AC 8 N	B70/100	2.5 cm
Tragschicht	AC T 16 N	B70/100	5.0 cm
Fundationsschicht	*UG 0/45*		*ca. 40.0 cm*
Total Oberbau:			**ca. 47.5 cm**

Uzwil.

Sanierung Sportstrasse

Ausführung

Situation 1:200

Abschnitt 1, Stationierung 0.00-140.00

Wälli AG Ingenieure

CH-9244 Niederuzwil T. 058 100 90 12 niederuzwil@waelli.ch
Bachstrasse 6 www.waelli.ch

Projekt Nr. 3160-0055 - 51.1

Format: 45 x 105 cm

Entwurf	Gezeichnet	Kontrolliert	Änderung	Datum
nbr	mho	nbr		22.07.2025
nbr	mme	nbr		24.11.2025

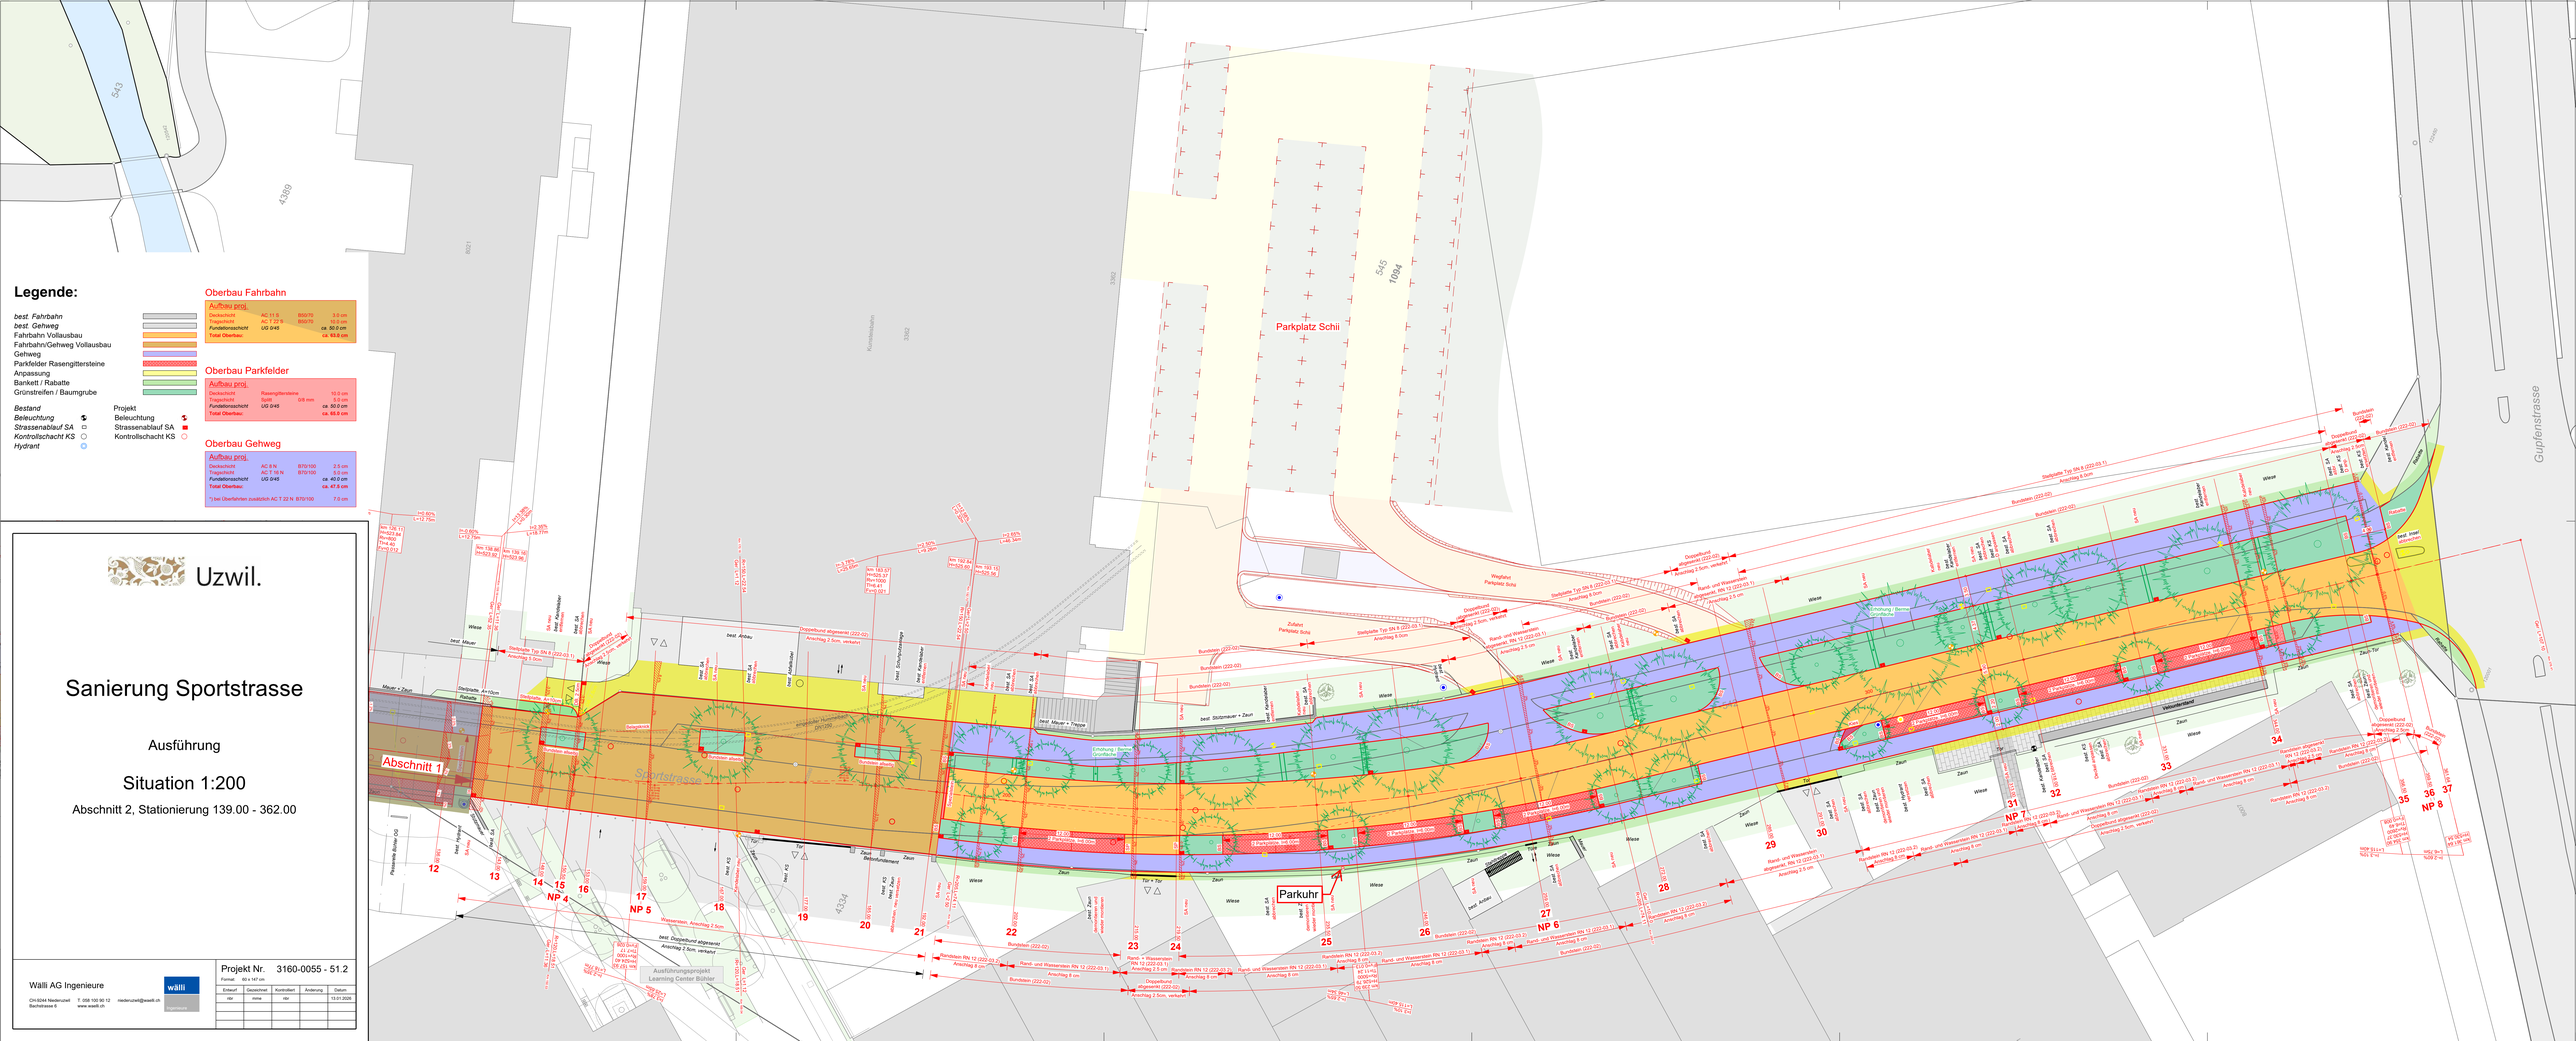
Legende:
best. Fahrbahn
best. Gehweg
Fahrbahn Vollausbau
Fahrbahn/Gehweg Vollausbau
Gehweg
Parkfelder Rasengittersteine
Anpassung
Bankett / Rabatte
Grünstreifen / Baumgrube
Bestand
Beleuchtung
Strassenablauf SA
Kontrollschacht KS
Hydrant
Projekt
Beleuchtung
Strassenablauf SA
Kontrollschacht KS
Oberbau Fahrbahn
Aufbau proj.
Deckschicht AC 11 S B50/70 3.0 cm
Tragschicht AC T 22 S B50/70 30.0 cm
Fundationsschicht UG 0/45 ca. 50.0 cm
Total Oberbau: ca. 83.0 cm
Oberbau Parkfelder
Aufbau proj.
Deckschicht Rasengittersteine 10.0 cm
Tragschicht Split 0/8 mm 5.0 cm
Fundationsschicht UG 0/45 ca. 50.0 cm
Total Oberbau: ca. 65.0 cm
Oberbau Gehweg
Aufbau proj.
Deckschicht AC 8 N B70/100 2.5 cm
Tragschicht AC T 16 N B70/100 5.0 cm
Fundationsschicht UG 0/45 ca. 40.0 cm
Total Oberbau: ca. 47.5 cm
* bei Oberfahrten zusätzlich AC T 22 N B70/100 7.0 cm
Uzwil.
Sanierung Sportstrasse
Ausführung
Situation 1:200
Abschnitt 2, Stationierung 139.00 - 362.00
Wälli AG Ingenieure
CH-9244 Niederuzwil
Bachstrasse 8
T 058 100 90 12
www.waelli.ch
niederuzwil@waelli.ch
Projekt Nr. 3160-0055 - 51.2
Format: 90 x 147 hin
Entwurf Gezeichnet Kontrolliert Änderung Datum
nbr mme nbr 13.01.2026
Abschnitt 1
Sportstrasse
Parkplatz Schii
Parkuhr
Gupfenstrasse
Ausführungsprojekt Learning Center Bühler