


















Legende:

Projekt:

- Interventionspiste (IVP)
- Einschnitt
- Schüttung Erdmaterial
- Schüttung Schaumglasschotter
- Fundation
- Freibord

Bestand:

Hochwasserspiegel (Flussbau AG, 17.01.2025)
Freibord (HQ 100 + 1m)
Wasserspiegel HQ 100
Flugaufnahmen Kanton SG (Flugjahr 2022)
Terrain

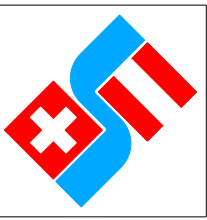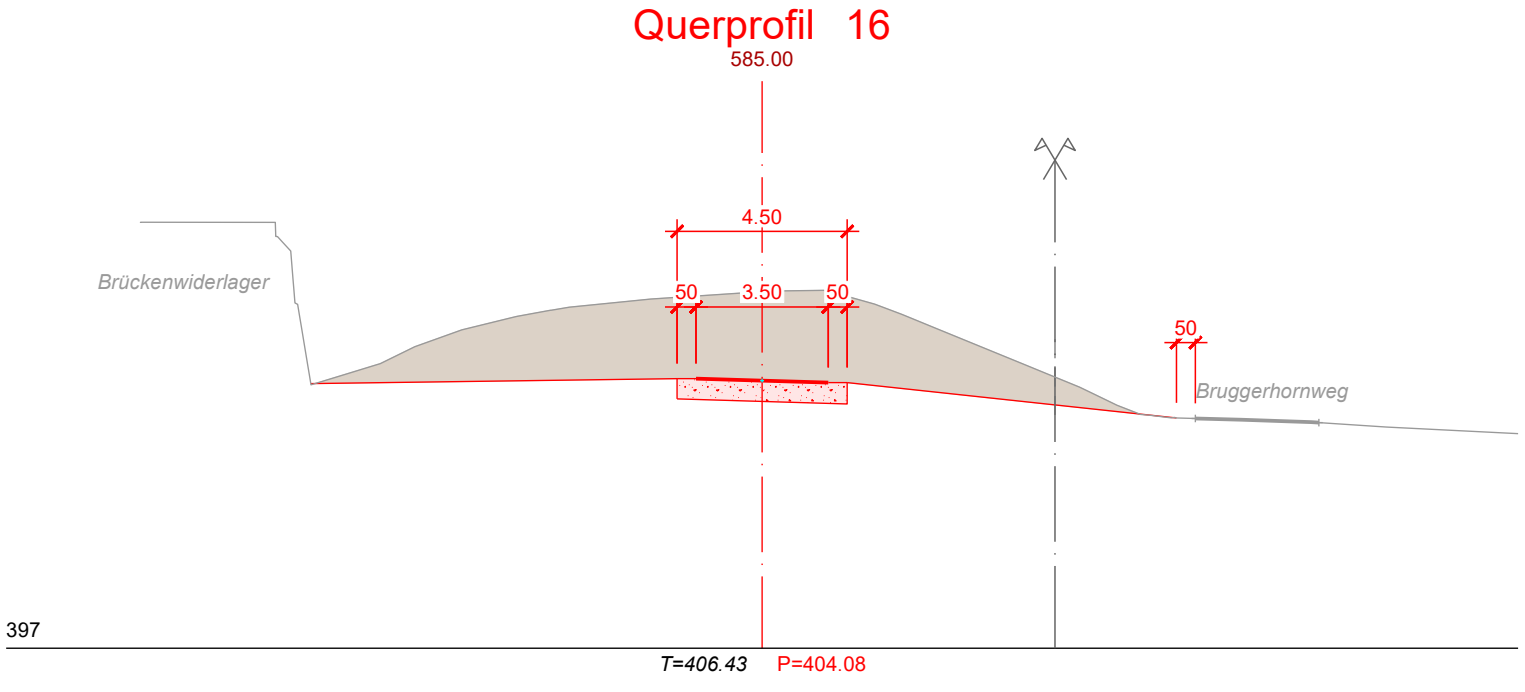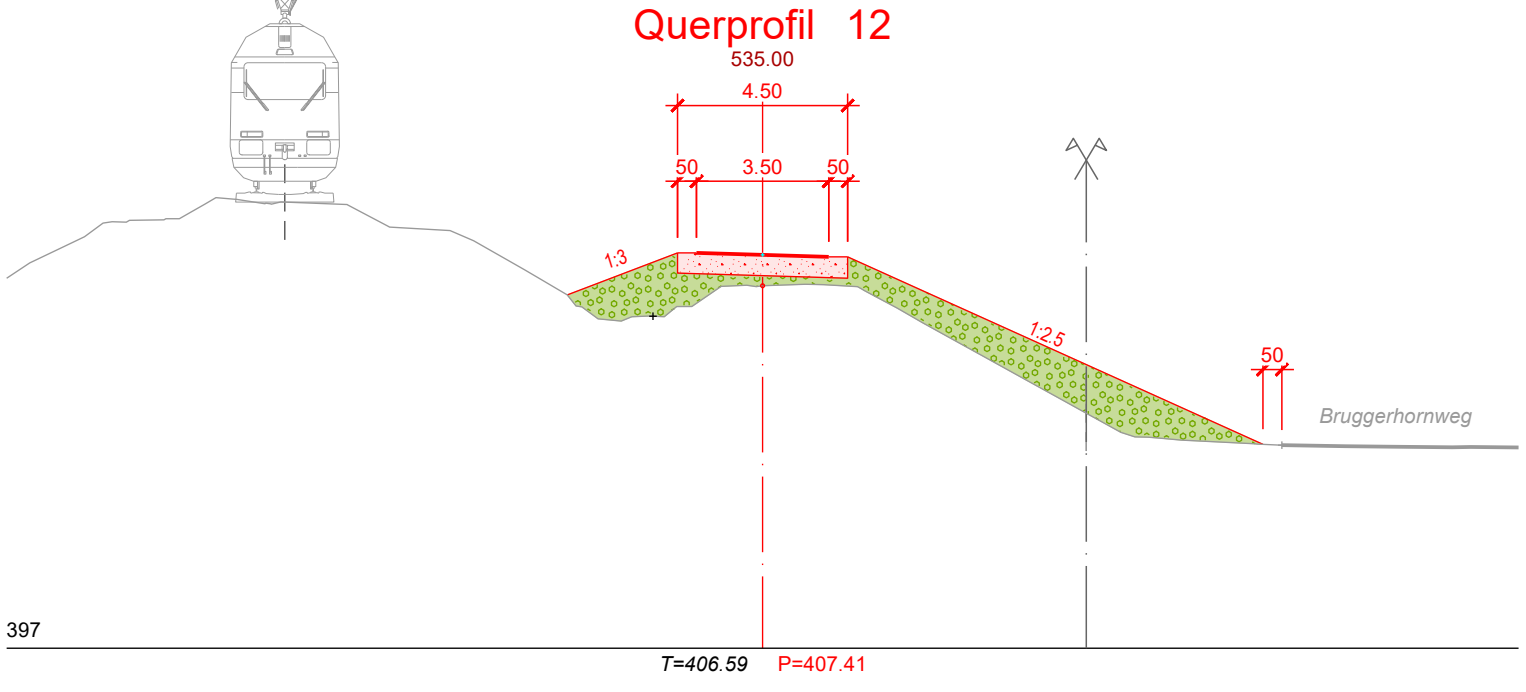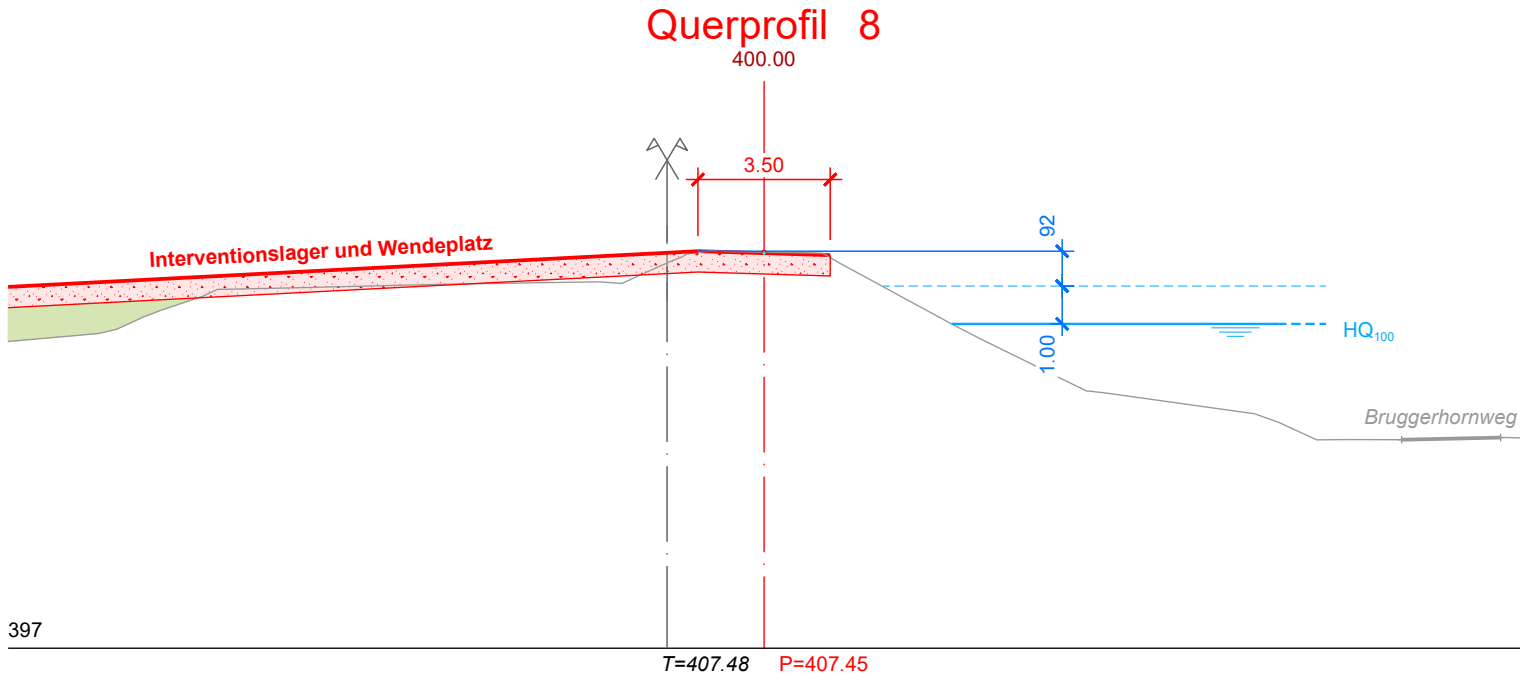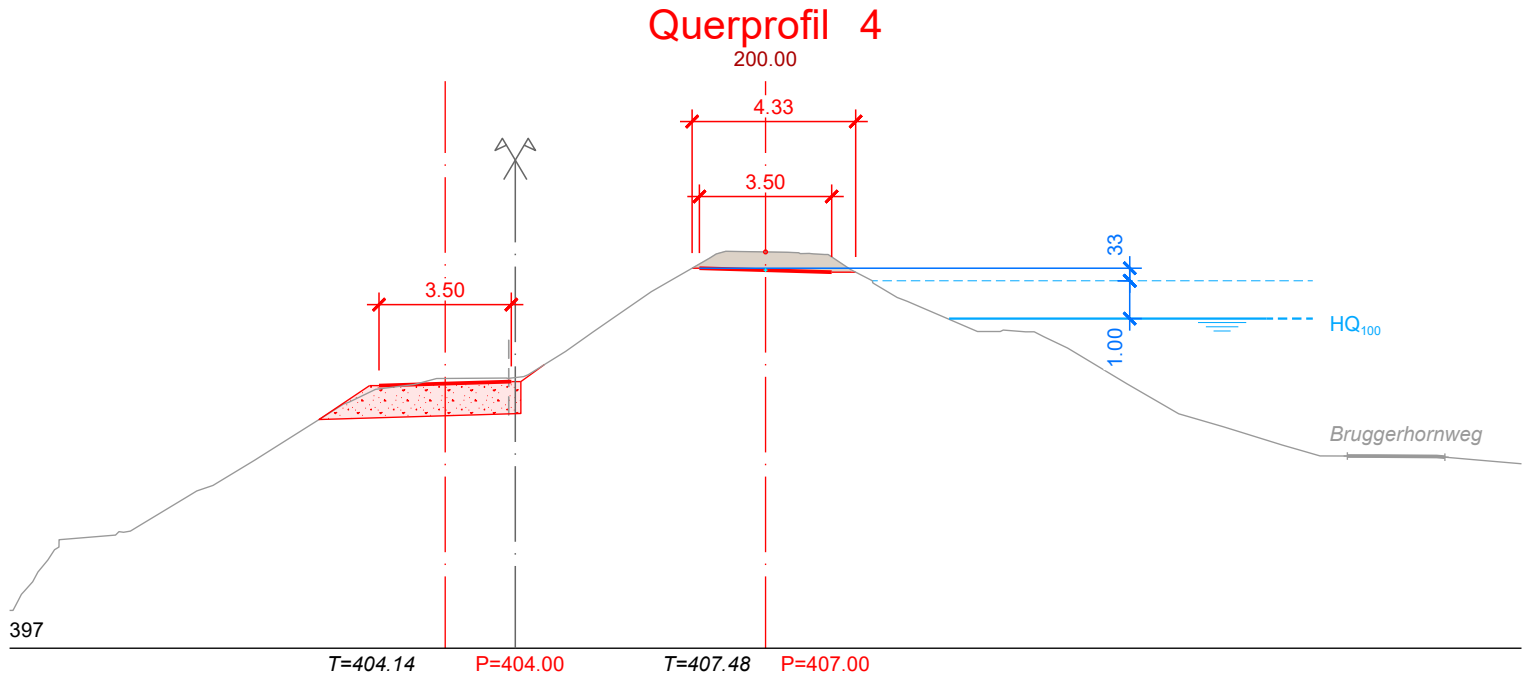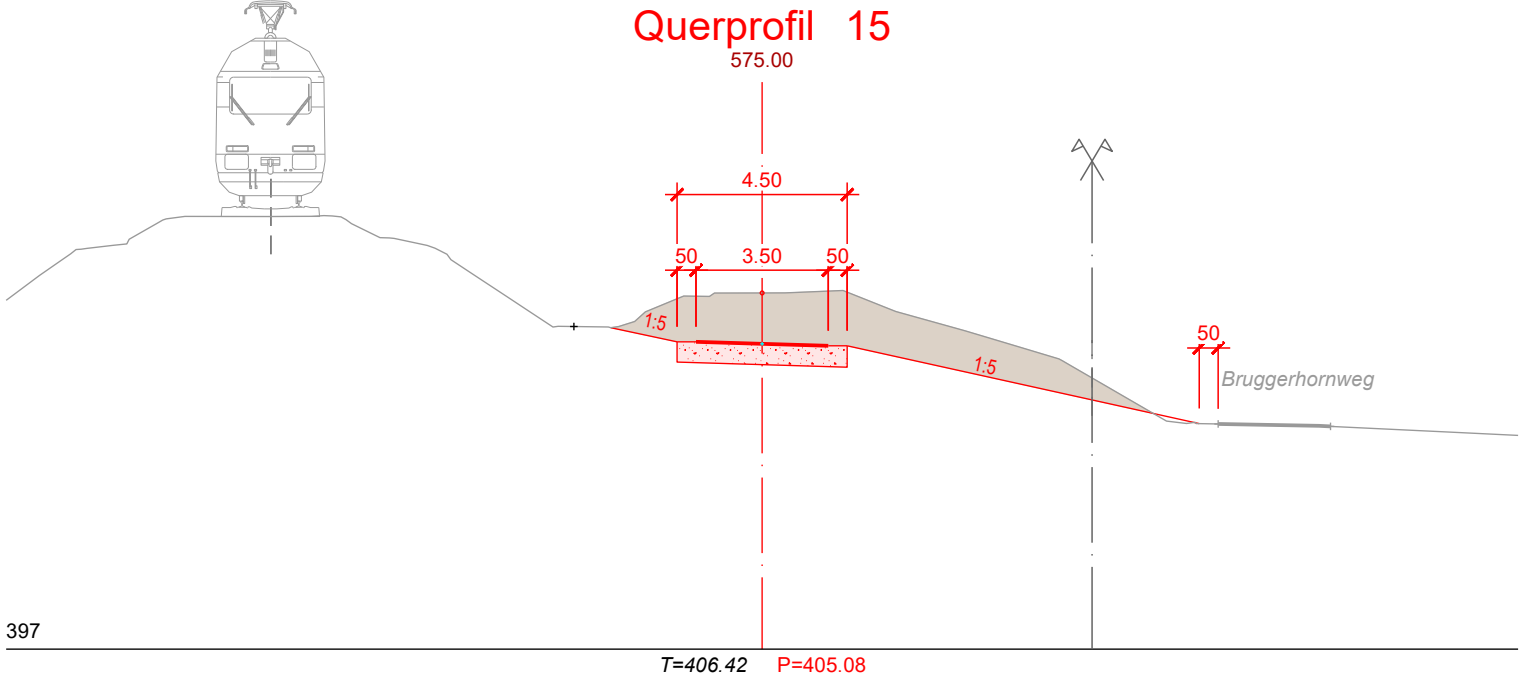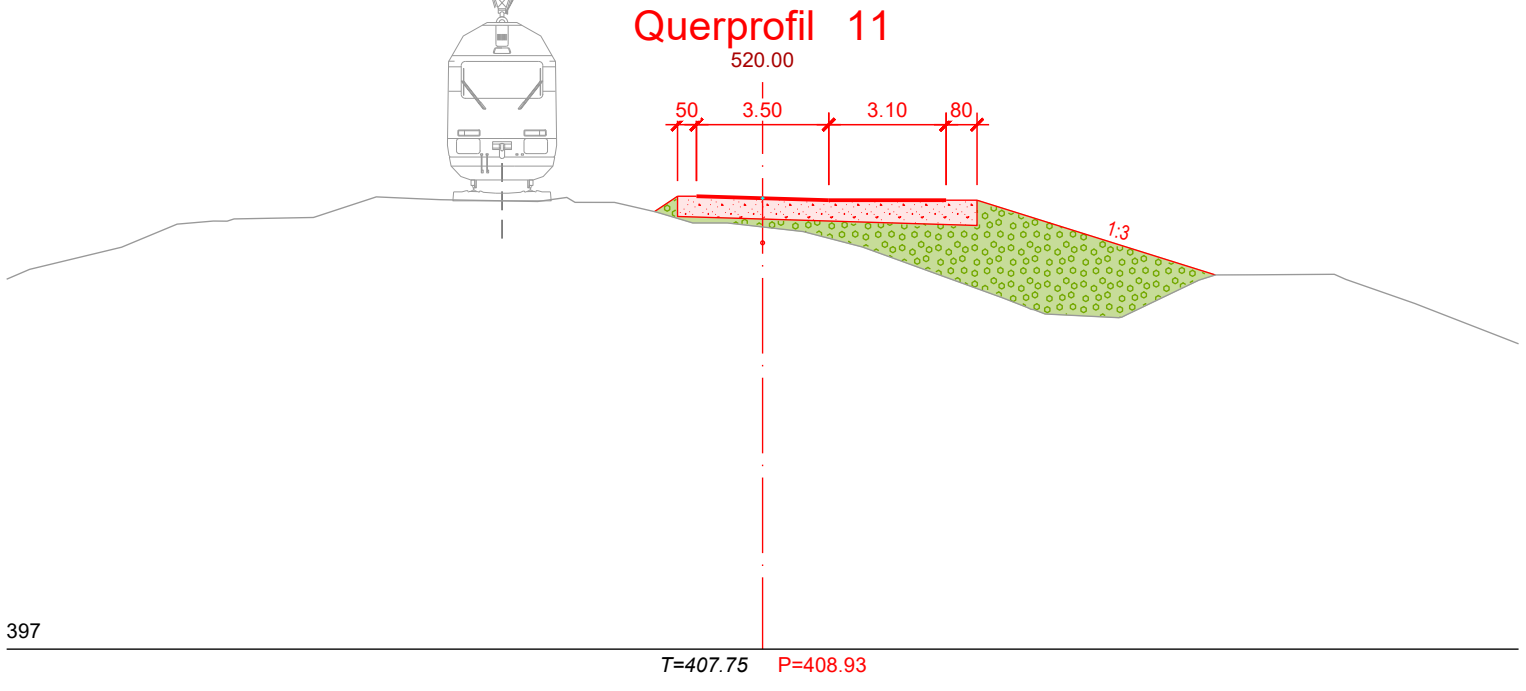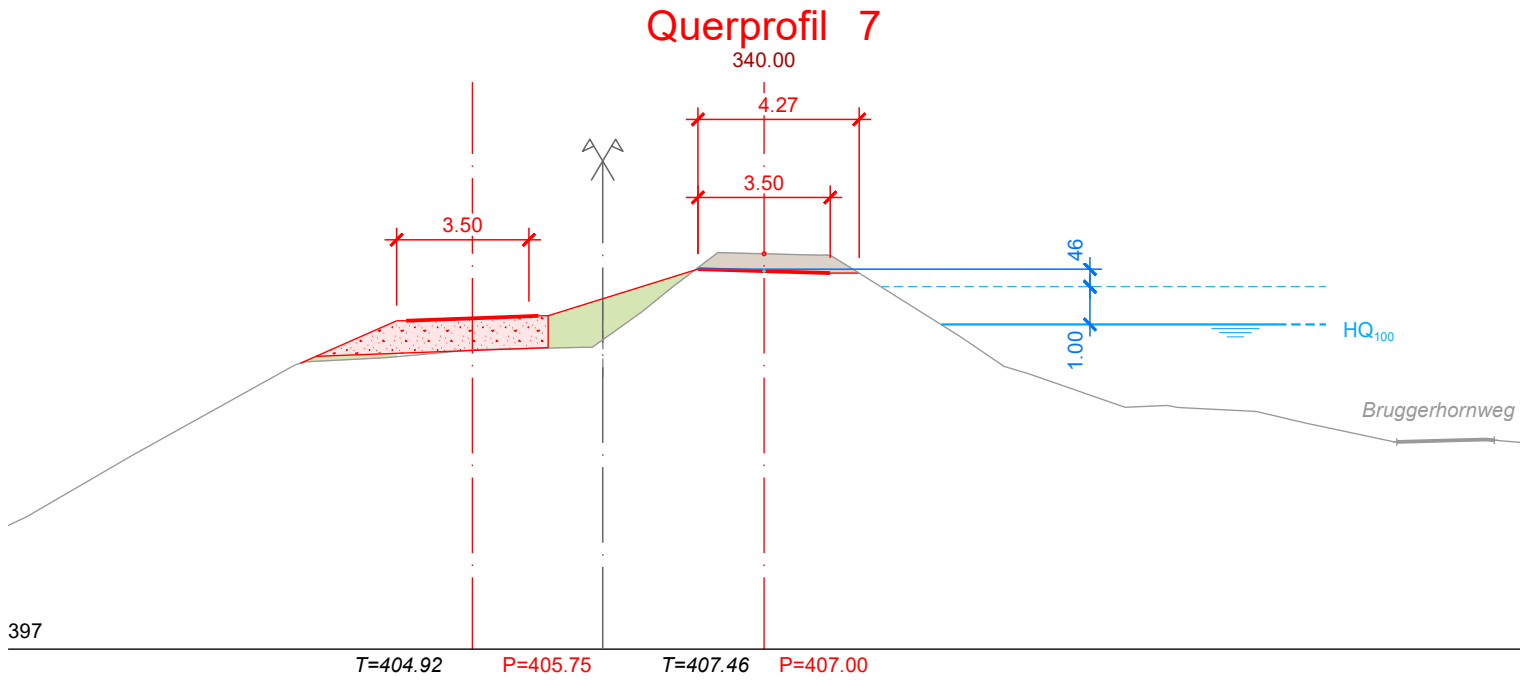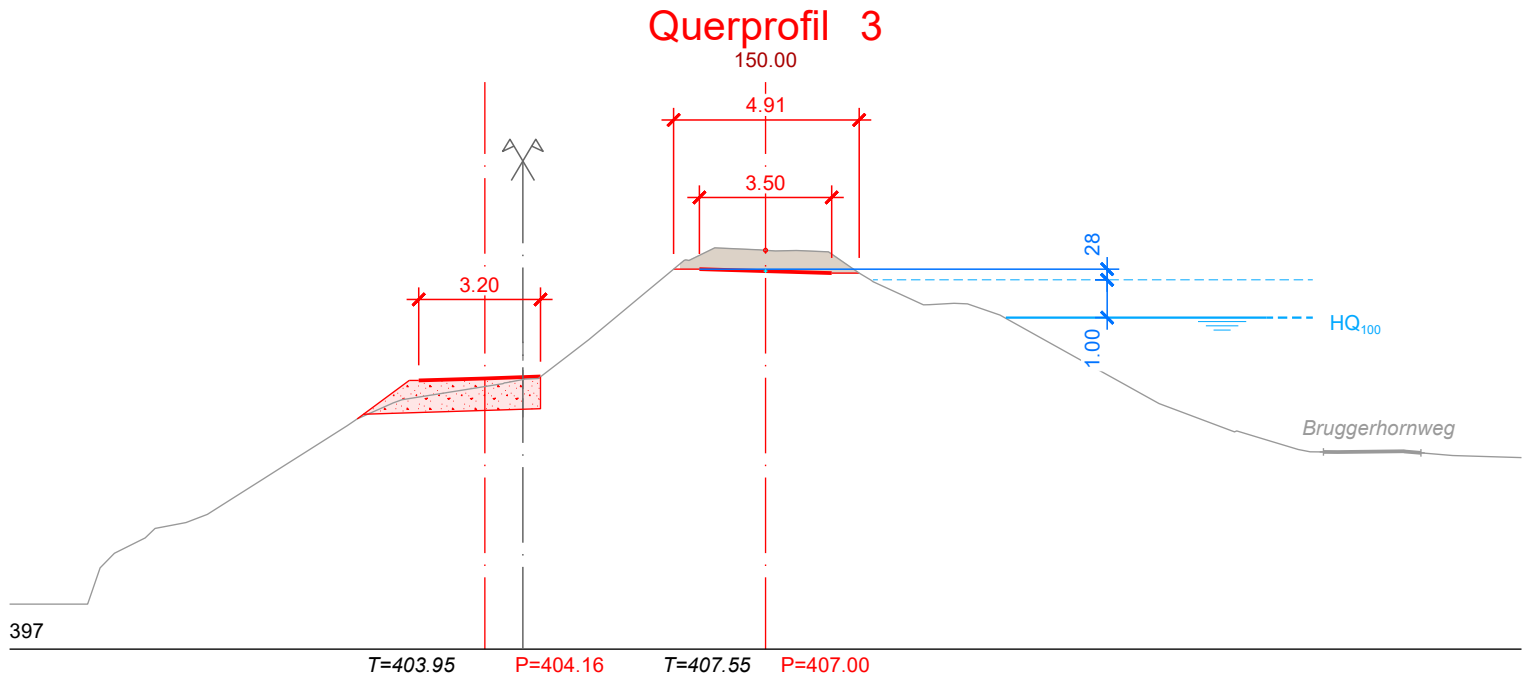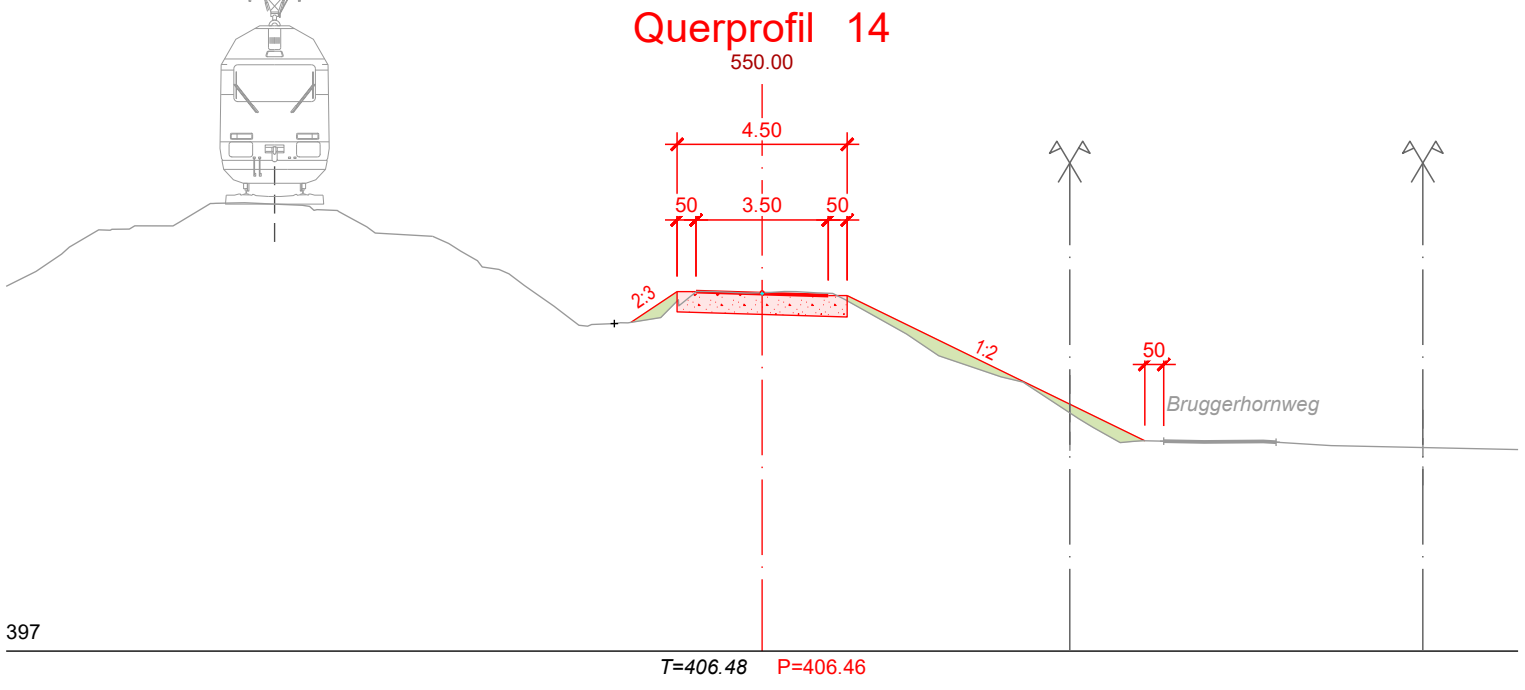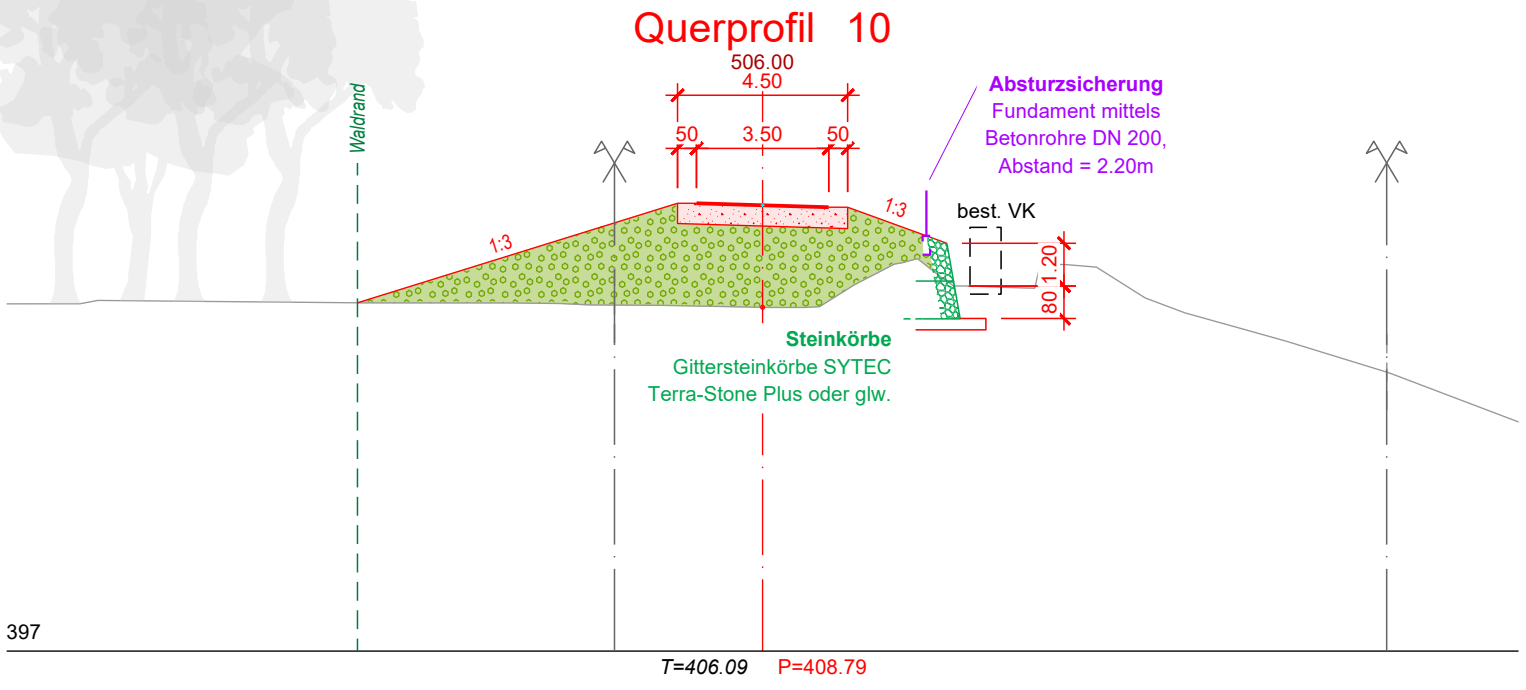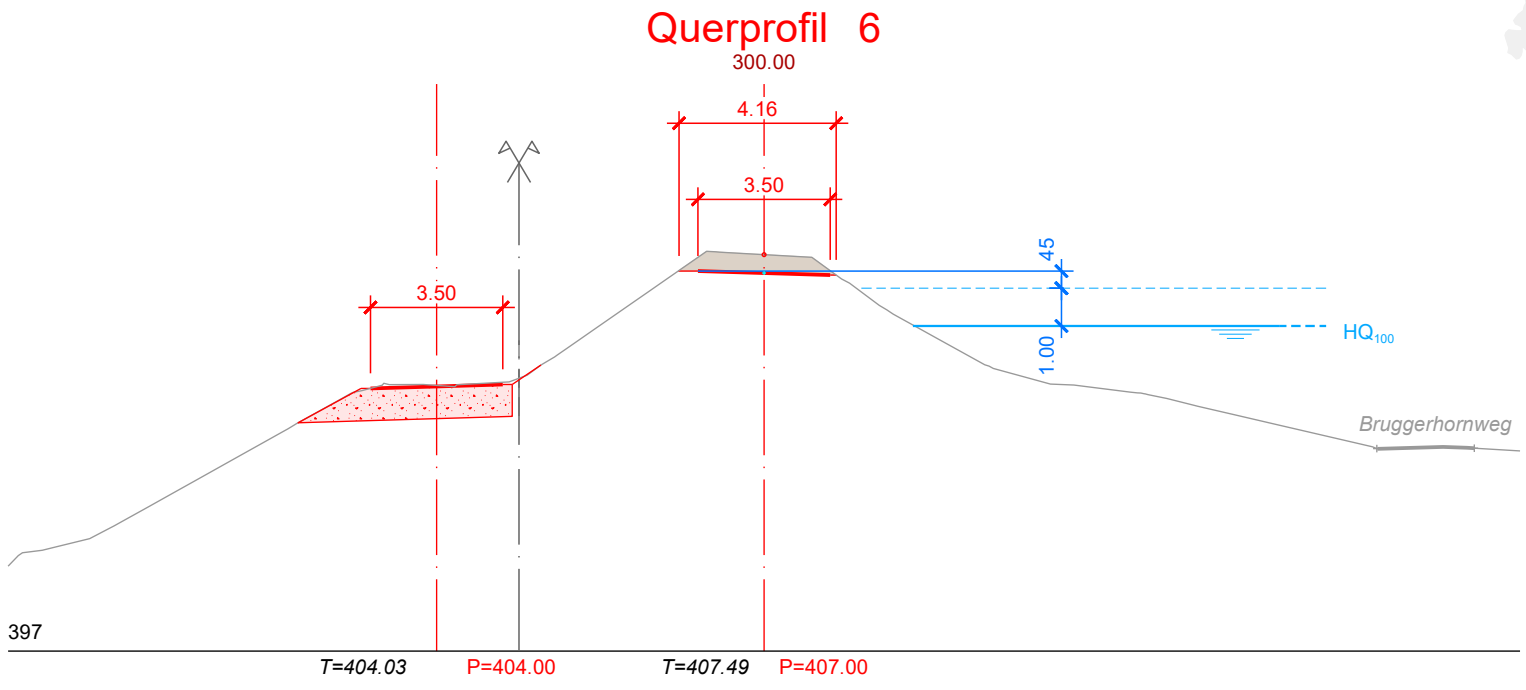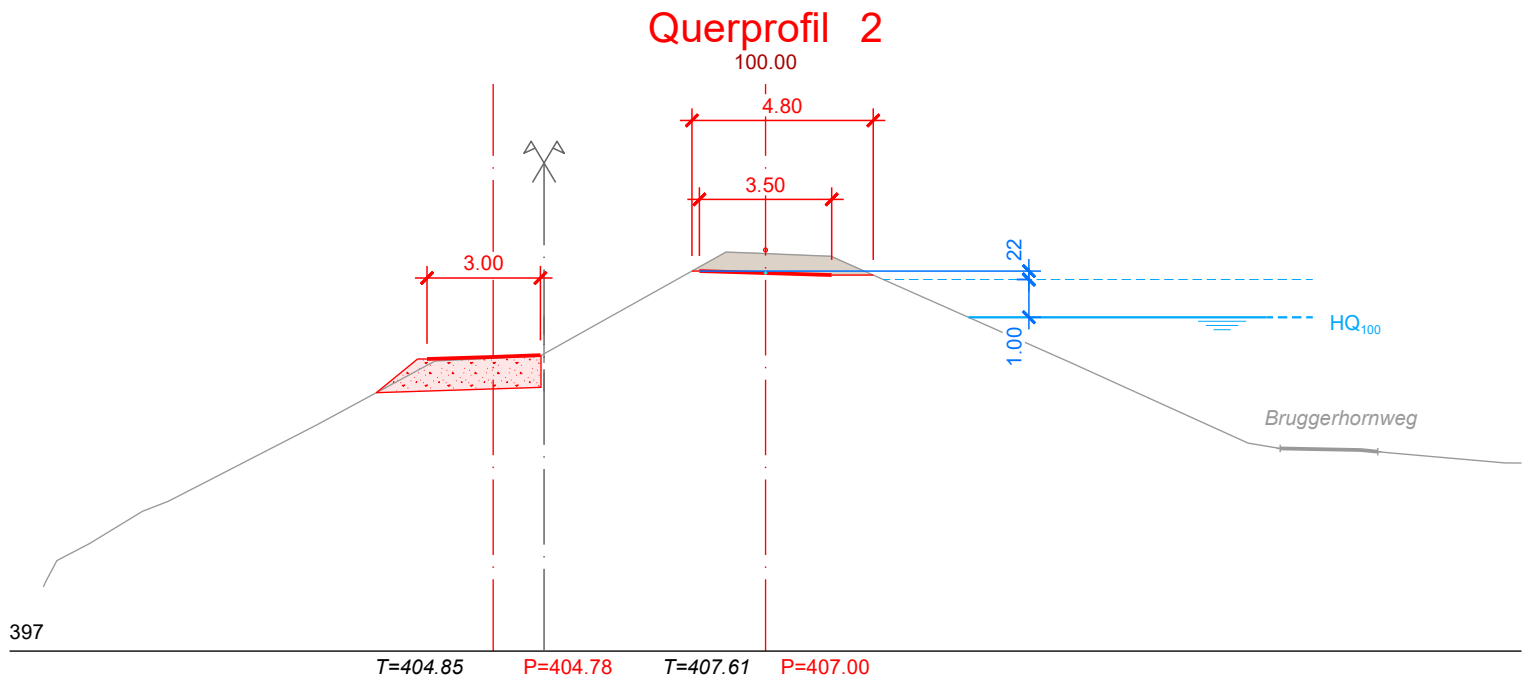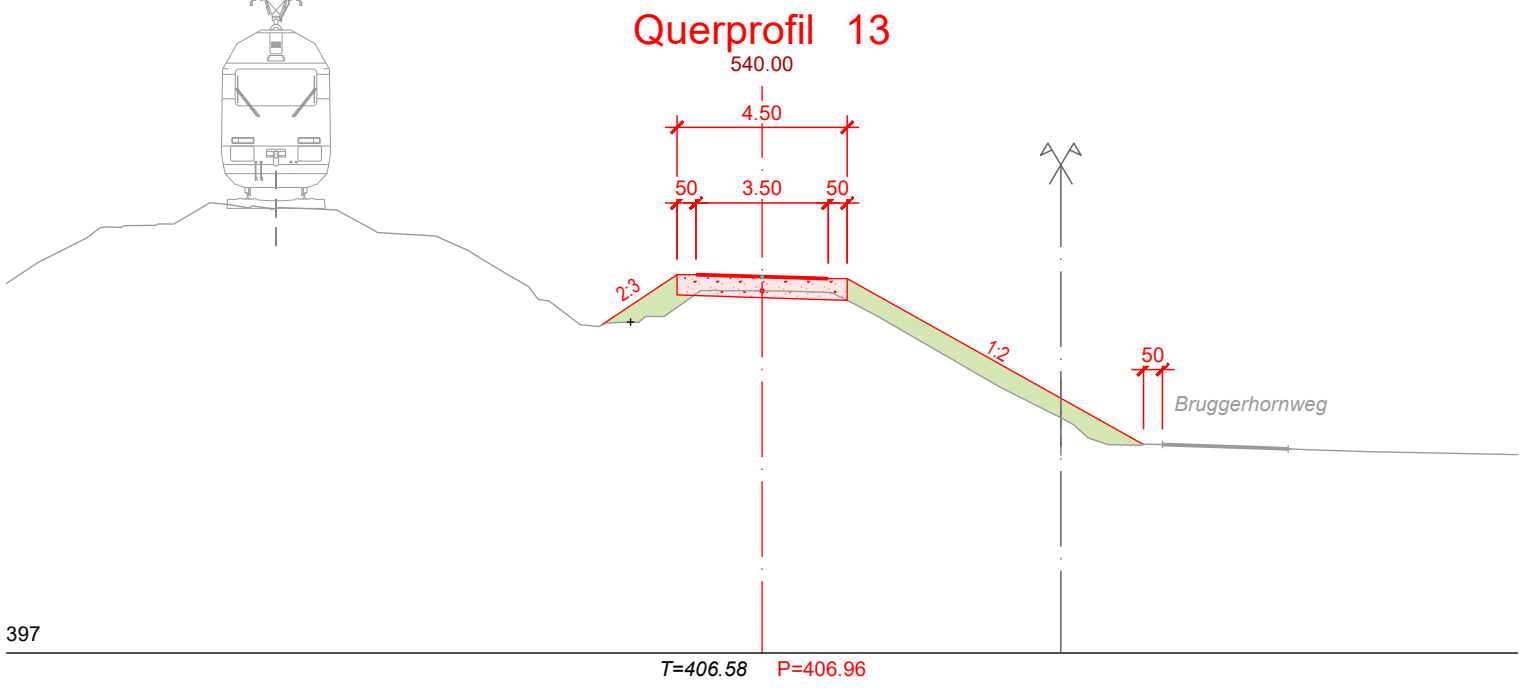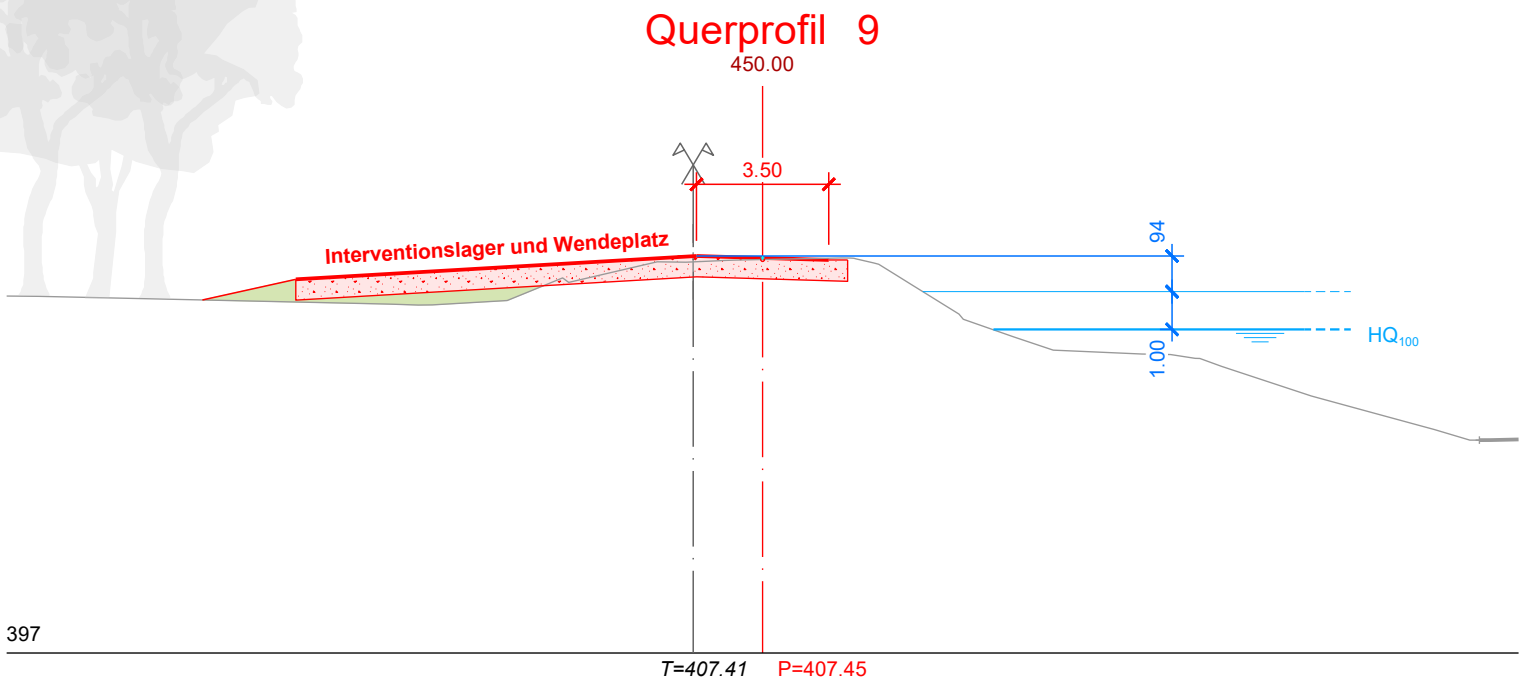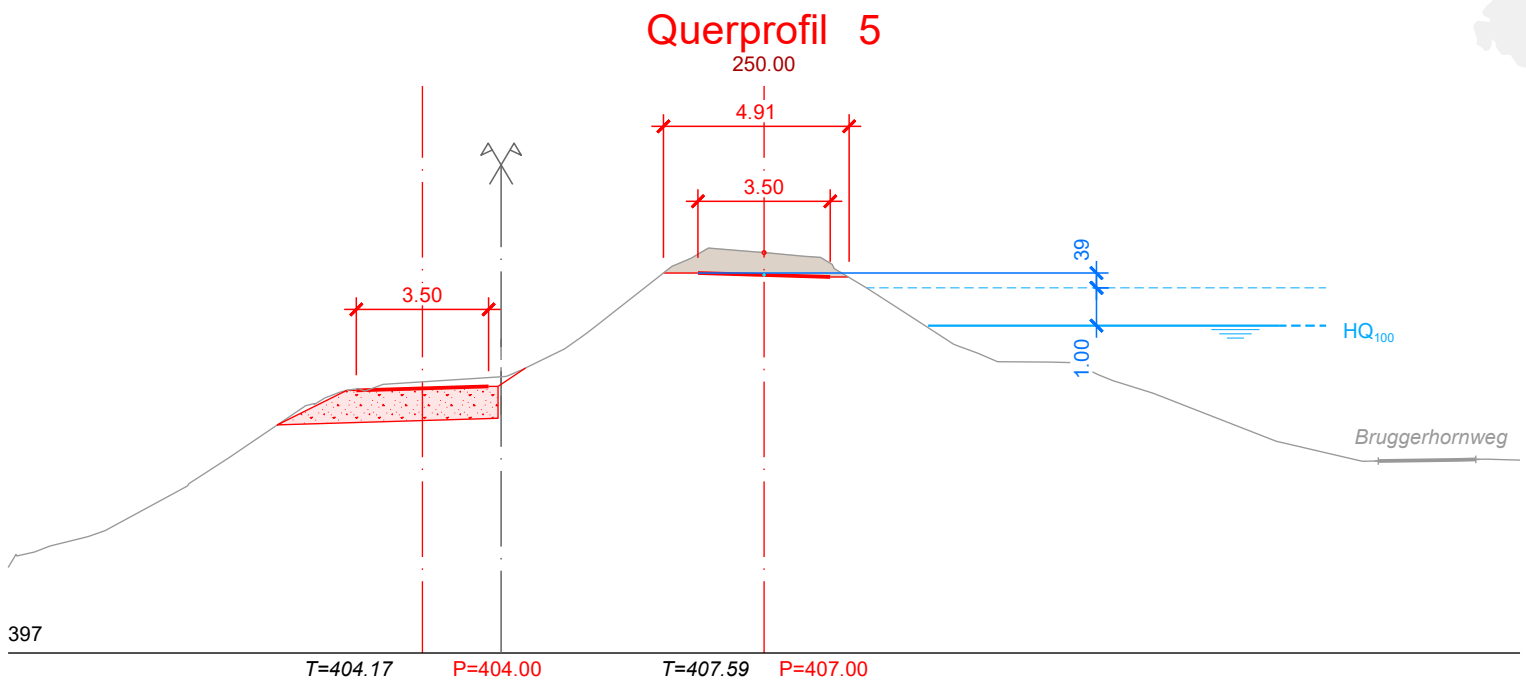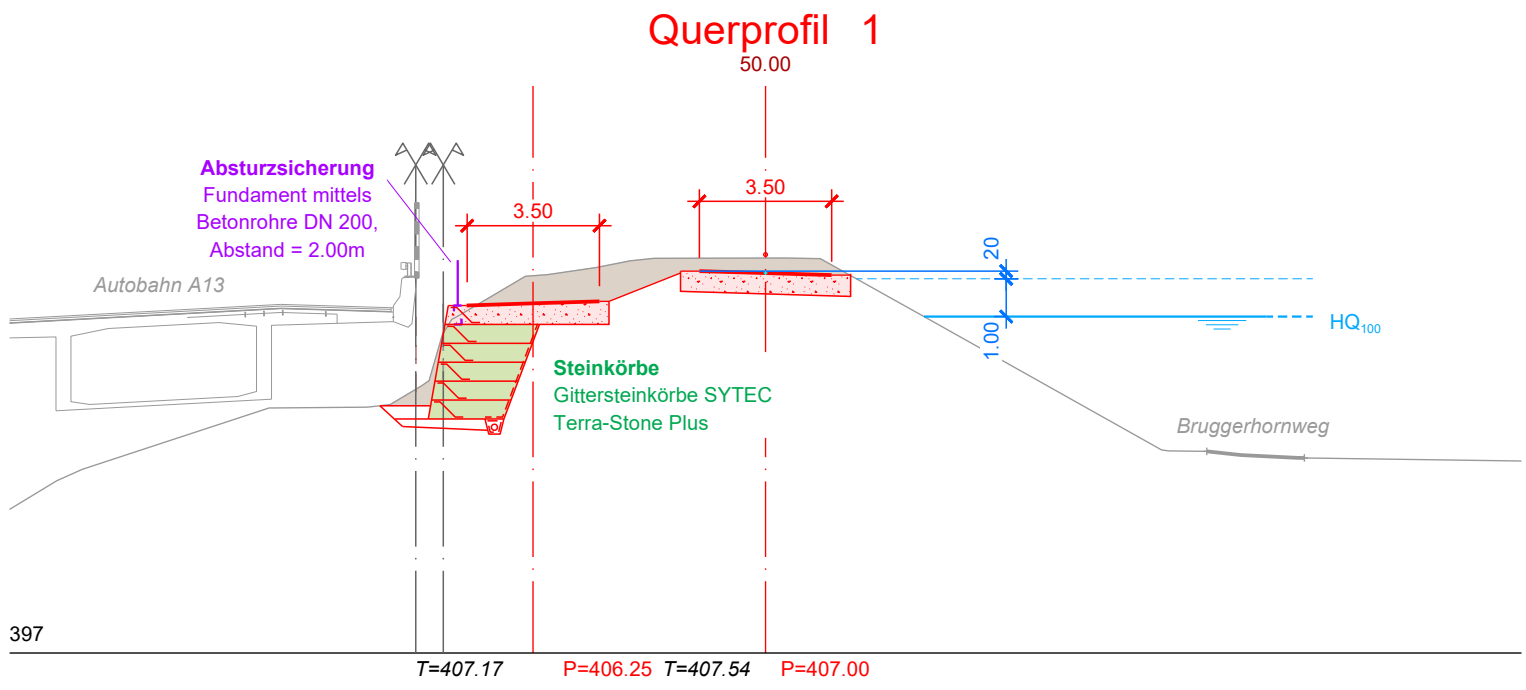

Internationale Rheinregulierung IRR

ALPENRHEIN

Internationale Strecke km 65 - 91

Interventionspiste
Anschluss Bruggerhorn
Gemeinde St. Margrethen

Auflageprojekt

Querprofile 1:200

Öffentlich aufgelegt in St. Margrethen vom bis

Der Gemeindepräsident : Der Gemeinderatsschreiber :

Vom Bau- und Umweltsdepartement Kanton St. Gallen genehmigt am

Der Bauherr Der Grundeigentümer Parzellen 2791, 2717 Der Grundeigentümer Parzelle 739

Internationale Rheinregulierung Rheinunternehmen Zweckverband Rheintaler Binnenkanal

FS Geotechnik AG
CH-9000 St. Gallen
Föhrenstrasse 6a
T. 071 274 52 00
mail@fsgeotechnik.ch
www.fsgeotechnik.ch
FS GEOTECHNIK
BREMENGE - GEOTECHNIK - ERDBAU

Wälli AG Ingenieure
CH-9435 Heerbrugg
Auerstrasse 23
T. 058 100 90 02
heerbrugg@waelli.ch
www.waelli.ch
waelli
Ingenieure

Projekt Nr. 3102-1365-303

Format: 40 x 105 cm

Gezeichnet: d.müller Erstellt: 16.07.2025

Kontrolliert: r.dietsche Geändert: