


Projektverfasser CASUTT WYRSCH ZWICKY AG dipl. Bauingenieure und Planer Sillisweg 10 7310 Bad Ragaz T 081 287 10 50 www.cwz.ch	Genehmigungsvermerke Entwurf	vom TBA freigegeben
Plan 2146.03-402	Ausfertigung für	Format 45 x 147 cm
Projekt B31.2.114.001 Mn/FGS 22.53F FinV	Format	Fläche 0.662 m ²
Vorstudie	Entwurf	Gezeichnet
Vorprojekt	GL	GL
Bauprojekt	GL	MZ
Genehmigungs- / Auflageprojekt		09.08.2023
Ausschreibung		
Ausführungsprojekt		
Dok. des ausgeführten Werks		

gezeichnet: g. Locher	viertel: g. Locher	Freigabe: m. Zwicky
Datum: 09.08.2023	Plan-Nr.: 2146.03-402	Format: 45 x 147
Pfad / Name:		

Index	Änderung	Datum	Gezeichnet	Geprüft

Legende

Ein-/Ausfahrt	Bankett	bestehend Strasse	Zaune Weidezaun prj
Mittelinsel Belag	Schüttung	bestehend Gebäude	Zaune Maschendrahtzaun prj
Fahrbahn Belag	Abtrag	bestehend Gewässer	Zaune Weidezaun abbruch
Anpassung Belag	Reihengflästerung	bestehend geschlossener Wald	Zaune Maschendrahtzaun abbruch
Anpassung Kiesgemisch	Reihenverband	bestehend Lichtschart	Zaune Weidezaun best
Trottoir Belag	Böschung	Kandelaber	Zaune Maschendrahtzaun best
Kordon / Mauer	Kandelaber	Hydrant	
Grünstreifen	Hydrant		
Mehrzweckstreifen	Hydrant		
FGSO RAL 1002 Sandgelb			

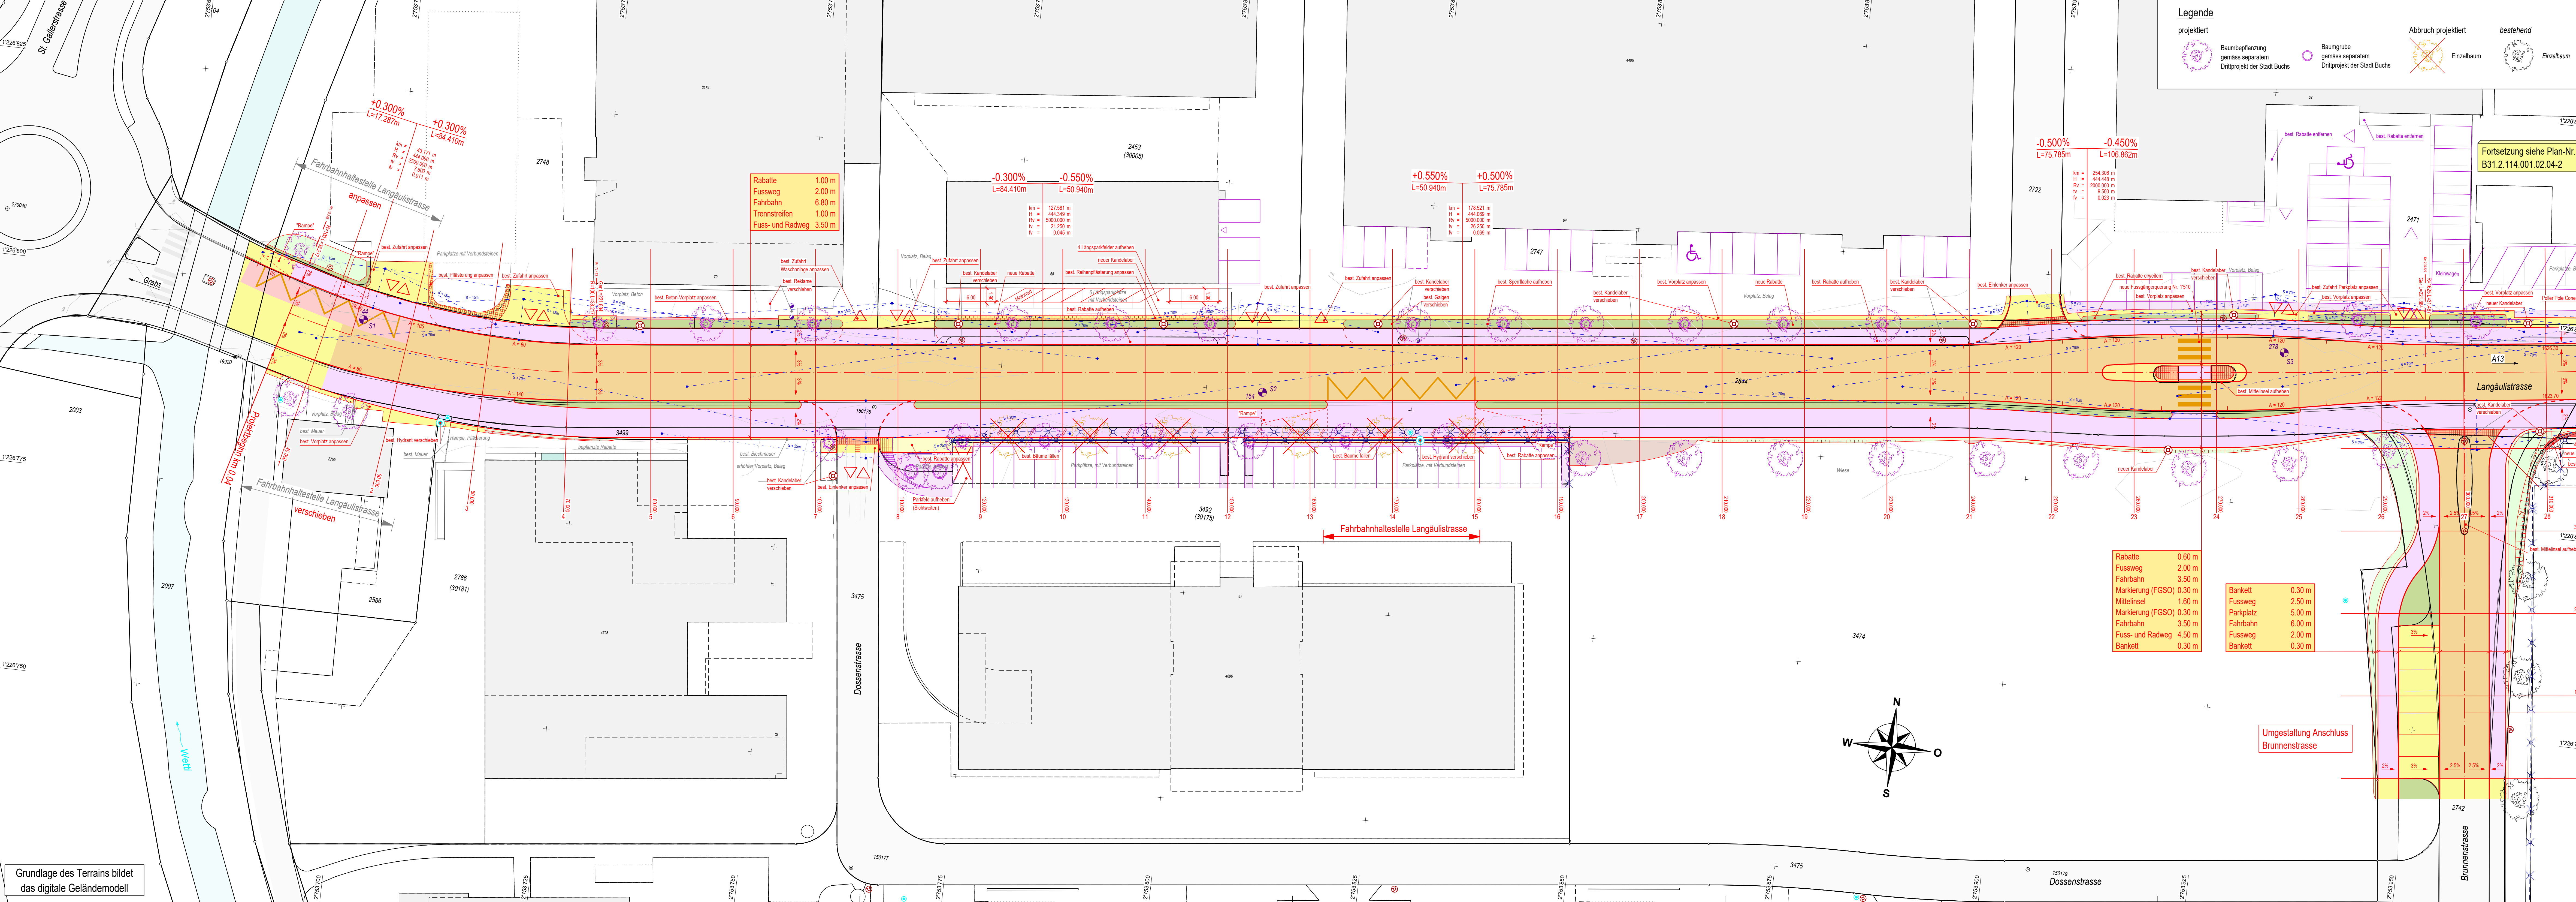

Rabatte

Rabatte	1.00 m
Fussweg	2.00 m
Fahrbahn	6.80 m
Trennstreifen	1.00 m
Fuss- und Radweg	3.50 m

Rabatte

Rabatte	0.60 m
Fussweg	2.00 m
Fahrbahn	3.50 m
Markierung (FGSO)	0.30 m
Fussweg (FGSO)	2.50 m
Fahrbahn (FGSO)	0.30 m
Fuss- und Radweg	4.50 m
Bankett	0.30 m

Bankett

Bankett	0.30 m
Fussweg	0.30 m
Parkplatz	5.00 m
Fussweg	2.00 m
Fahrbahn	6.00 m
Fussweg	2.00 m
Bankett	0.30 m

Grundlage des Terrains bildet das digitale Geländemodell

Fortsetzung siehe Plan-Nr. B31.2.114.001.02.04-2