


Projektverfasser CASUTT WYRSCH ZWICKY AG dipl. Baingenieure und Planer Sillisweg 10 7310 Bad Ragaz T 061 287 10 50 www.cwz.ch	Genehmigungsvermerke Entwurf	vom TBA freigegeben
Plan 2146.03-410		
Plan 02.09-2 Projekt B31.2.114.001 Mn/FGS 22.53F FinV	Ausfertigung für	Format 45 x 137 cm Fläche 0.617 m ²
Vorstudie Vorprojekt Bauprojekt Genehmigungs- / Auflageprojekt Ausschreibung Ausführungsprojekt Dok. des ausgeführten Werks	Entwurf GL GL MZ	Gezeichnet MZ Datum 09.08.2023

 CASUTT WYRSCH ZWICKY dipl. Baingenieure und Planer www.cwz.ch via principalis 45d 7153 felera gr tel. 061 287 10 50 sillisweg 10 7310 bad ragaz ag tel. 061 302 99 00	gezeichnet: g. locher Datum: 09.08.2023 Pfad / Name:	visiert: g. locher Datum: 2146.03-410 Plan Nr.: 2146.03-410 Format: 45 x 137	Freigabe: m. zwicky 45 x 137
--	--	---	------------------------------------

Index	Änderung	Datum	Gezeichnet	Geprüft

Legende Flächen projektiert Flächen Projektpolimeter Brücke / Betonplatte Kordon / Mauer Gebäude Drittprojekt der Stadt Buchs	Signatur Flächen projektiert Reihenpflasterung Reihenverband Böschung Ausflachung	Flächen bestehend Strasse Gebäude Mauer Gewässer
--	---	--

Legende projektiert Baumbepflanzung gemäss separatem Drittprojekt der Stadt Buchs Baumgrube gemäss separatem Drittprojekt der Stadt Buchs Abbruch projektiert Einzelbaum bestehend Einzelbaum

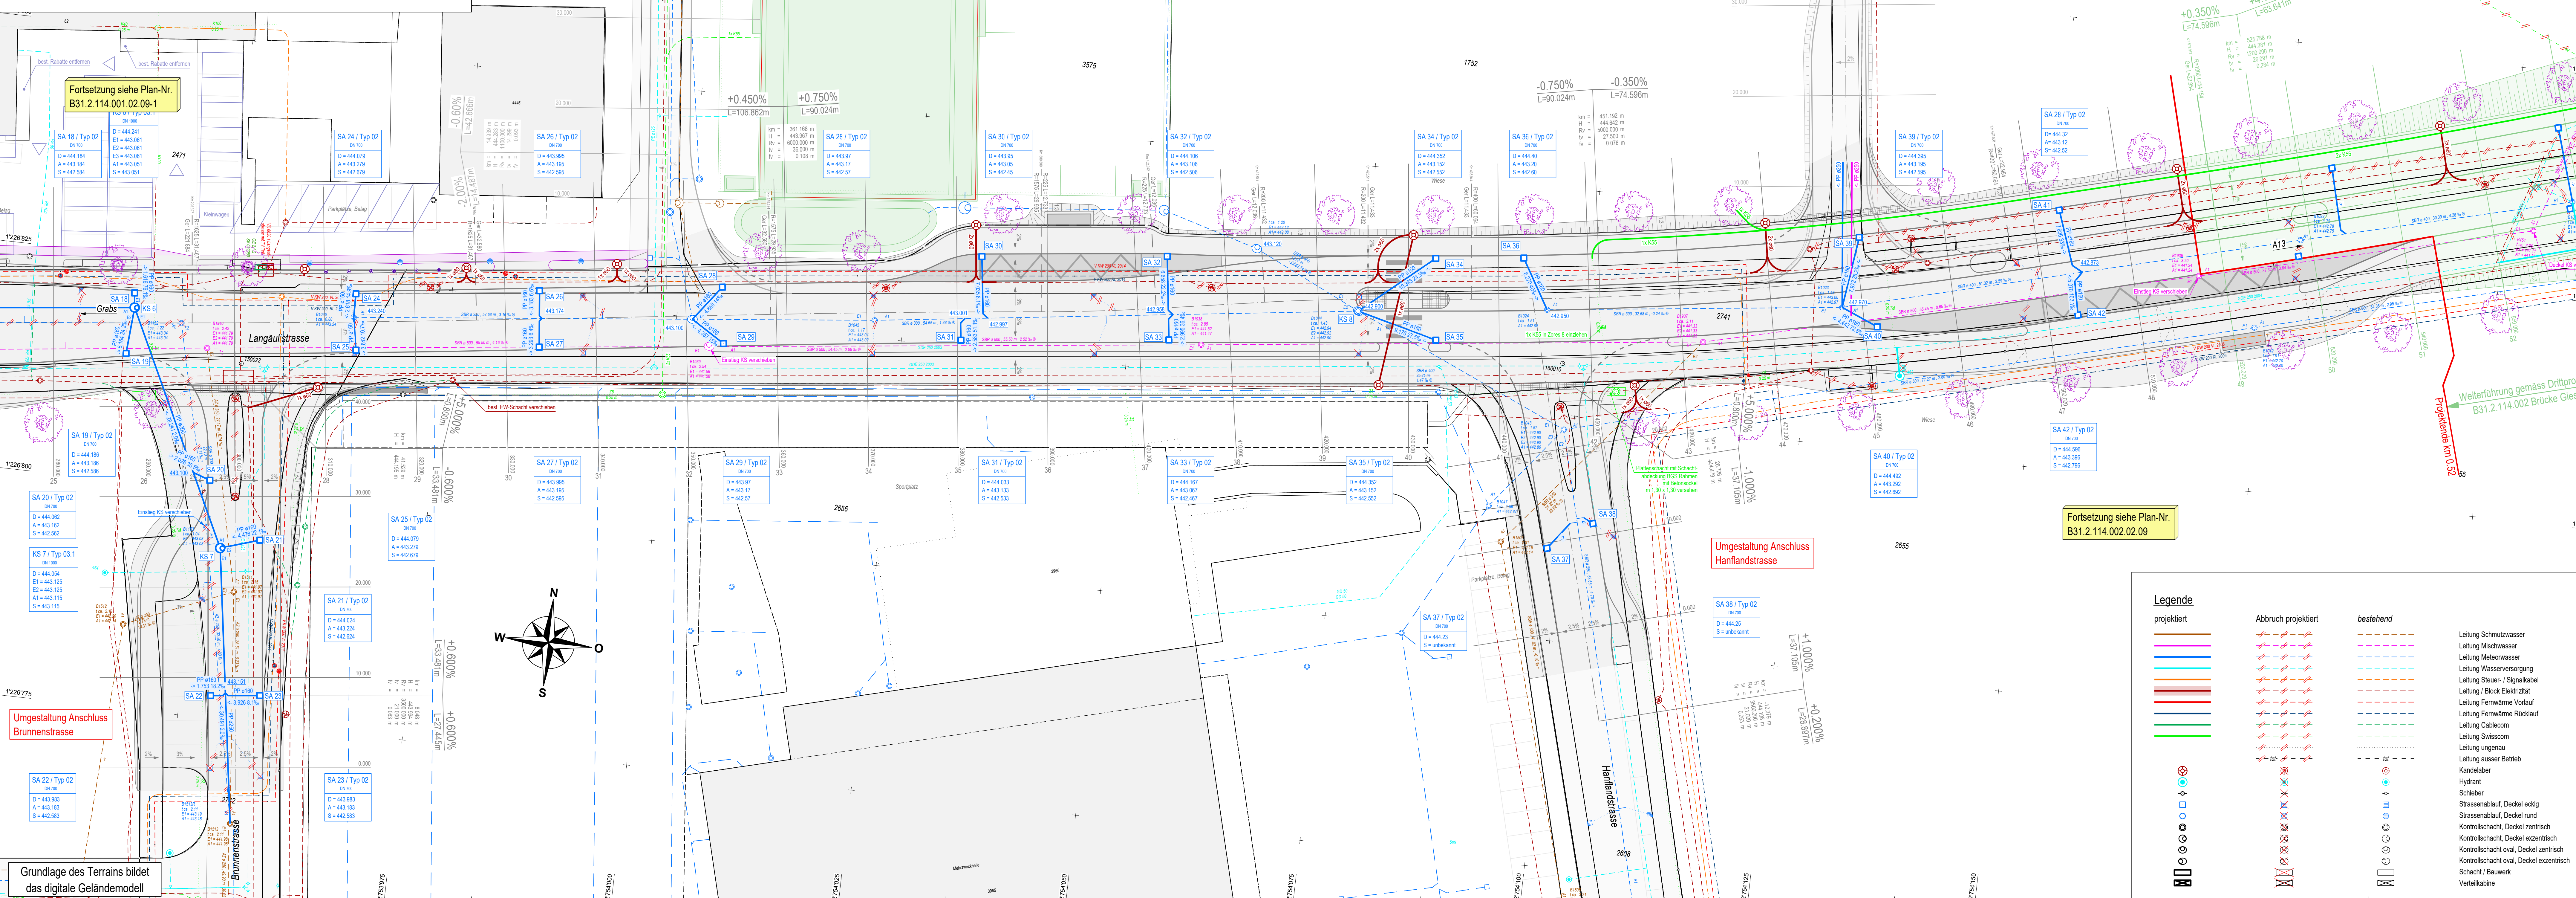

Legende projektiert Abbruch projektiert bestehend	Leitung Schmutzwasser Leitung Mischwasser Leitung Meteorwasser Leitung Wasserversorgung Leitung Steuer- / Signalkabel Leitung / Block Elektrizität Leitung Fernwärme Vorlauf Leitung Fernwärme Rücklauf Leitung Cablecom Leitung Swisscom Leitung ungenau Leitung ausser Betrieb Kandelaber Hydrant Schieber Strassenablauf, Deckel eckig Strassenablauf, Deckel rund Kontrollschacht, Deckel zentrisch Kontrollschacht, Deckel exzentrisch Kontrollschacht oval, Deckel zentrisch Kontrollschacht oval, Deckel exzentrisch Schacht / Bauwerk Verteilkabine
---	---