



Kantonsstrasse Nr. 114
RMS-Kilometer 0.000 - 0.520
Gemeinde Buchs
Baubjekt Langäulistrasse; Totalsanierung,
Knotensanierung, Umbau Trottoir
Plan, Massstab Werkleitungen 1:250
(m 40 - m 300)


09-1

Projektverfasser	Genehmigungsvermerke	vom TBA freigegeben
CASUTT WYRSCH ZWICKY AG dipl. Bauingenieure und Planer Sillweg 10 7310 Bad Ragaz T 081 287 10 50 www.cwz.ch	Entwurf	
Plan 2146.03-409		
Plan 02.09-1 Projekt B31.2.114.001 Mn/FGS 22.53F FinV	Ausfertigung für	Format 45 x 147 cm Fläche 0.662 m ²
Vorstudie	Entwurf	Gezeichnet
Vorprojekt		
Bauprojekt	GL	GL
Genehmigungs- / Auflageprojekt		
Ausschreibung		
Ausführungsprojekt		
Dok. des ausgeführten Werks		

	gezeichnet: g. Locher	viertel: g. Locher	Freigabe: m. Zwicky
Datum: 09.08.2023	Plan Nr.: 2146.03-409	Format: 45 x 147	
Flad / Name:			

Index	Änderung	Datum	Gezeichnet	Geprüft

Legende	Signatur Flächen projektiert	Flächen bestehend
Flächen projektiert	Reihenpflasterung	Strasse
Flächen Projektperimeter	Reihenverband	Gebäude
Brücke / Betonplatte	Böschung	Mauer
Kordon / Mauer	Ausflachung	Gewässer
Gebäude		
Drittprojekt der Stadt Buchs		

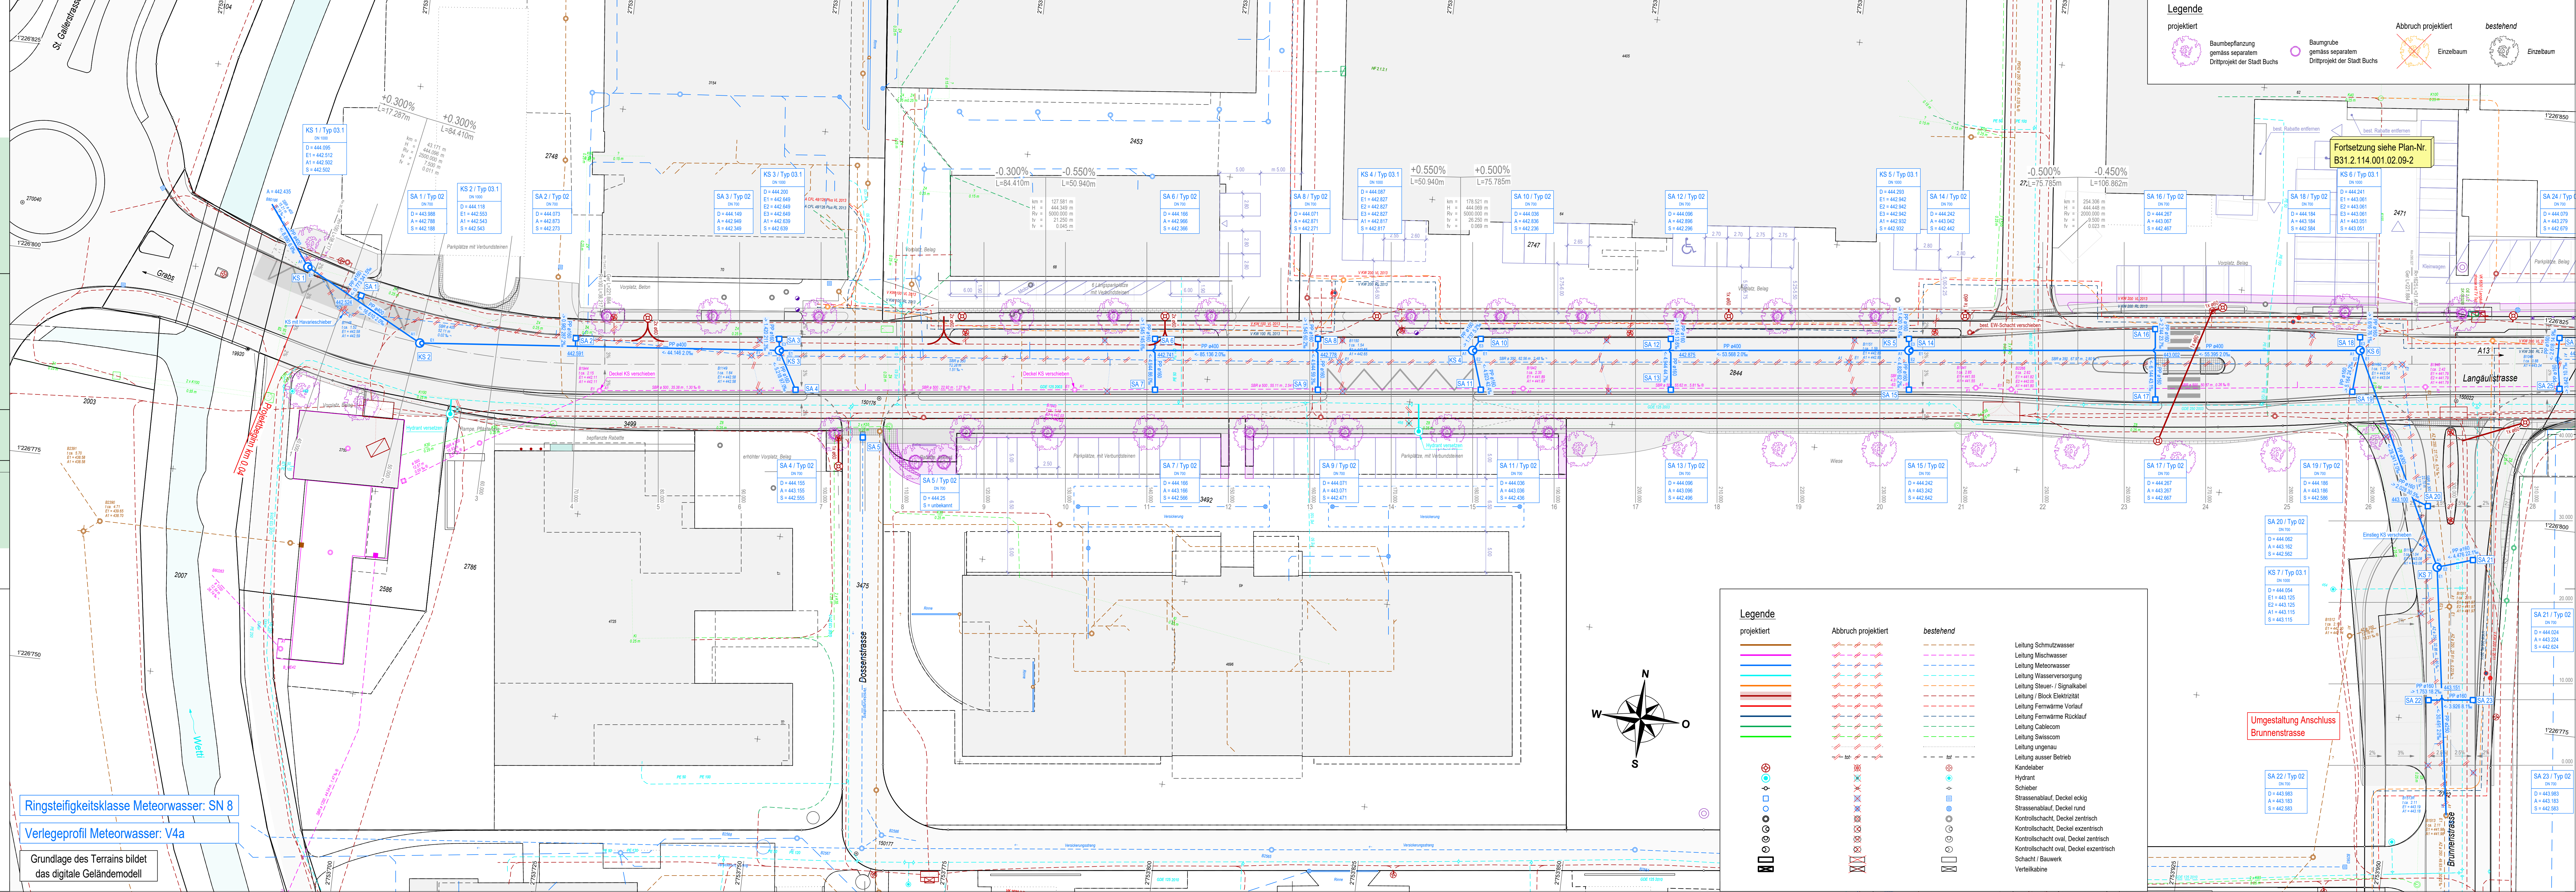

Ringsteifigkeitsklasse Meteorwasser: SN 8

Verlegeprofil Meteorwasser: V4a

Grundlage des Terrains bildet
das digitale Geländemodell

Legende	projektiert	bestehend
Baumbeplanzung gemäss separatem Drittprojekt der Stadt Buchs	Baumgrube gemäss separatem Drittprojekt der Stadt Buchs	Abbruch projektiert
		Einzelbaum

Legende	projektiert	Abbruch projektiert	bestehend
Leitung Schmutzwasser			
Leitung Mischwasser			
Leitung Meteorwasser			
Leitung Wasserversorgung			
Leitung Steuer- / Signalkabel			
Leitung / Block Elektrizität			
Leitung Fernwärme Vorlauf			
Leitung Fernwärme Rücklauf			
Leitung Cablecom			
Leitung Swiscom			
Leitung ungenau			
Leitung ausser Betrieb			
Kandelaber			
Hydrant			
Schieber			
Strassenablauf, Deckel eckig			
Strassenablauf, Deckel rund			
Kontrollschacht, Deckel zentrisch			
Kontrollschacht, Deckel exzentrisch			
Kontrollschacht oval, Deckel zentrisch			
Kontrollschacht oval, Deckel exzentrisch			
Schacht / Bauwerk			
Verteilkabine			

Fortsetzung siehe Plan-Nr.
B31.2.114.001.02.09-2

Umgestaltung Anschluss
Brunnenstrasse