

Projektverfasser CASUTT WYRSCH ZWICKY AG dipl. Bauingenieure und Planer Sillisweg 10 7310 Bad Ragaz T 061 287 10 50 www.cwz.ch	Genehmigungsvermerke Entwurf	vom TBA freigegeben
Plan 2146.03-403A		
Projekt 02.04-2 Plan B31.2.114.001 Mn/FGS 22.53F FinV	Ausfertigung für	Format 45 x 137 cm Fläche 0.617 m ²
Vorstudie Vorprojekt Bauprojekt Genehmigungs- / Auflageprojekt Ausschreibung Ausführungsprojekt Dok. des ausgeführten Werks	Entwurf GL Gezeichnet GL Geprüft MZ Datum 09.08.2023	

 CASUTT WYRSCH ZWICKY dipl. Bauingenieure und Planer	gezeichnet: g. locher	visiert: g. locher	Freigabe: m. zwicky
via principalis 45d 7153 felera gr. tel. 061 287 10 50	sägenstrasse 97 7000 chun gr. tel. 061 287 10 50	7310 bad ragaz sg tel. 061 287 10 50	7310 bad ragaz sg tel. 061 287 10 50
Pfad / Name:			

Index	Änderung	Datum	Gezeichnet	Geprüft

Legende

projektiert

- Ein-/Ausfahrt
- Mittelinsel Belag
- Fahrbahn Belag
- Anpassung Belag
- Anpassung Kiesgemisch
- Trottoir Belag
- Bricke / Betonplatte
- Kordon / Mauer
- Grünstreifen
- Mehrzweckstreifen
- FGSO RAL 1002, Sandgelb

bestehend

- Strasse
- Gebäude
- Gewässer
- geschlossener Wald
- Lichtschacht
- Böschung
- Kandelaber
- Hydrant

Zäune

- Weidezaun prj.
- Maschendrahtzaun prj.
- Weidezaun abbruch
- Maschendrahtzaun abbruch
- Weidezaun best.
- Maschendrahtzaun best.

Legende

projektiert


- Baumbeplantung gemäss separatem Drittprojekt der Stadt Buchs
- Baumgrube gemäss separatem Drittprojekt der Stadt Buchs

Abbruch projektiert

- Einzelbaum

bestehend

- Einzelbaum

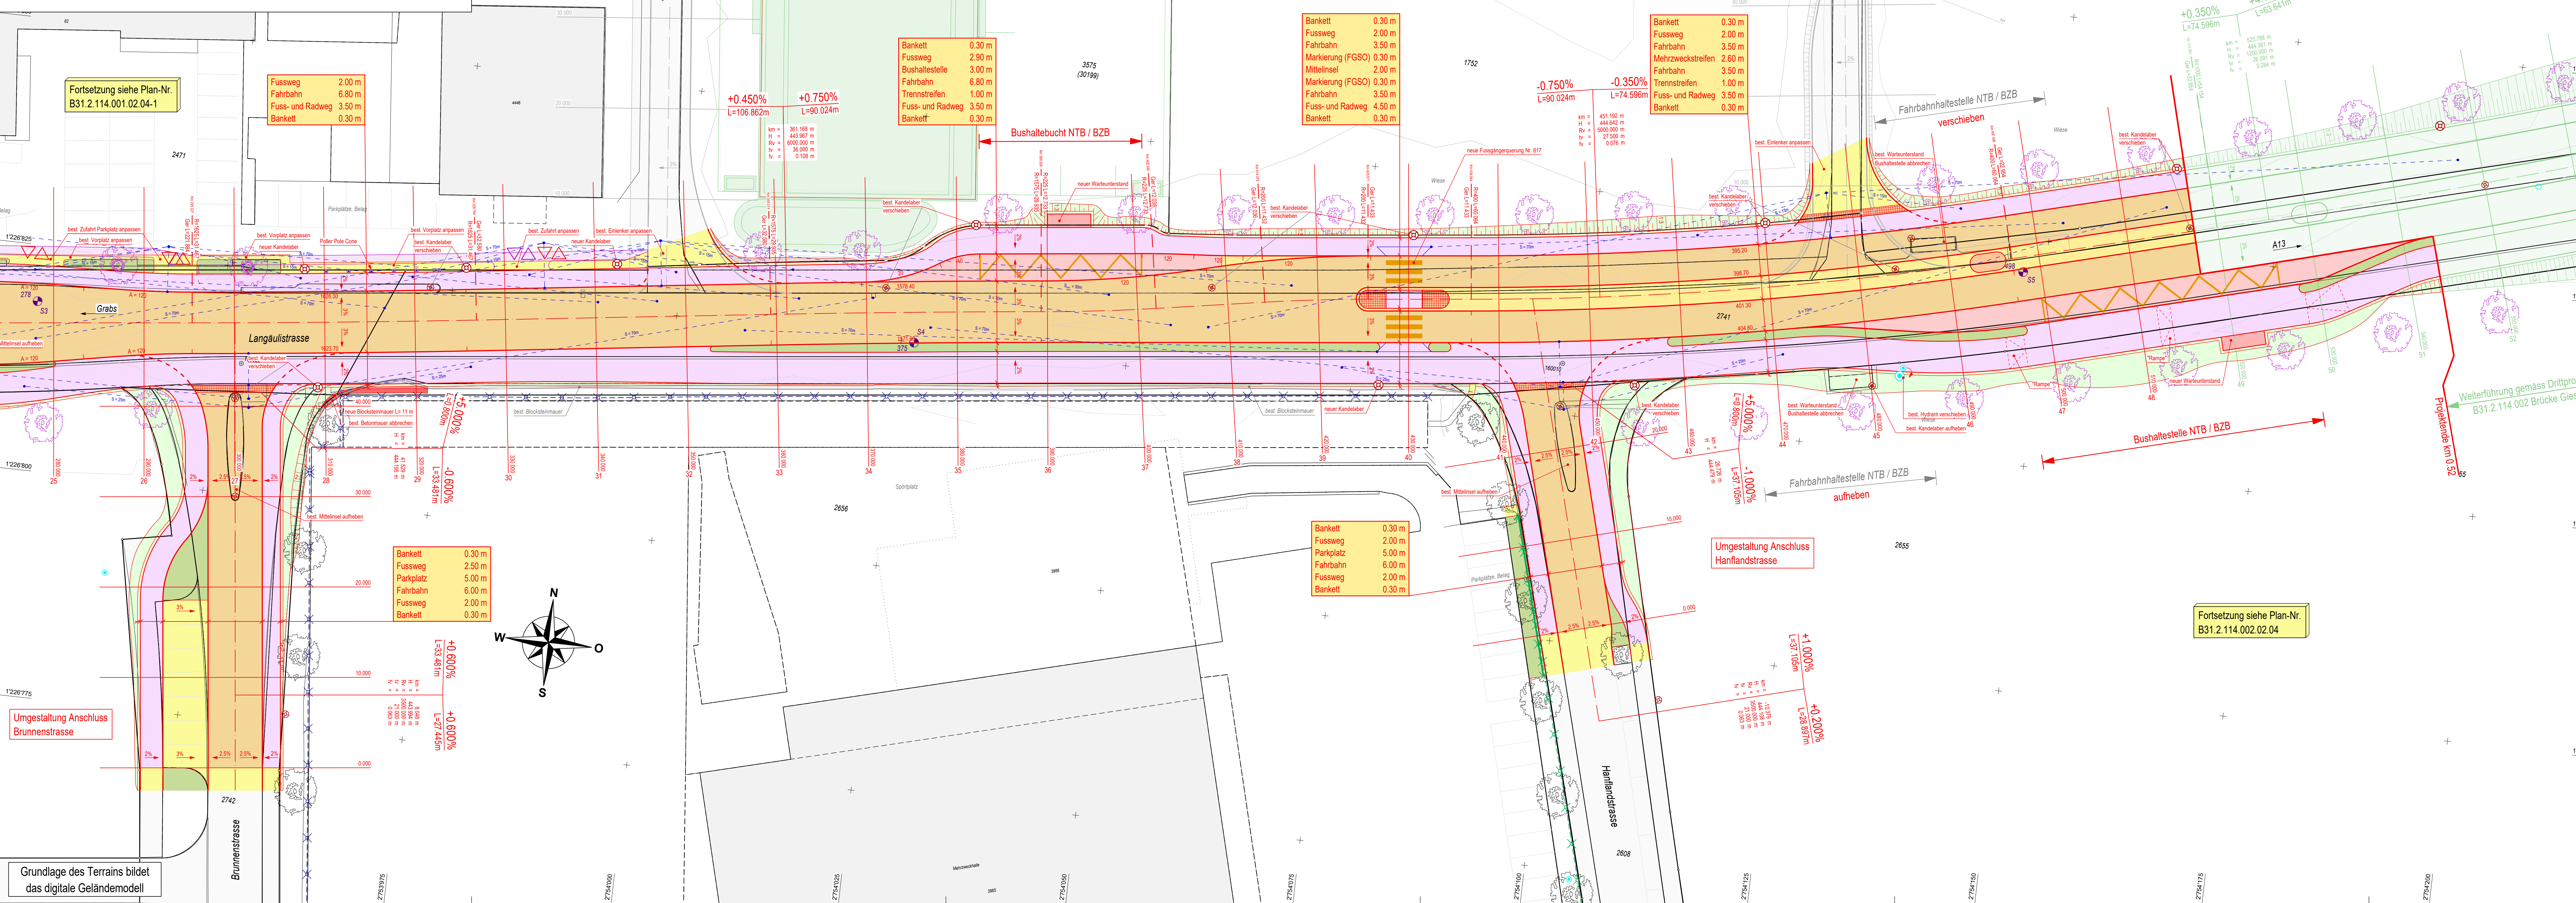

Grundlage des Terrains bildet das digitale Geländemodell

Fortsetzung siehe Plan-Nr. B31.2.114.002.02.04

Fortsetzung siehe Plan-Nr. B31.2.114.002.02.04

Weiterführung gemäss Drittprojekt B31.2.114.002.02.04