




Kantonsstrasse Nr.30, Bütschwil (ab Nr. 13)-Ganterschwil-Necker
 RMS-Kilometer km 0.000 - km 4.740
 Gemeinde Bütschwil-Ganterschwil
 Bauobjekt **Lärmsanierungsprojekt Bütschwil-Ganterschwil, Abschnitt 75.1 Ganterschwil**
 Plan, Massstab **Lärmprognose 2042, vor Sanierung, ohne Massnahmen, Situation 1:2'000**

54-1

Projektverfasser	Genehmigungsvermerke	vom TBA freigegeben
Basler & Hofmann AG Bahnhofstrasse 8 9000 St.Gallen		

Plan 02.54-1 Projekt B70.7.070.003 Mn/FGS FinV	Ausfertigung für	Format A4
---	------------------	-----------

Vorstudie	Entwurf	Gezeichnet	Geprüft	Datum
Vorprojekt	31.08.2023	GOU	LIS	29.09.2023
Bauprojekt				
Genehmigungs-/Auflageprojekt				
Ausschreibung				
Ausführungsprojekt				
Dok. des ausgeführten Werks				

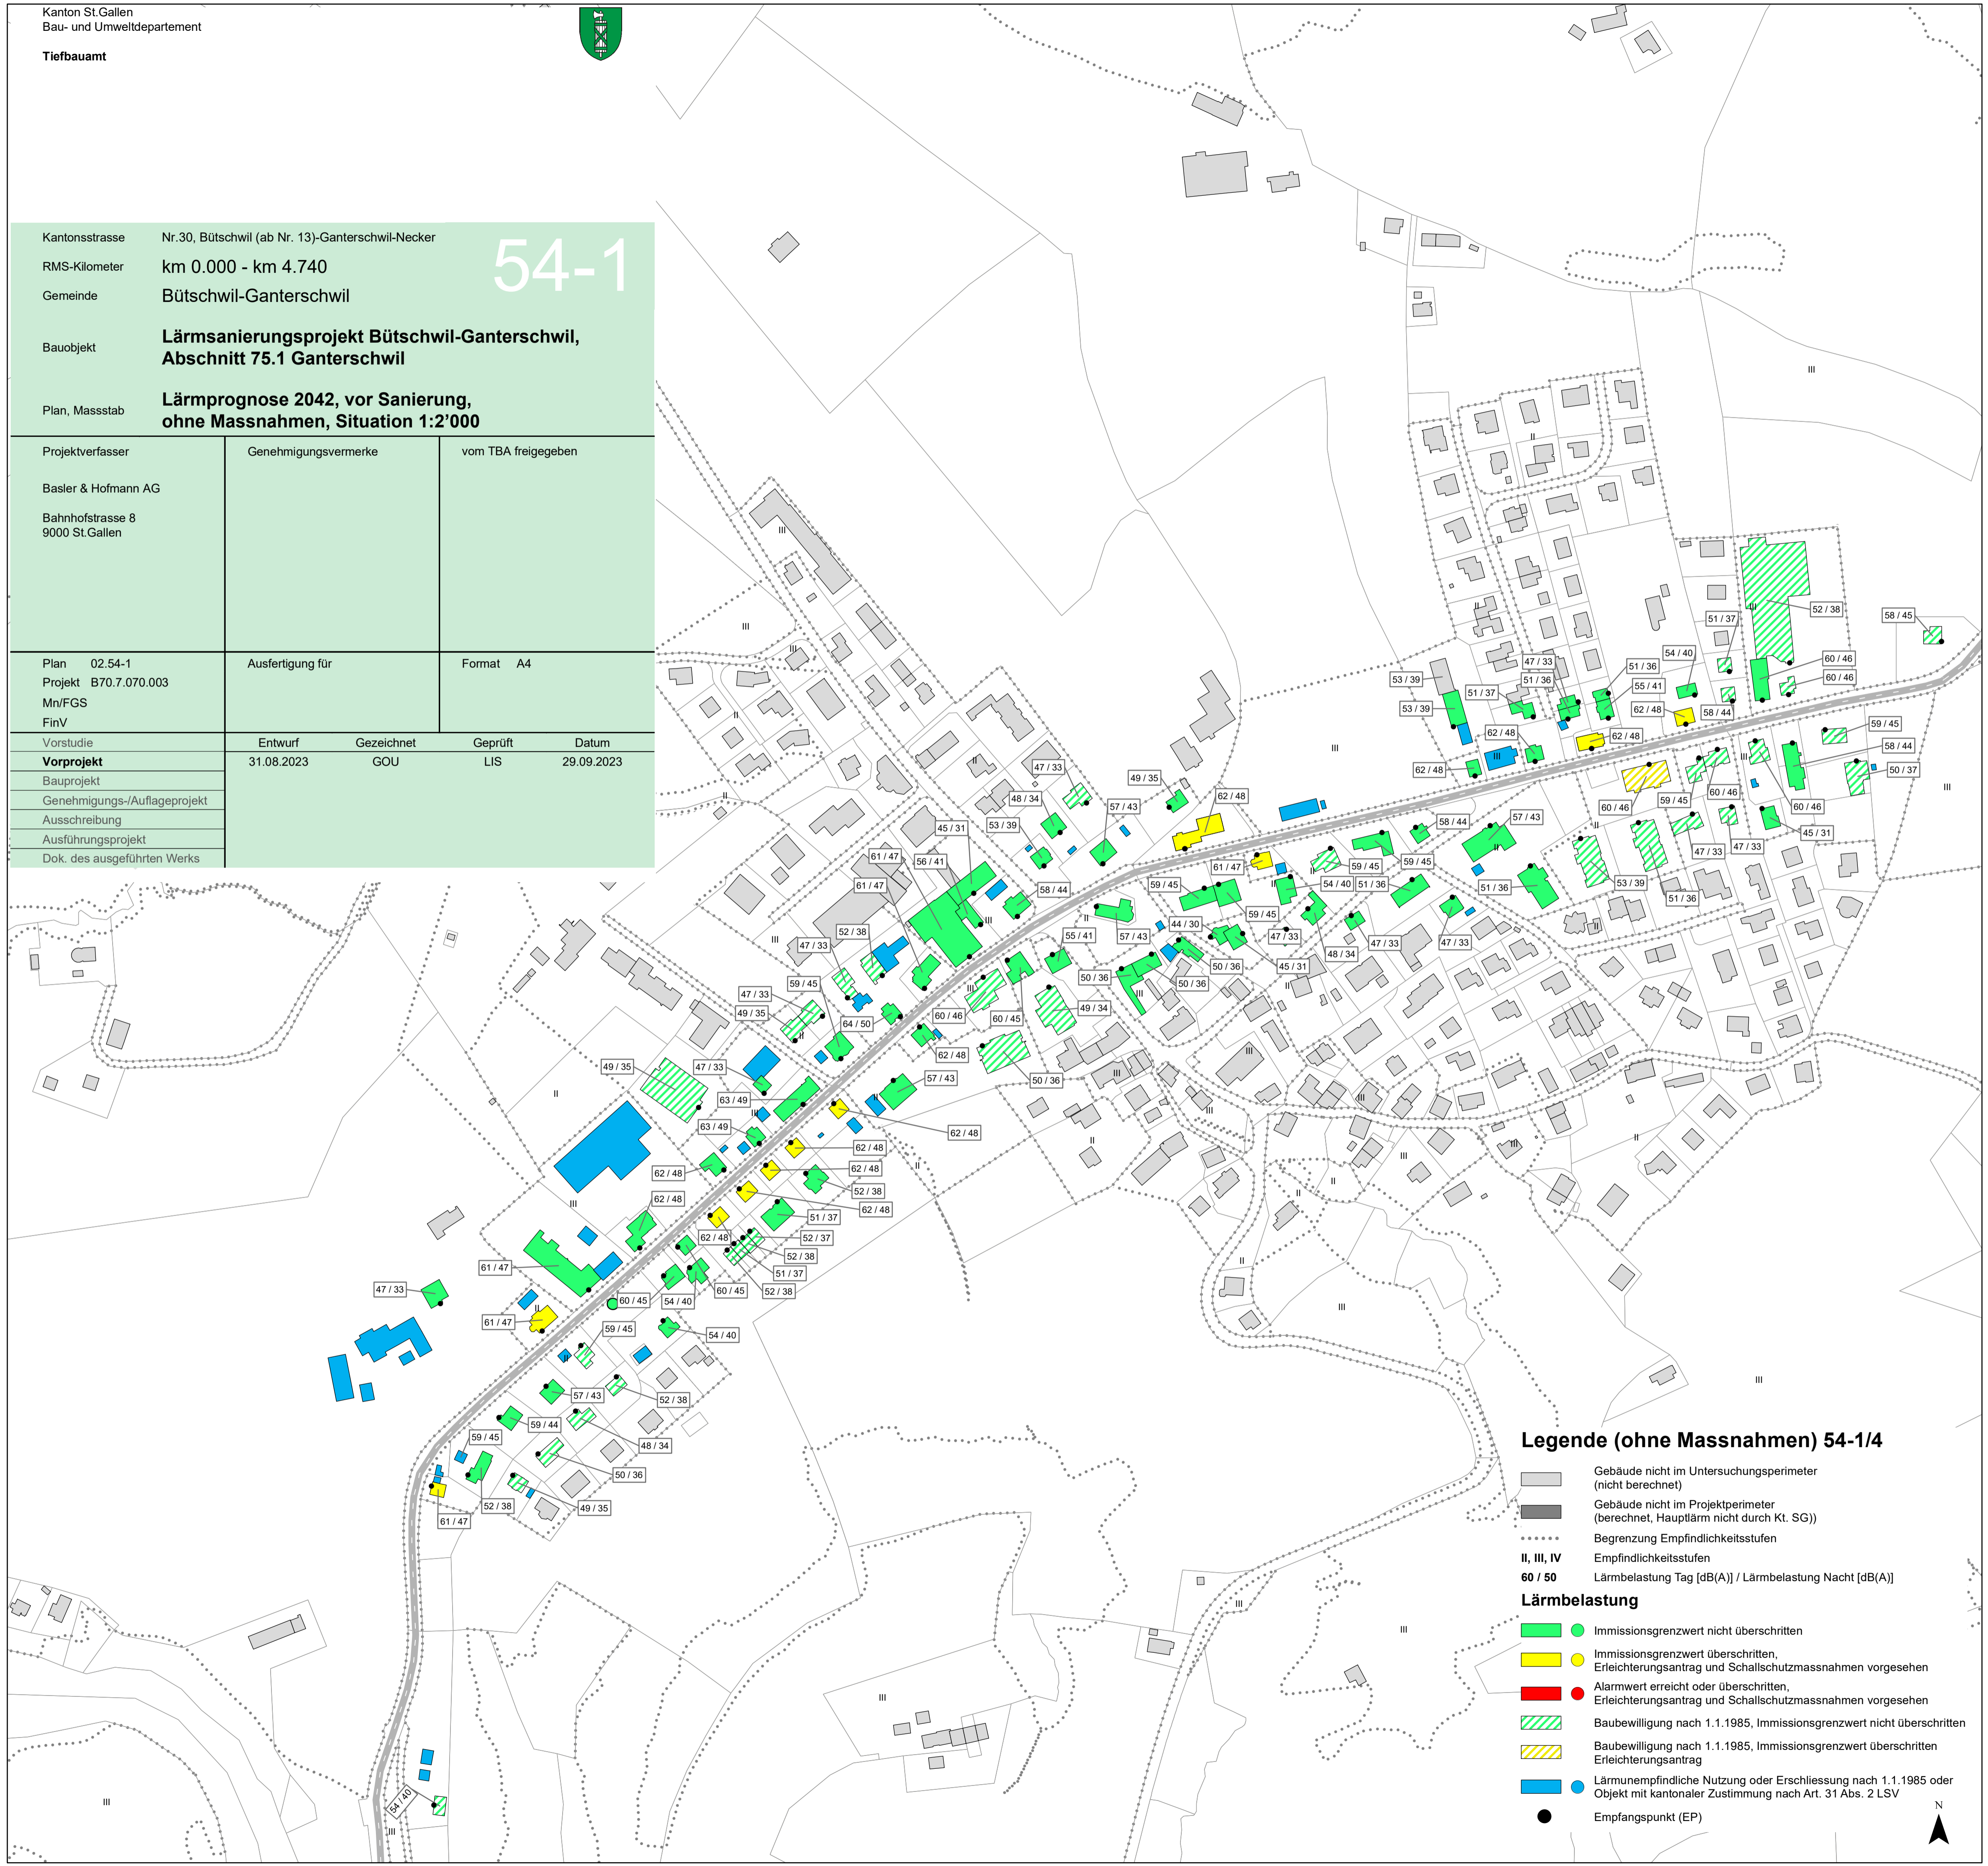

Legende (ohne Massnahmen) 54-1/4

- Gebäude nicht im Untersuchungsperimeter (nicht berechnet)
- Gebäude nicht im Projektperimeter (berechnet, Hauptlärm nicht durch Kt. SG))
- Begrenzung Empfindlichkeitsstufen
- II, III, IV Empfindlichkeitsstufen
- 60 / 50 Lärmbelastung Tag [dB(A)] / Lärmbelastung Nacht [dB(A)]
- Immissionsgrenzwert nicht überschritten
- Immissionsgrenzwert überschritten, Erleichterungsantrag und Schallschutzmassnahmen vorgesehen
- Alarmwert erreicht oder überschritten, Erleichterungsantrag und Schallschutzmassnahmen vorgesehen
- Baubewilligung nach 1.1.1985, Immissionsgrenzwert nicht überschritten
- Baubewilligung nach 1.1.1985, Immissionsgrenzwert überschritten Erleichterungsantrag
- Lärmunempfindliche Nutzung oder Erschliessung nach 1.1.1985 oder Objekt mit kantonalen Zustimmung nach Art. 31 Abs. 2 LSV
- Empfangspunkt (EP)





Kantonsstrasse Nr.30, Bütschwil (ab Nr. 13)-Ganterschwil-Necker

RMS-Kilometer km 0.000 - km 4.740

Gemeinde Bütschwil-Ganterschwil

Bauobjekt **Lärmsanierungsprojekt Bütschwil-Ganterschwil,
Abschnitt 75.1 Ganterschwil**


Plan, Massstab **Lärmprognose 2042, vor Sanierung,
ohne Massnahmen, Situation 1:2'000**

54-2

Projektverfasser Basler & Hofmann AG Bahnhofstrasse 8 9000 St.Gallen	Genehmigungsvermerke	vom TBA freigegeben	
Plan 02.54-2 Projekt B70.7.070.003 Mn/FGS FinV	Ausfertigung für	Format A4	
Vorstudie	Entwurf	Gezeichnet	Geprüft
Vorprojekt	31.08.2023	GOU	LIS
Bauprojekt	Datum 29.09.2023		
Genehmigungs-/Auflageprojekt			
Ausschreibung			
Ausführungsprojekt			
Dok. des ausgeführten Werks			

Legende (ohne Massnahmen) 54-2/4

- Gebäude nicht im Untersuchungsperimeter (nicht berechnet)
 - Gebäude nicht im Projektperimeter (berechnet, Hauptlärm nicht durch Kt. SG)
 - Begrenzung Empfindlichkeitsstufen
 - II, III, IV** Empfindlichkeitsstufen
 - 60 / 50** Lärmbelastung Tag [dB(A)] / Lärmbelastung Nacht [dB(A)]
- #### Lärmbelastung
- Immissionsgrenzwert nicht überschritten
 - Immissionsgrenzwert überschritten, Erleichterungsantrag und Schallschutzmassnahmen vorgesehen
 - Alarmwert erreicht oder überschritten, Erleichterungsantrag und Schallschutzmassnahmen vorgesehen
 - Baubewilligung nach 1.1.1985, Immissionsgrenzwert nicht überschritten
 - Baubewilligung nach 1.1.1985, Immissionsgrenzwert überschritten, Erleichterungsantrag
 - Lärmunempfindliche Nutzung oder Erschliessung nach 1.1.1985 oder Objekt mit kantonaler Zustimmung nach Art. 31 Abs. 2 LSV
 - Empfangspunkt (EP)

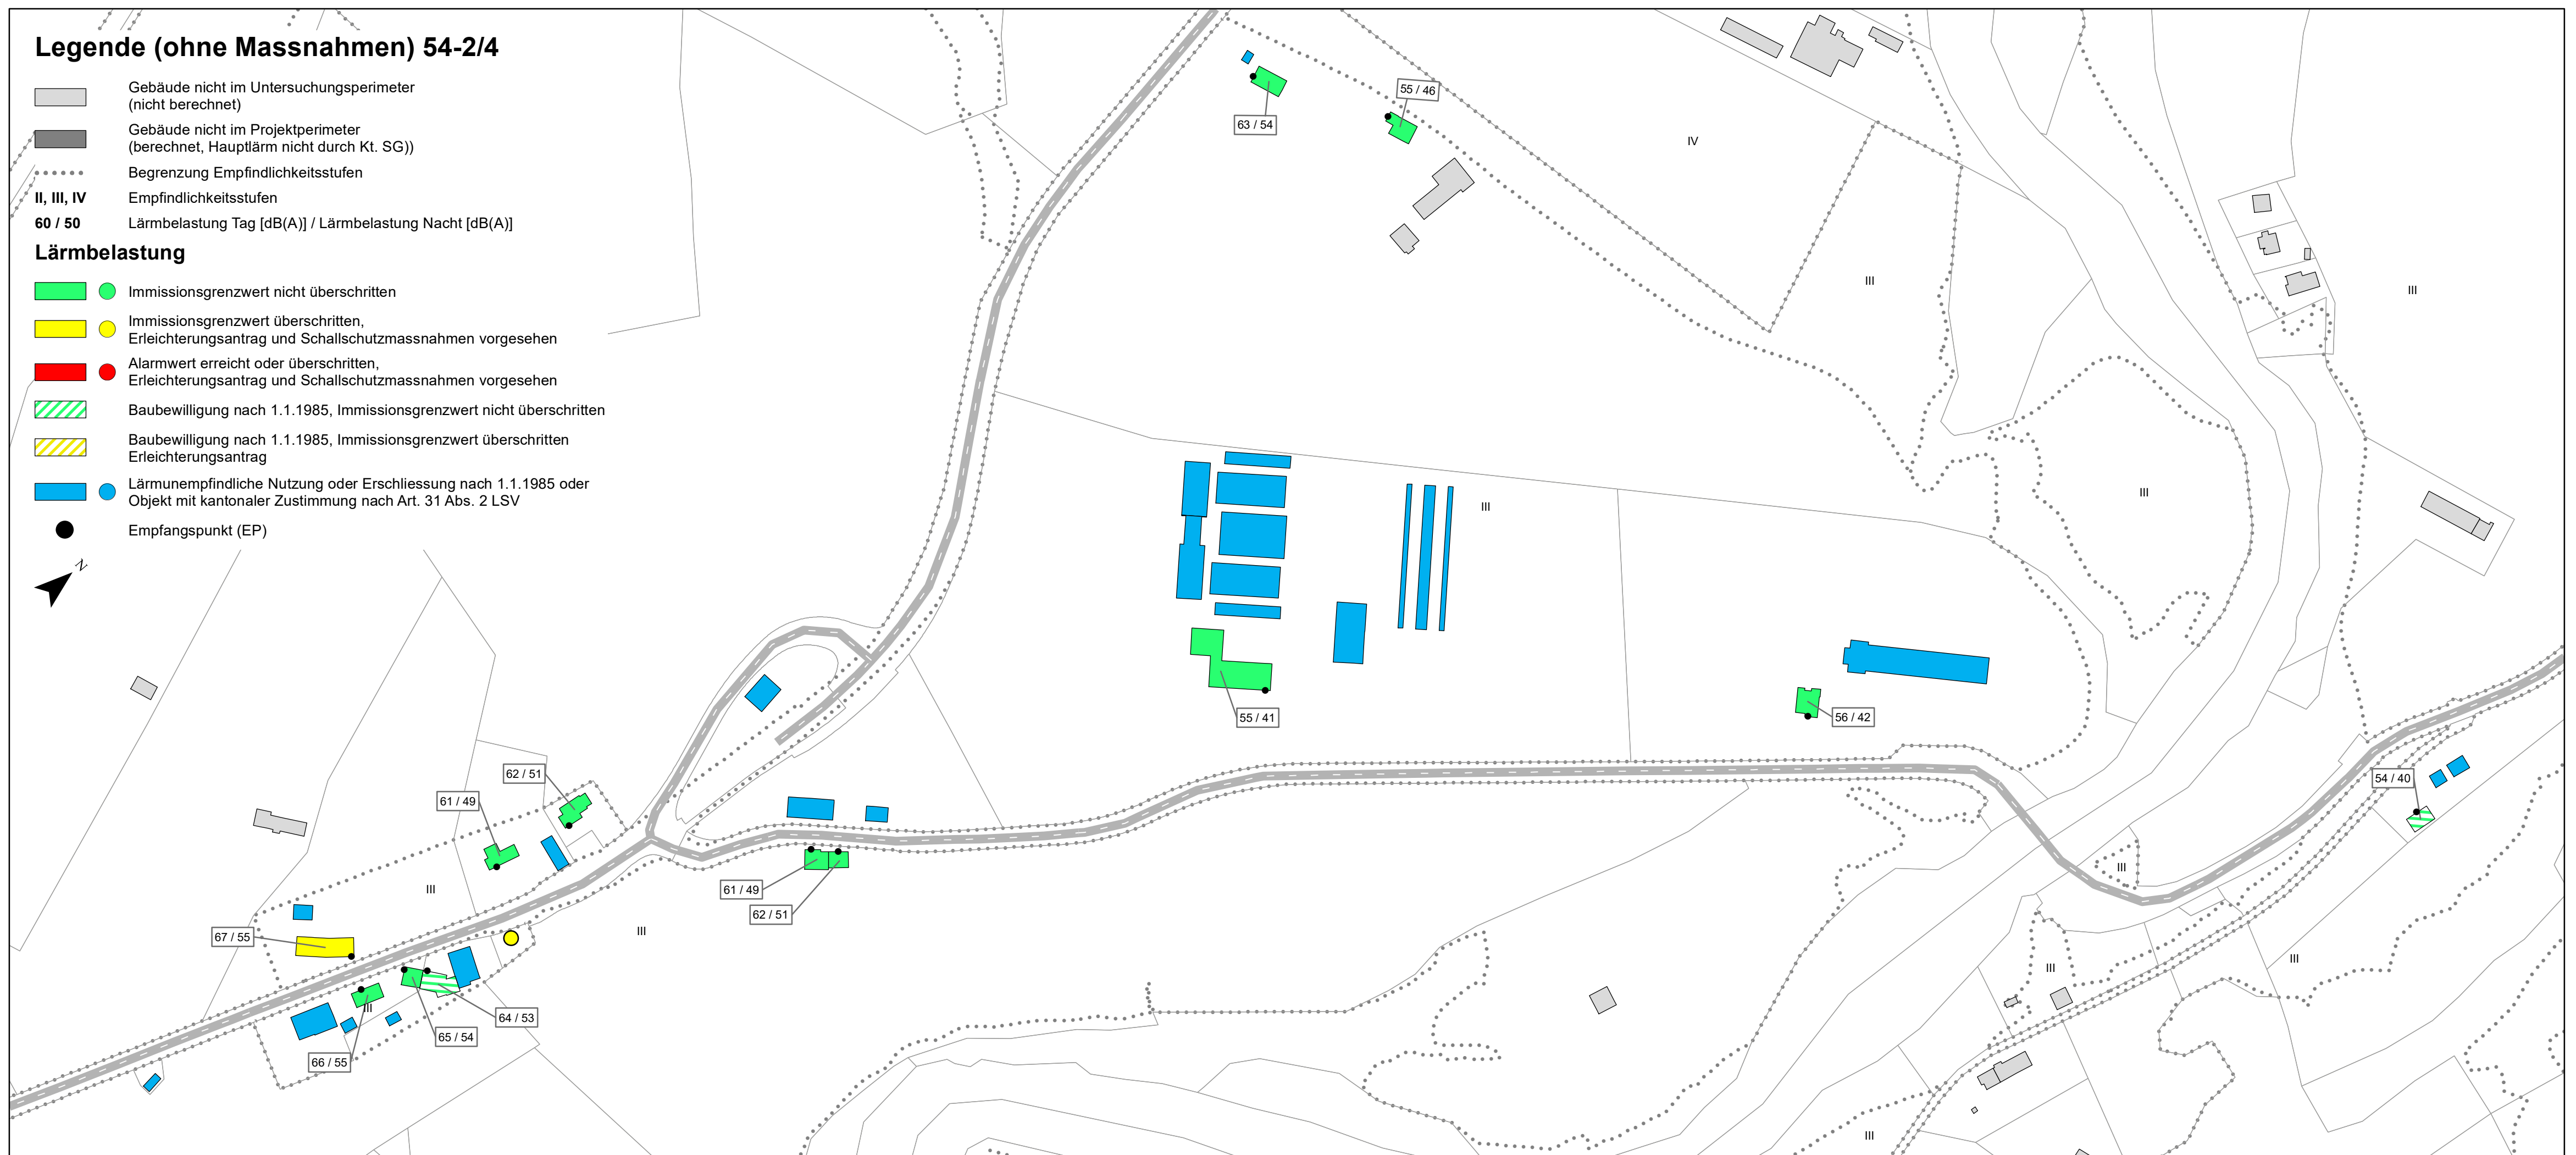




Kantonsstrasse Nr.30, Bütschwil (ab Nr. 13)-Ganterschwil-Necker
 RMS-Kilometer km 0.000 - km 4.740
 Gemeinde Bütschwil-Ganterschwil
 Bauobjekt **Lärmsanierungsprojekt Bütschwil-Ganterschwil, Abschnitt 75.1 Ganterschwil**
 Plan, Massstab **Lärmprognose 2042, vor Sanierung, ohne Massnahmen, Situation 1:2'000**

54-3

Projektverfasser Basler & Hofmann AG Bahnhofstrasse 8 9000 St.Gallen	Genehmigungsvermerke	vom TBA freigegeben
---	----------------------	---------------------

Plan 02.54-3 Projekt B70.7.070.003 Mn/FGS FinV	Ausfertigung für	Format A4
---	------------------	-----------

Vorstudie	Entwurf	Gezeichnet	Geprüft	Datum
Vorprojekt	31.08.2023	GOU	LIS	29.09.2023
Bauprojekt				
Genehmigungs-/Auftragsprojekt				
Ausschreibung				
Ausführungsprojekt				
Dok. des ausgeführten Werks				

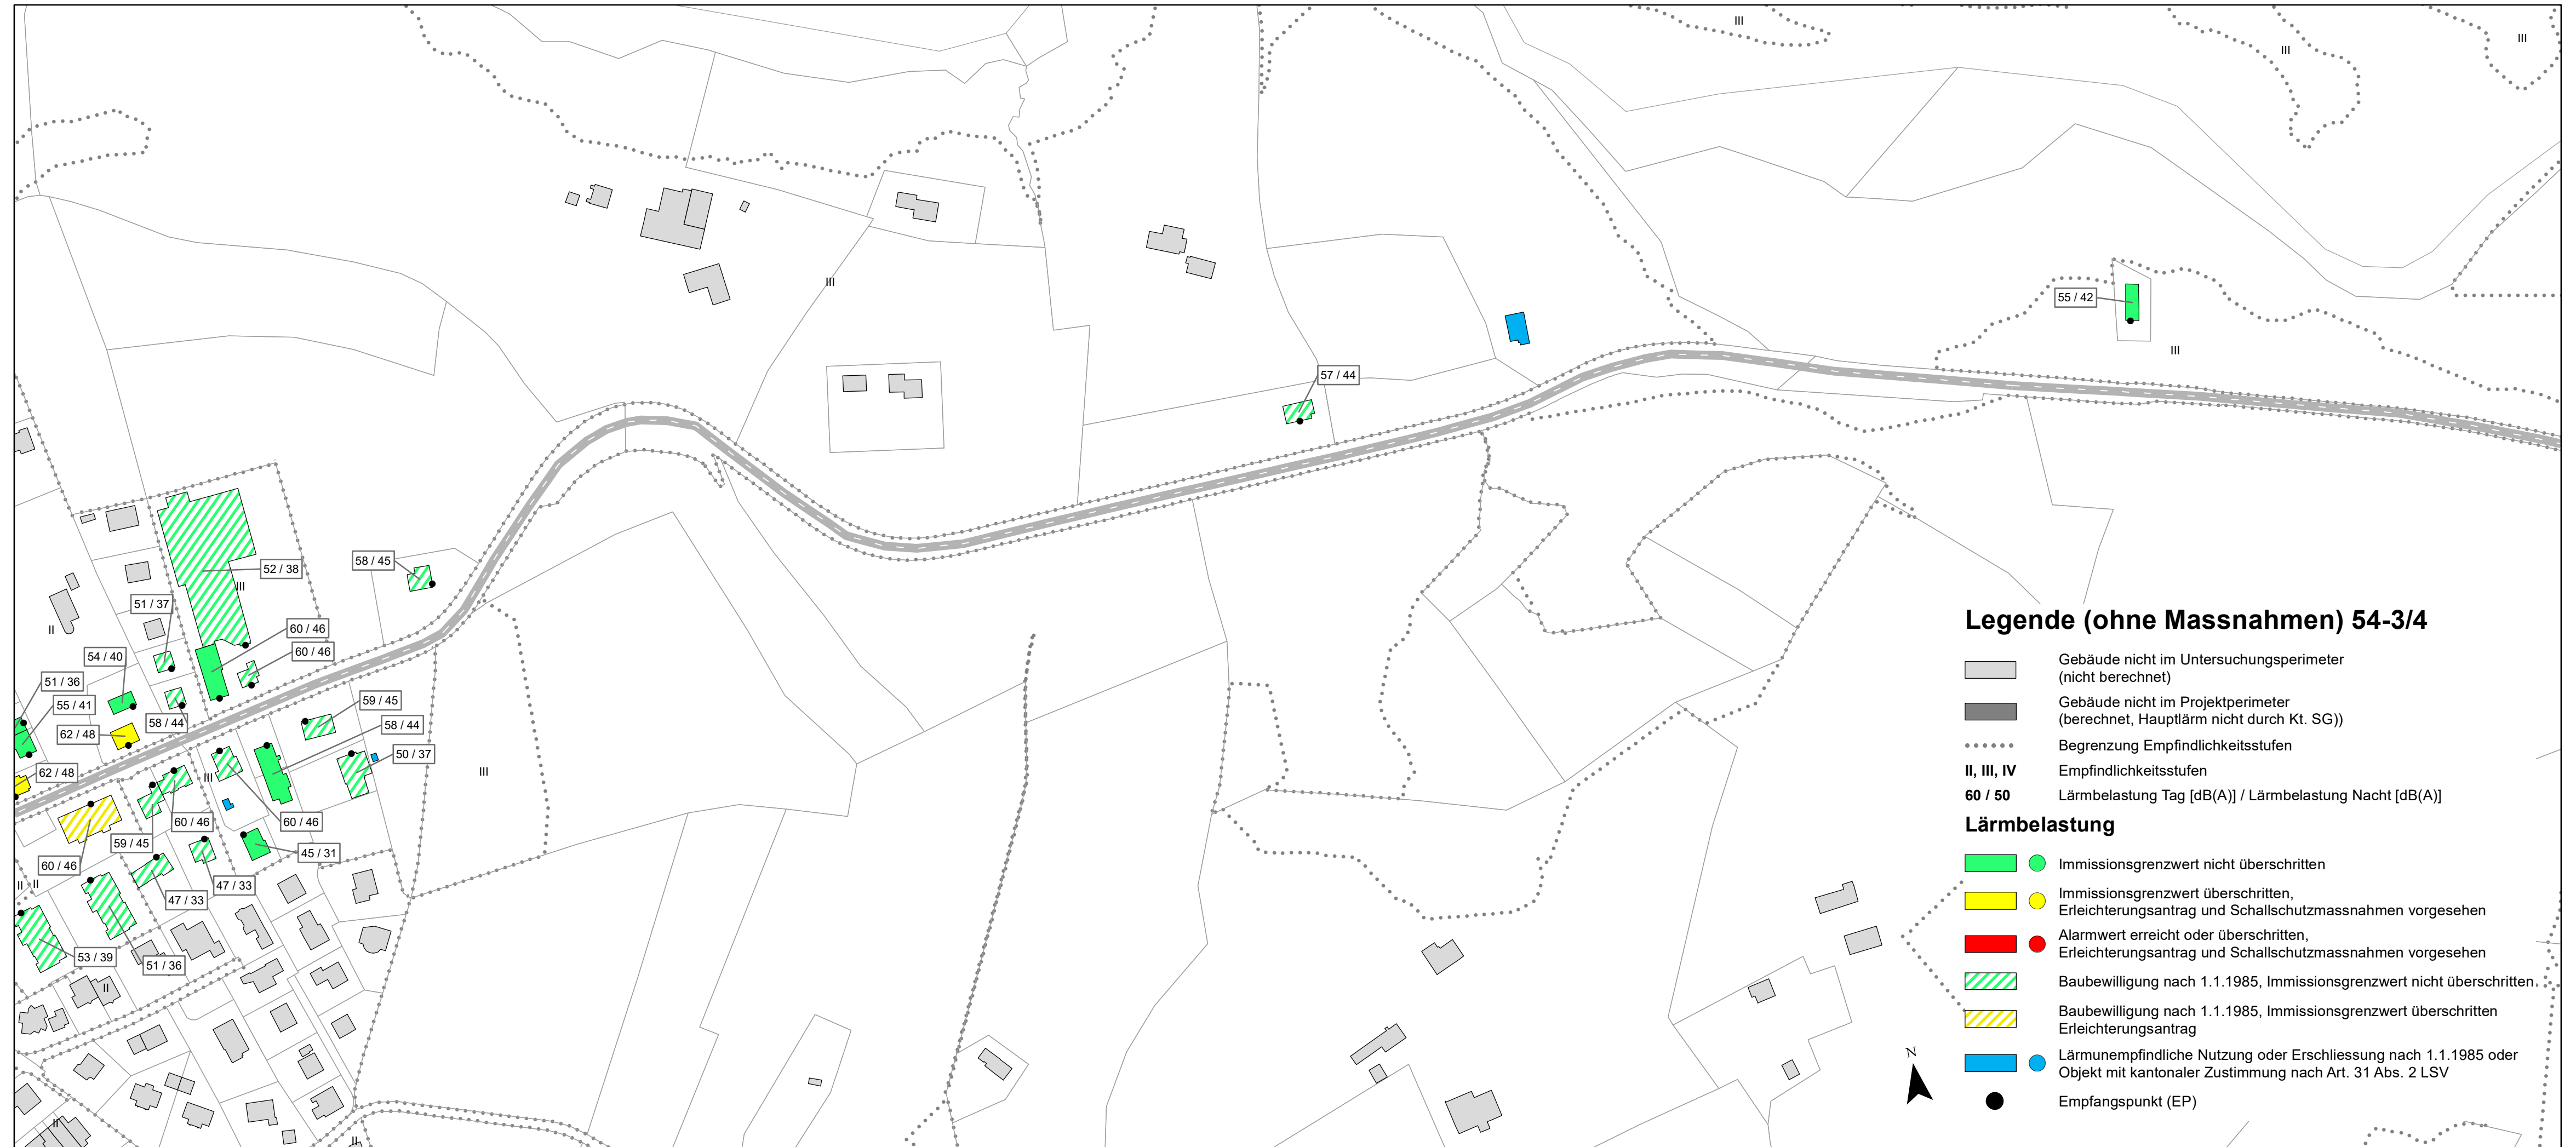



Kantonsstrasse Nr.30, Bütschwil (ab Nr. 13)-Ganterschwil-Necker		54-4
RMS-Kilometer	km 0.000 - km 4.740	
Gemeinde	Bütschwil-Ganterschwil	
Bauobjekt Lärmsanierungsprojekt Bütschwil-Ganterschwil, Abschnitt 75.1 Ganterschwil		
Plan, Massstab Lärmprognose 2042, vor Sanierung, ohne Massnahmen, Situation 1:2'000		
Projektverfasser	Genehmigungsvermerke	vom TBA freigegeben
Basler & Hofmann AG		
Bahnhofstrasse 8 9000 St.Gallen		
Plan 02.54-4	Ausfertigung für	Format A4
Projekt B70.7.070.003		
Mn/FGS		
FinV		
Vorstudie	Entwurf	Gezeichnet
Vorprojekt	31.08.2023	GOU
Bauprojekt		Geprüft
Genehmigungs-/Auflageprojekt		LIS
Ausschreibung		Datum
Ausführungsprojekt		29.09.2023
Dok. des ausgeführten Werks		

