


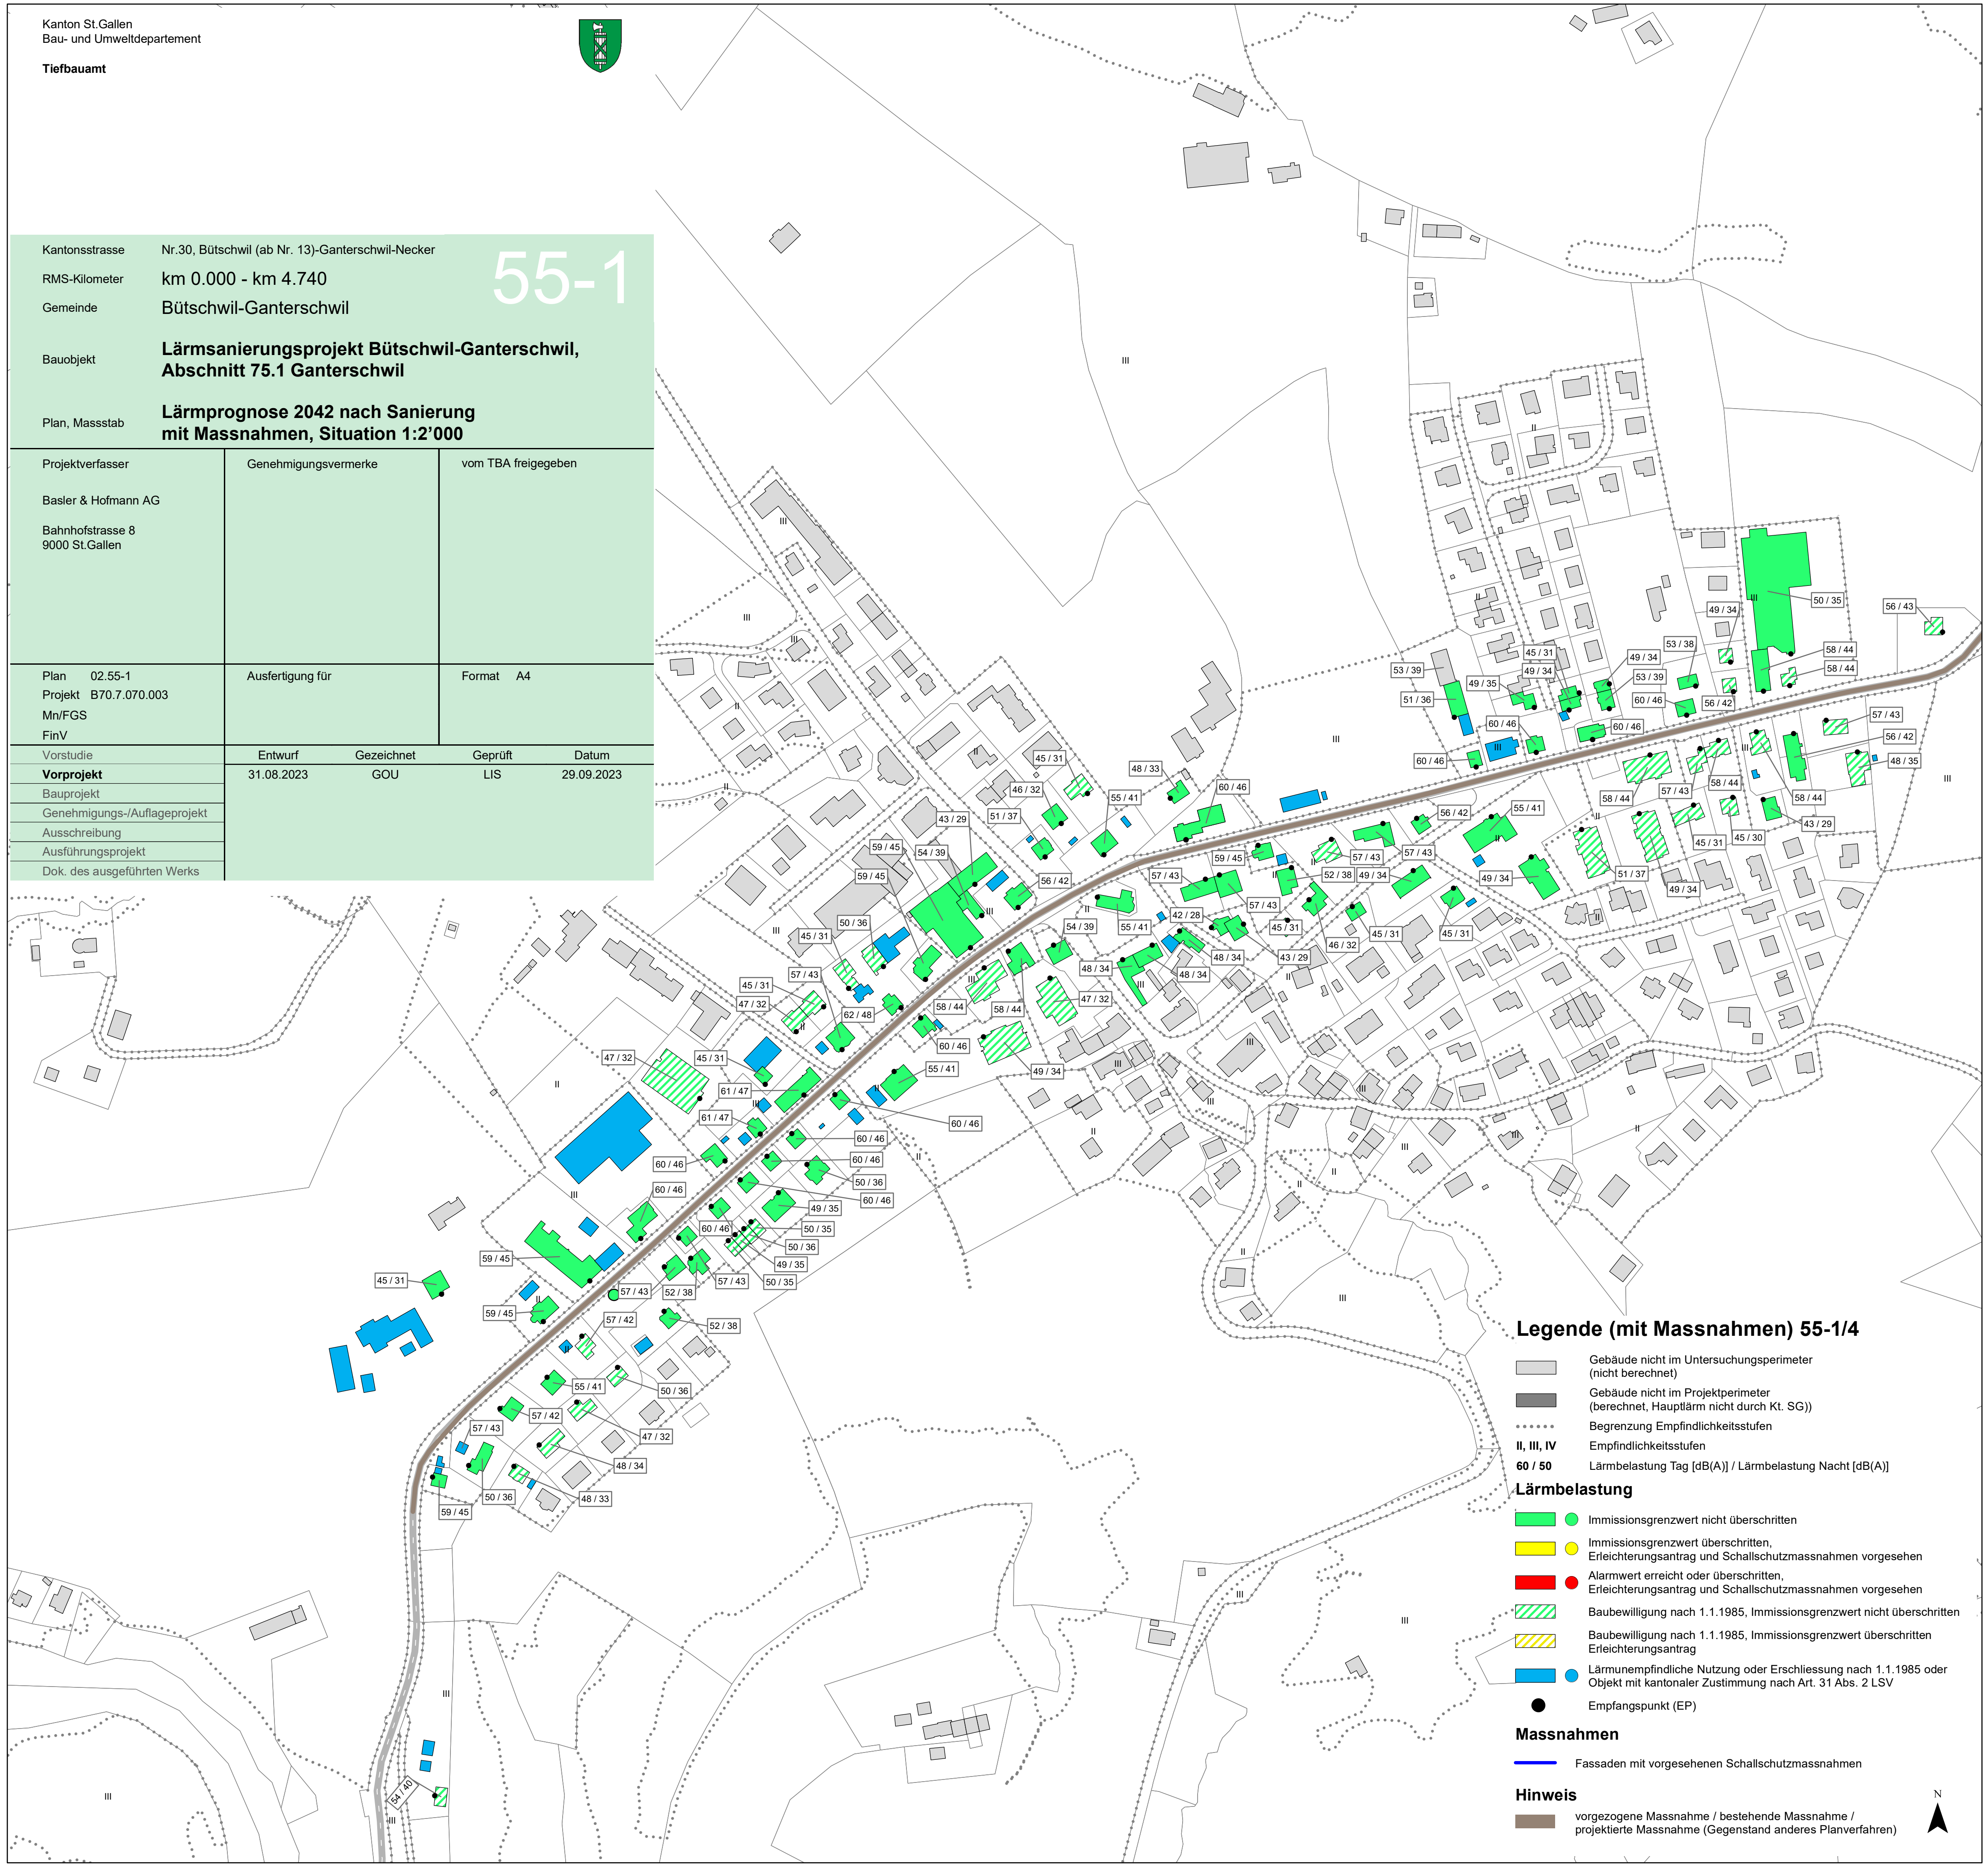

Kantonsstrasse Nr.30, Bütschwil (ab Nr. 13)-Ganterschwil-Necker		55-1
RMS-Kilometer	km 0.000 - km 4.740	
Gemeinde	Bütschwil-Ganterschwil	
Bauobjekt	<b>Lärmsanierungsprojekt Bütschwil-Ganterschwil, Abschnitt 75.1 Ganterschwil</b>	
Plan, Massstab	<b>Lärmprognose 2042 nach Sanierung mit Massnahmen, Situation 1:2'000</b>	
Projektverfasser	Genehmigungsvermerke	vom TBA freigegeben
Basler & Hofmann AG Bahnhofstrasse 8 9000 St.Gallen		
Plan 02.55-1 Projekt B70.7.070.003 Mn/FGS FinV	Ausfertigung für	Format A4
Vorstudie	Entwurf	Gezeichnet
<b>Vorprojekt</b>	31.08.2023	GOU
Bauprojekt		Geprüft
Genehmigungs-/Auflageprojekt		LIS
Ausschreibung		Datum
Ausführungsprojekt		29.09.2023
Dok. des ausgeführten Werks		



**Legende (mit Massnahmen) 55-1/4**

- Gebäude nicht im Untersuchungsperimeter (nicht berechnet)
- Gebäude nicht im Projektperimeter (berechnet, Hauptlärm nicht durch Kt. SG)
- Begrenzung Empfindlichkeitsstufen
- II, III, IV** Empfindlichkeitsstufen
- 60 / 50** Lärmbelastung Tag [dB(A)] / Lärmbelastung Nacht [dB(A)]
- Lärmbelastung**
- Immissionsgrenzwert nicht überschritten
- Immissionsgrenzwert überschritten, Erleichterungsantrag und Schallschutzmassnahmen vorgesehen
- Alarmwert erreicht oder überschritten, Erleichterungsantrag und Schallschutzmassnahmen vorgesehen
- Baubewilligung nach 1.1.1985, Immissionsgrenzwert nicht überschritten
- Baubewilligung nach 1.1.1985, Immissionsgrenzwert überschritten, Erleichterungsantrag
- Lärmempfindliche Nutzung oder Erschliessung nach 1.1.1985 oder Objekt mit kantonaler Zustimmung nach Art. 31 Abs. 2 LSV
- Empfangspunkt (EP)
- Massnahmen**
- Fassaden mit vorgesehenen Schallschutzmassnahmen
- Hinweis**
- vorgezogene Massnahme / bestehende Massnahme / projektierte Massnahme (Gegenstand anderes Planverfahren)








Kantonsstrasse Nr.30, Bütschwil (ab Nr. 13)-Ganterschwil-Necker  
RMS-Kilometer km 0.000 - km 4.740  
Gemeinde Bütschwil-Ganterschwil  
Baubjekt **Lärmsanierungsprojekt Bütschwil-Ganterschwil, Abschnitt 75.1 Ganterschwil**  
Plan, Massstab **Lärmprognose 2042 nach Sanierung mit Massnahmen, Situation 1:2'000**

55-2

Projektverfasser Basler & Hofmann AG Bahnhofstrasse 8 9000 St.Gallen	Genehmigungsvermerke vom TBA freigegeben			
Plan 02.55-2 Projekt B70.7.070.003 Mn/FGS FinV	Ausfertigung für	Format A4		
Vorstudie	Entwurf	Gezeichnet	Geprüft	Datum
<b>Vorprojekt</b>	31.08.2023	GOU	LIS	29.09.2023
Bauprojekt				
Genehmigungs-/Auflageprojekt				
Ausschreibung				
Ausführungsprojekt				
Dok. des ausgeführten Werks				

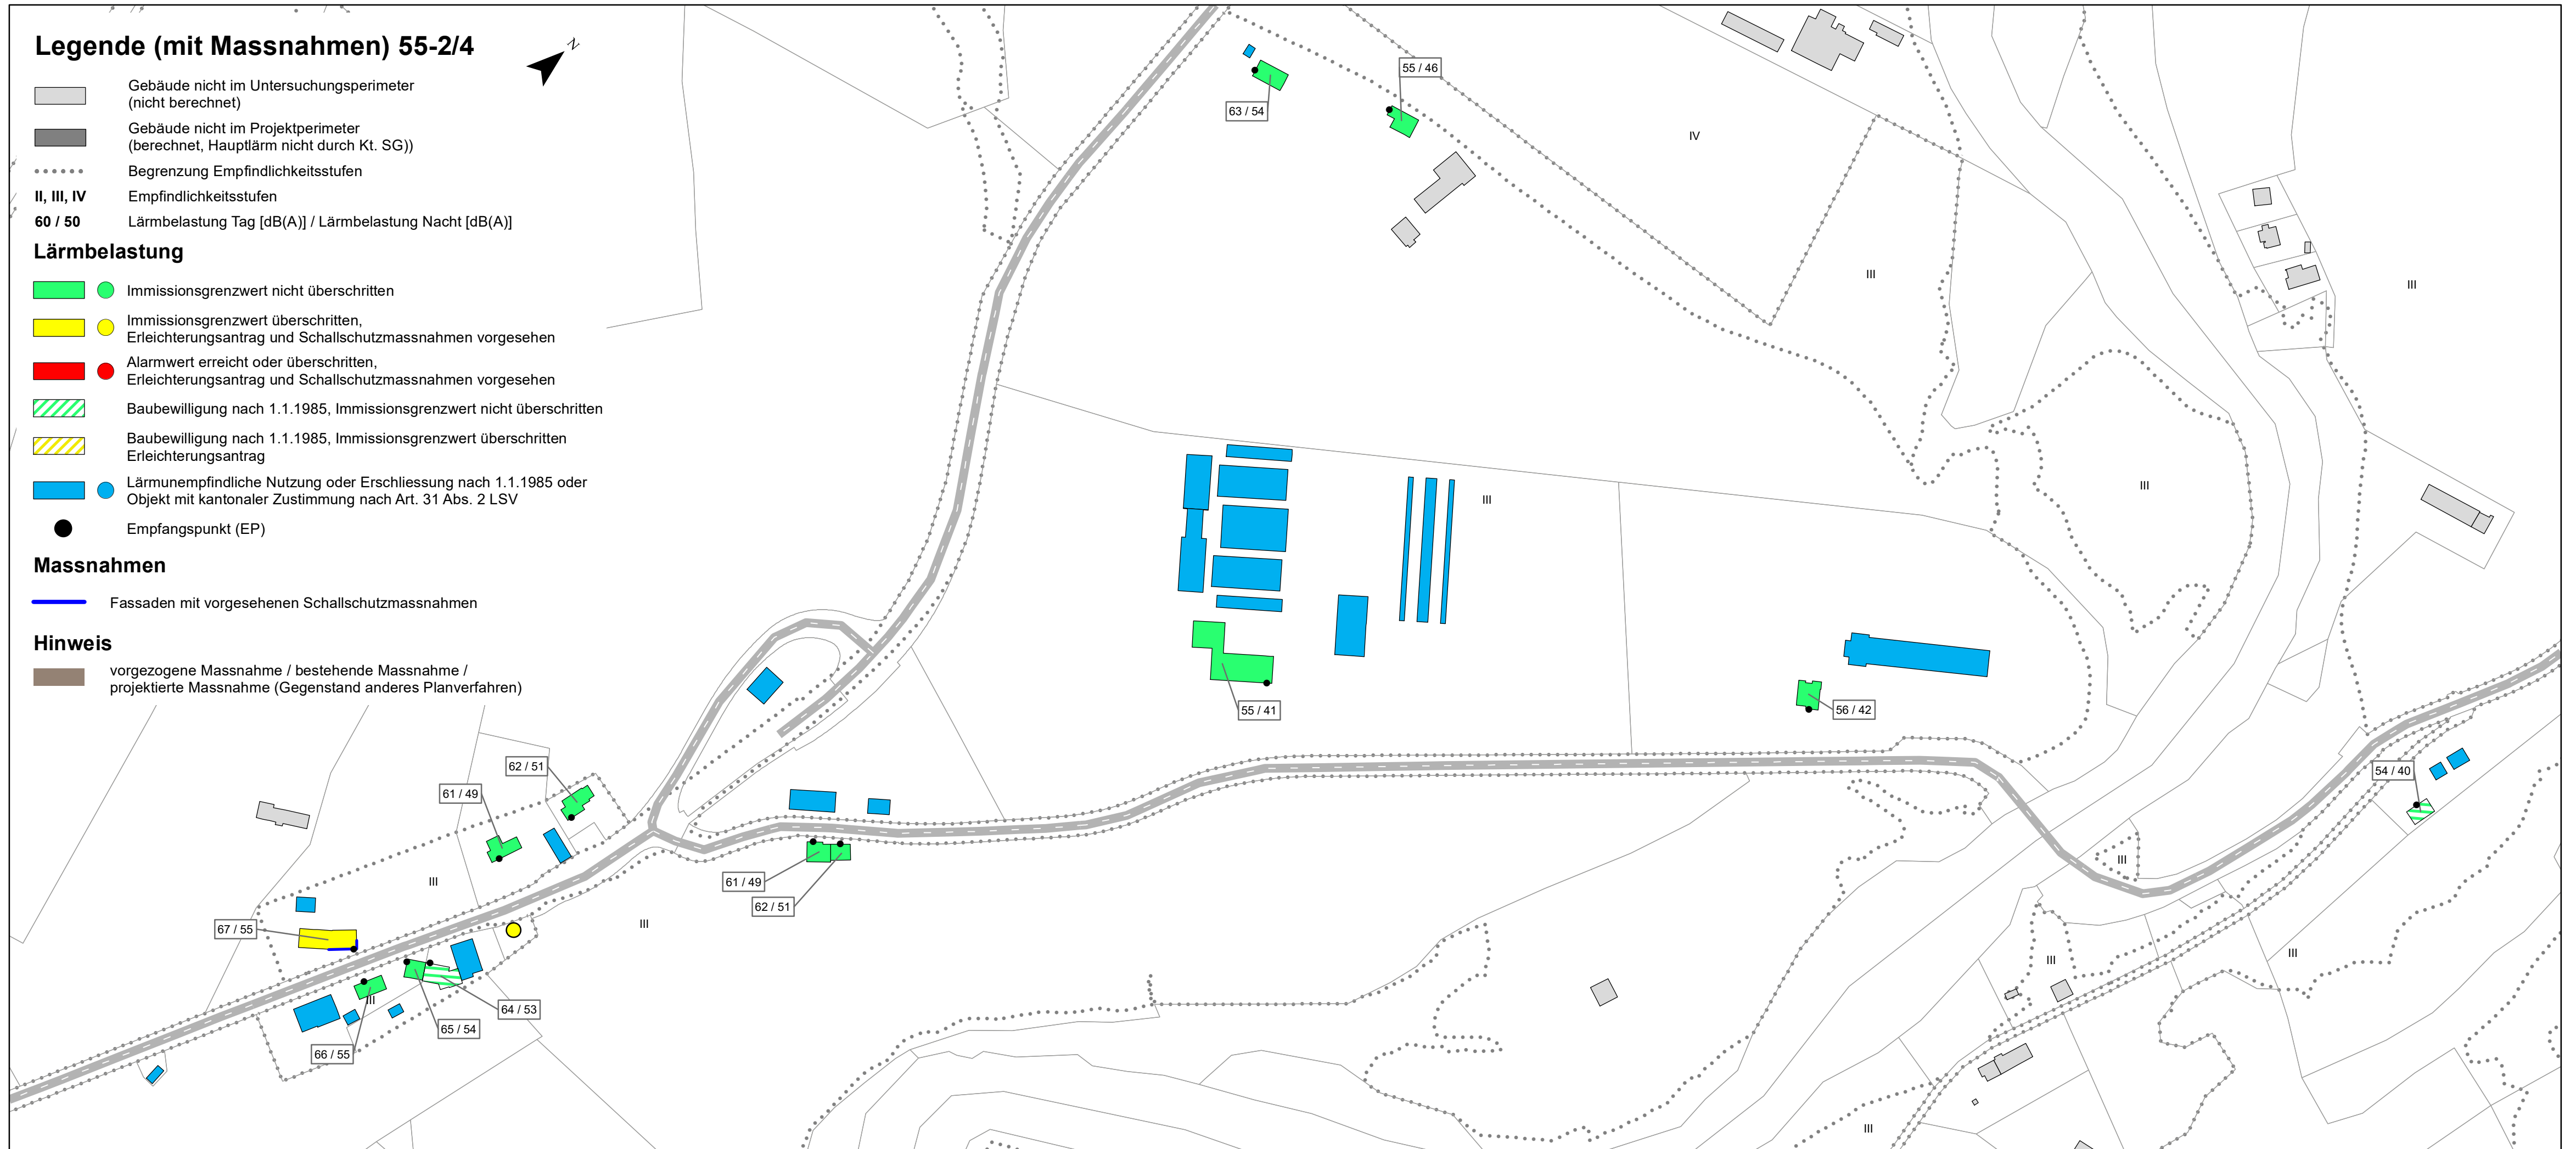



Kantonsstrasse Nr.30, Bütschwil (ab Nr. 13)-Ganterschwil-Necker  
RMS-Kilometer km 0.000 - km 4.740  
Gemeinde Bütschwil-Ganterschwil

**55-3**

Bauobjekt **Lärmsanierungsprojekt Bütschwil-Ganterschwil, Abschnitt 75.1 Ganterschwil**

Plan, Massstab **Lärmprognose 2042 nach Sanierung mit Massnahmen, Situation 1:2'000**

Projektverfasser Basler & Hofmann AG Bahnhofstrasse 8 9000 St.Gallen	Genehmigungsvermerke vom TBA freigegeben			
Plan 02.55-3 Projekt B70.7.070.003 Mn/FGS FinV	Ausfertigung für	Format A4		
Vorstudie	Entwurf	Gezeichnet	Geprüft	Datum
<b>Vorprojekt</b>	31.08.2023	GOU	LIS	29.09.2023
Bauprojekt				
Genehmigungs-/Auflageprojekt				
Ausschreibung				
Ausführungsprojekt				
Dok. des ausgeführten Werks				







Kantonsstrasse Nr.30, Bütschwil (ab Nr. 13)-Ganterschwil-Necker		55-4		
RMS-Kilometer	km 0.000 - km 4.740			
Gemeinde	Bütschwil-Ganterschwil			
Baubjekt	<b>Lärmsanierungsprojekt Bütschwil-Ganterschwil, Abschnitt 75.1 Ganterschwil</b>			
Plan, Massstab	<b>Lärmprognose 2042 nach Sanierung mit Massnahmen, Situation 1:2'000</b>			
Projektverfasser	Genehmigungsvermerke	vom TBA freigegeben		
Basler & Hofmann AG Bahnhofstrasse 8 9000 St.Gallen				
Plan 02.55-4 Projekt B70.7.070.003 Mn/FGS FinV	Ausfertigung für	Format A4		
Vorstudie	Entwurf	Gezeichnet	Geprüft	Datum
<b>Vorprojekt</b>	31.08.2023	GOU	LIS	29.09.2023
Bauprojekt				
Genehmigungs-/Auflageprojekt				
Ausschreibung				
Ausführungsprojekt				
Dok. des ausgeführten Werks				

