



Kantonsstrasse Nr.45 Kantonsgrenze/TG (Rickenbach)-Kirchberg-Gähwil-Mührüti (bis Nr. 40)

RMS-Kilometer km 4.654 - km 11.570

Gemeinde Kirchberg


Bauobjekt **Lärmsanierungsprojekt Kirchberg, Abschnitt 73.3 Süd Gähwil**

Plan, Massstab **Lärmprognose 2042 vor Sanierung, ohne Massnahmen, Situation 1:2'000**

54-1

Projektverfasser Basler & Hofmann AG Bahnhofstrasse 8 9000 St.Gallen	Genehmigungsvermerke Entwurf	vom TBA freigegeben
---	--	---------------------

Plan 02.54-1 Projekt B73.7.073.003 Mn/FGS FinV	Ausfertigung für	Format A4
Vorstudie	Entwurf	Gezeichnet
Vorprojekt	01.11.2023	GOU
Bauprojekt		Geprüft
Genehmigungs-/Auflageprojekt		AVI
Ausschreibung		Datum
Ausführungsprojekt		08.11.2023
Dok. des ausgeführten Werks		

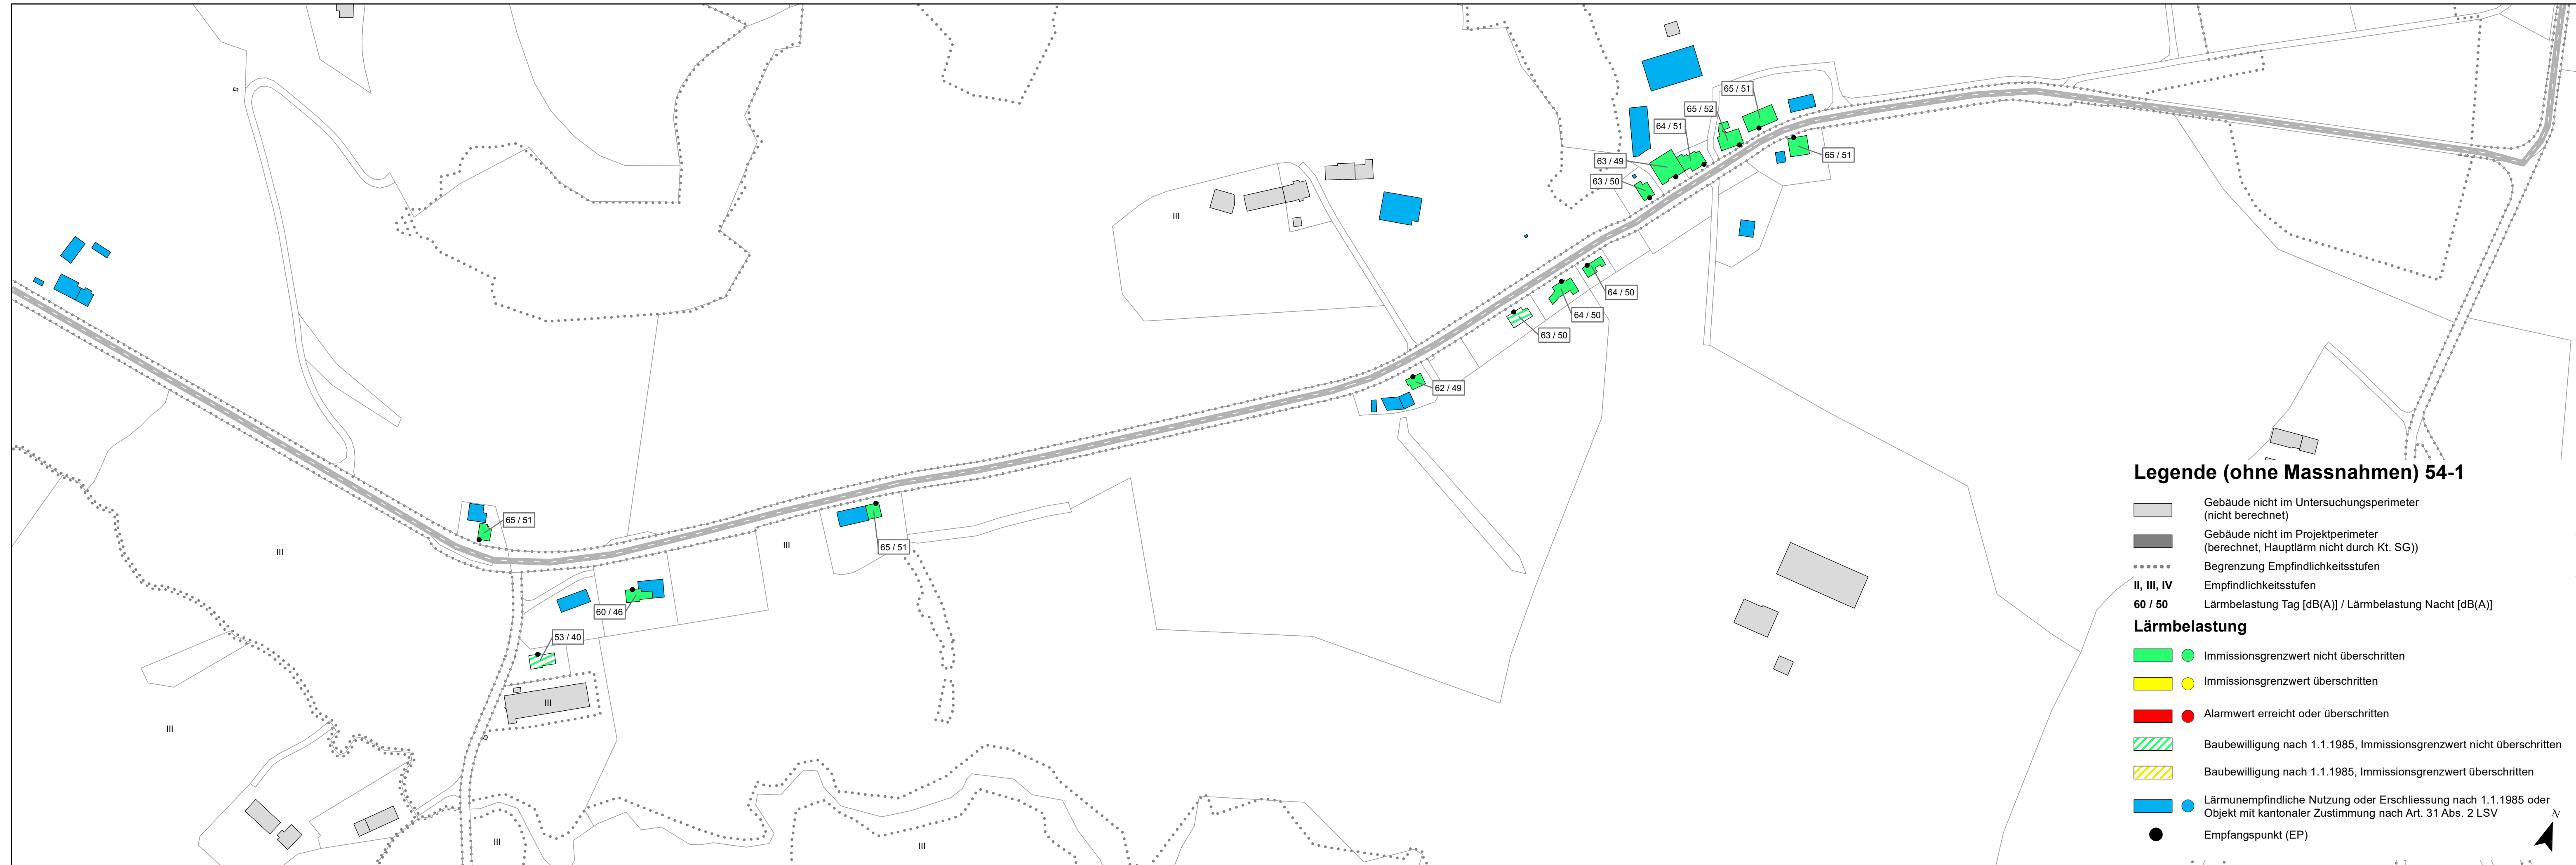

Legende (ohne Massnahmen) 54-1

- Gebäude nicht im Untersuchungsperimeter (nicht berechnet)
- Gebäude nicht im Projektperimeter (berechnet, Hauptlärm nicht durch Kt. SG))
- Begrenzung Empfindlichkeitsstufen
- II, III, IV** Empfindlichkeitsstufen
- 60 / 50** Lärmbelastung Tag [dB(A)] / Lärmbelastung Nacht [dB(A)]
- Lärmbelastung**
- Immissionsgrenzwert nicht überschritten
- Immissionsgrenzwert überschritten
- Alarmwert erreicht oder überschritten
- Baubewilligung nach 1.1.1985, Immissionsgrenzwert nicht überschritten
- Baubewilligung nach 1.1.1985, Immissionsgrenzwert überschritten
- Lärmunempfindliche Nutzung oder Erschliessung nach 1.1.1985 oder Objekt mit kantonaler Zustimmung nach Art. 31 Abs. 2 LSV
- Empfangspunkt (EP)



Kantonsstrasse Nr.45 Kantonsgrenze/TG (Rickenbach)-Kirchberg-Gähwil-Mühirüti (bis Nr. 40)

RMS-Kilometer km 4.654 - km 11.570


Gemeinde Kirchberg

Bauobjekt **Lärmsanierungsprojekt Kirchberg, Abschnitt 73.3 Süd Gähwil**

Plan, Massstab **Lärmprognose 2042 vor Sanierung, ohne Massnahmen, Situation 1:2'000**

54-2

Projektverfasser Basler & Hofmann AG Bahnhofstrasse 8 9000 St.Gallen	Genehmigungsvermerke Entwurf	vom TBA freigegeben	
Plan 02.54-2 Projekt B73.7.073.003 Mn/FGS FinV	Ausfertigung für	Format A4	
Vorstudie	Entwurf	Gezeichnet	Geprüft
Vorprojekt	01.11.2023	GOU	AVI
Bauprojekt			Datum
Genehmigungs-/Auflageprojekt			08.11.2023
Ausschreibung			
Ausführungsprojekt			
Dok. des ausgeführten Werks			

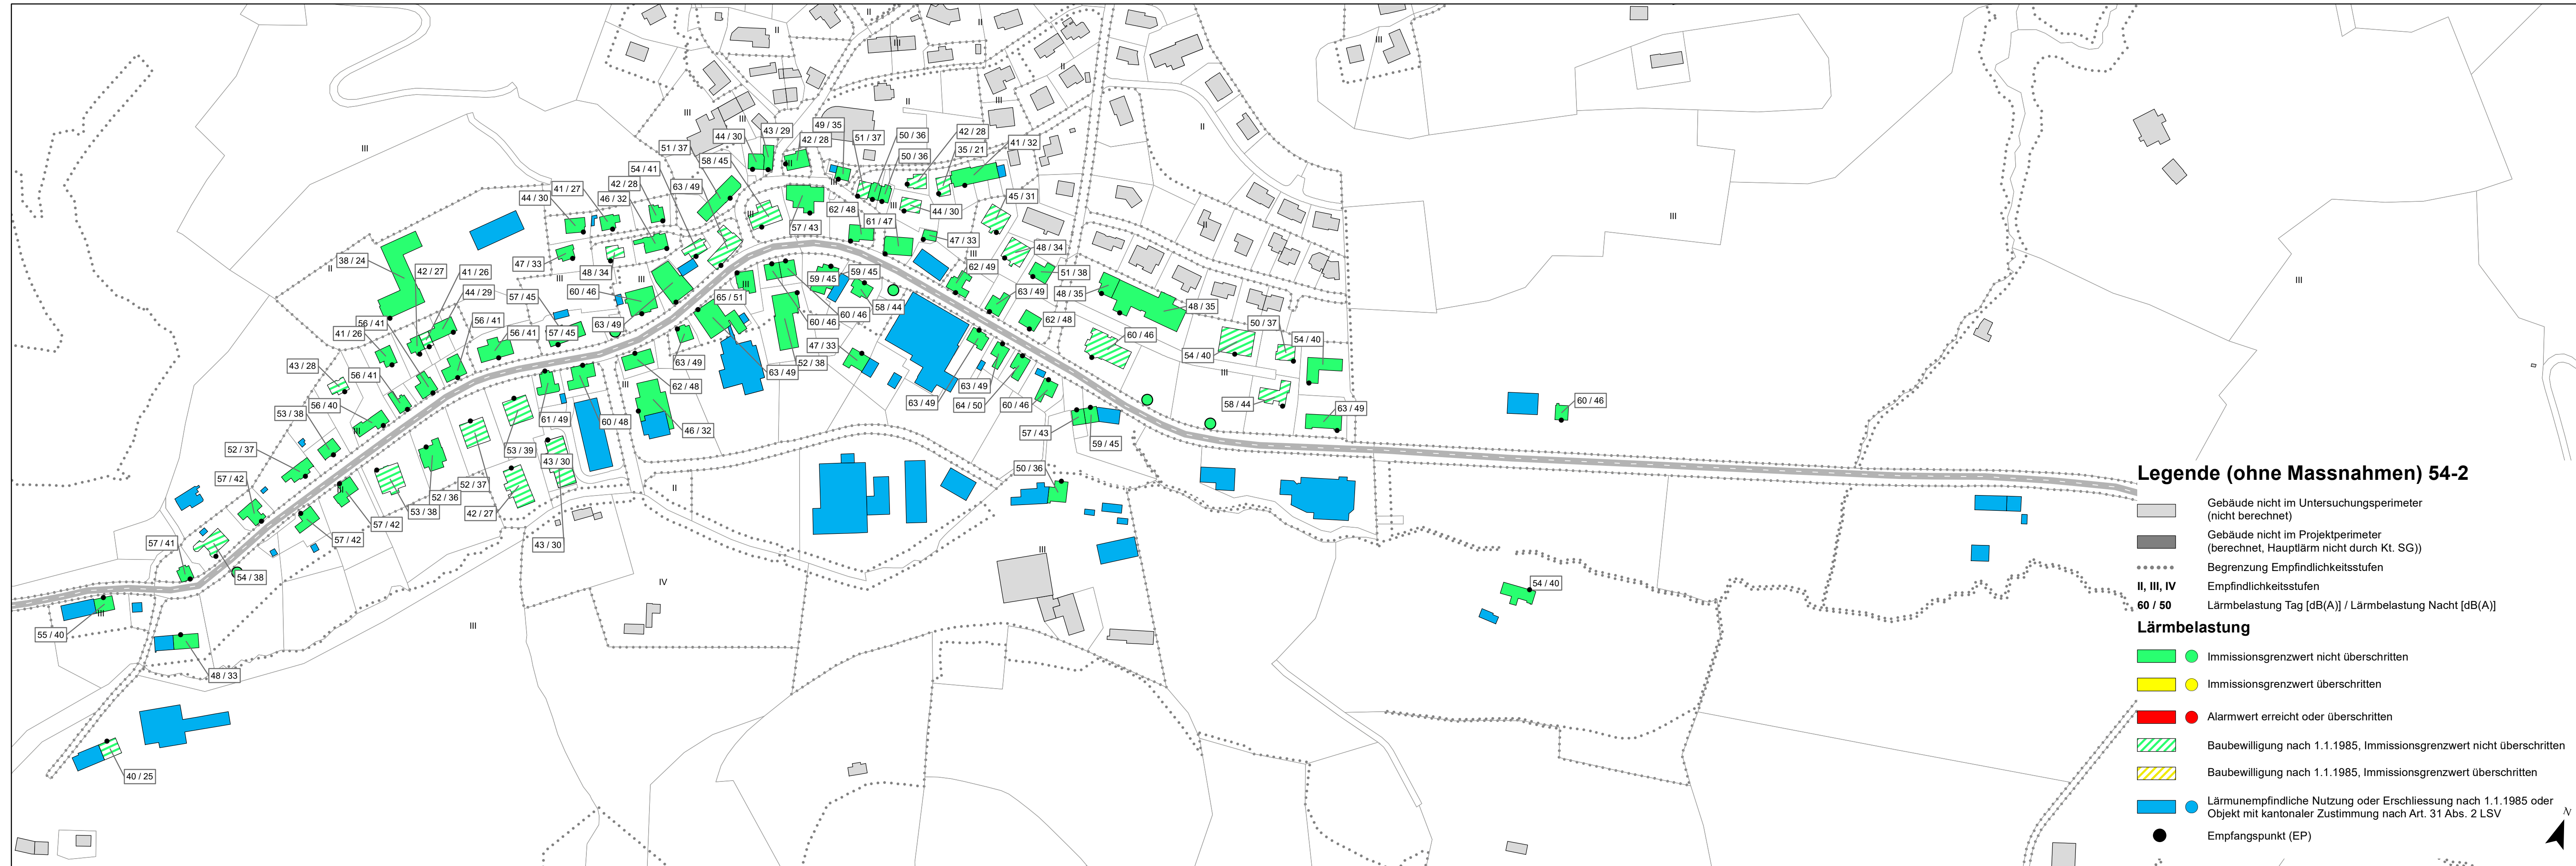

Legende (ohne Massnahmen) 54-2

- Gebäude nicht im Untersuchungsperimeter (nicht berechnet)
- Gebäude nicht im Projektperimeter (berechnet, Hauptlärm nicht durch Kt. SG)
- Begrenzung Empfindlichkeitsstufen
- II, III, IV** Empfindlichkeitsstufen
- 60 / 50** Lärmbelastung Tag [dB(A)] / Lärmbelastung Nacht [dB(A)]
- Lärmbelastung**
- Immissionsgrenzwert nicht überschritten
- Immissionsgrenzwert überschritten
- Alarmwert erreicht oder überschritten
- Baubewilligung nach 1.1.1985, Immissionsgrenzwert nicht überschritten
- Baubewilligung nach 1.1.1985, Immissionsgrenzwert überschritten
- Lärmunempfindliche Nutzung oder Erschliessung nach 1.1.1985 oder Objekt mit kantonaler Zustimmung nach Art. 31 Abs. 2 LSV
- Empfangspunkt (EP)



Kantonsstrasse Nr.45 Kantonsgrenze/TG (Rickenbach)-Kirchberg-Gähwil-Mühlrüti (bis Nr. 40) **54-3**


RMS-Kilometer km 4.654 - km 11.570

Gemeinde Kirchberg

Bauobjekt **Lärmsanierungsprojekt Kirchberg, Abschnitt 73.3 Süd Gähwil**

Plan, Massstab **Lärmprognose 2042 vor Sanierung, ohne Massnahmen, Situation 1:2'000**

Projektverfasser Basler & Hofmann AG Bahnhofstrasse 8 9000 St.Gallen	Genehmigungsvermerke Entwurf	vom TBA freigegeben		
Plan 02.54-3 Projekt B73.7.073.003 Mn/FGS FinV	Ausfertigung für	Format A4		
Vorstudie	Entwurf	Gezeichnet	Geprüft	Datum
Vorprojekt	01.11.2023	GOU	AVI	08.11.2023
Bauprojekt				
Genehmigungs-/Auflageprojekt				
Ausschreibung				
Ausführungsprojekt				
Dok. des ausgeführten Werks				

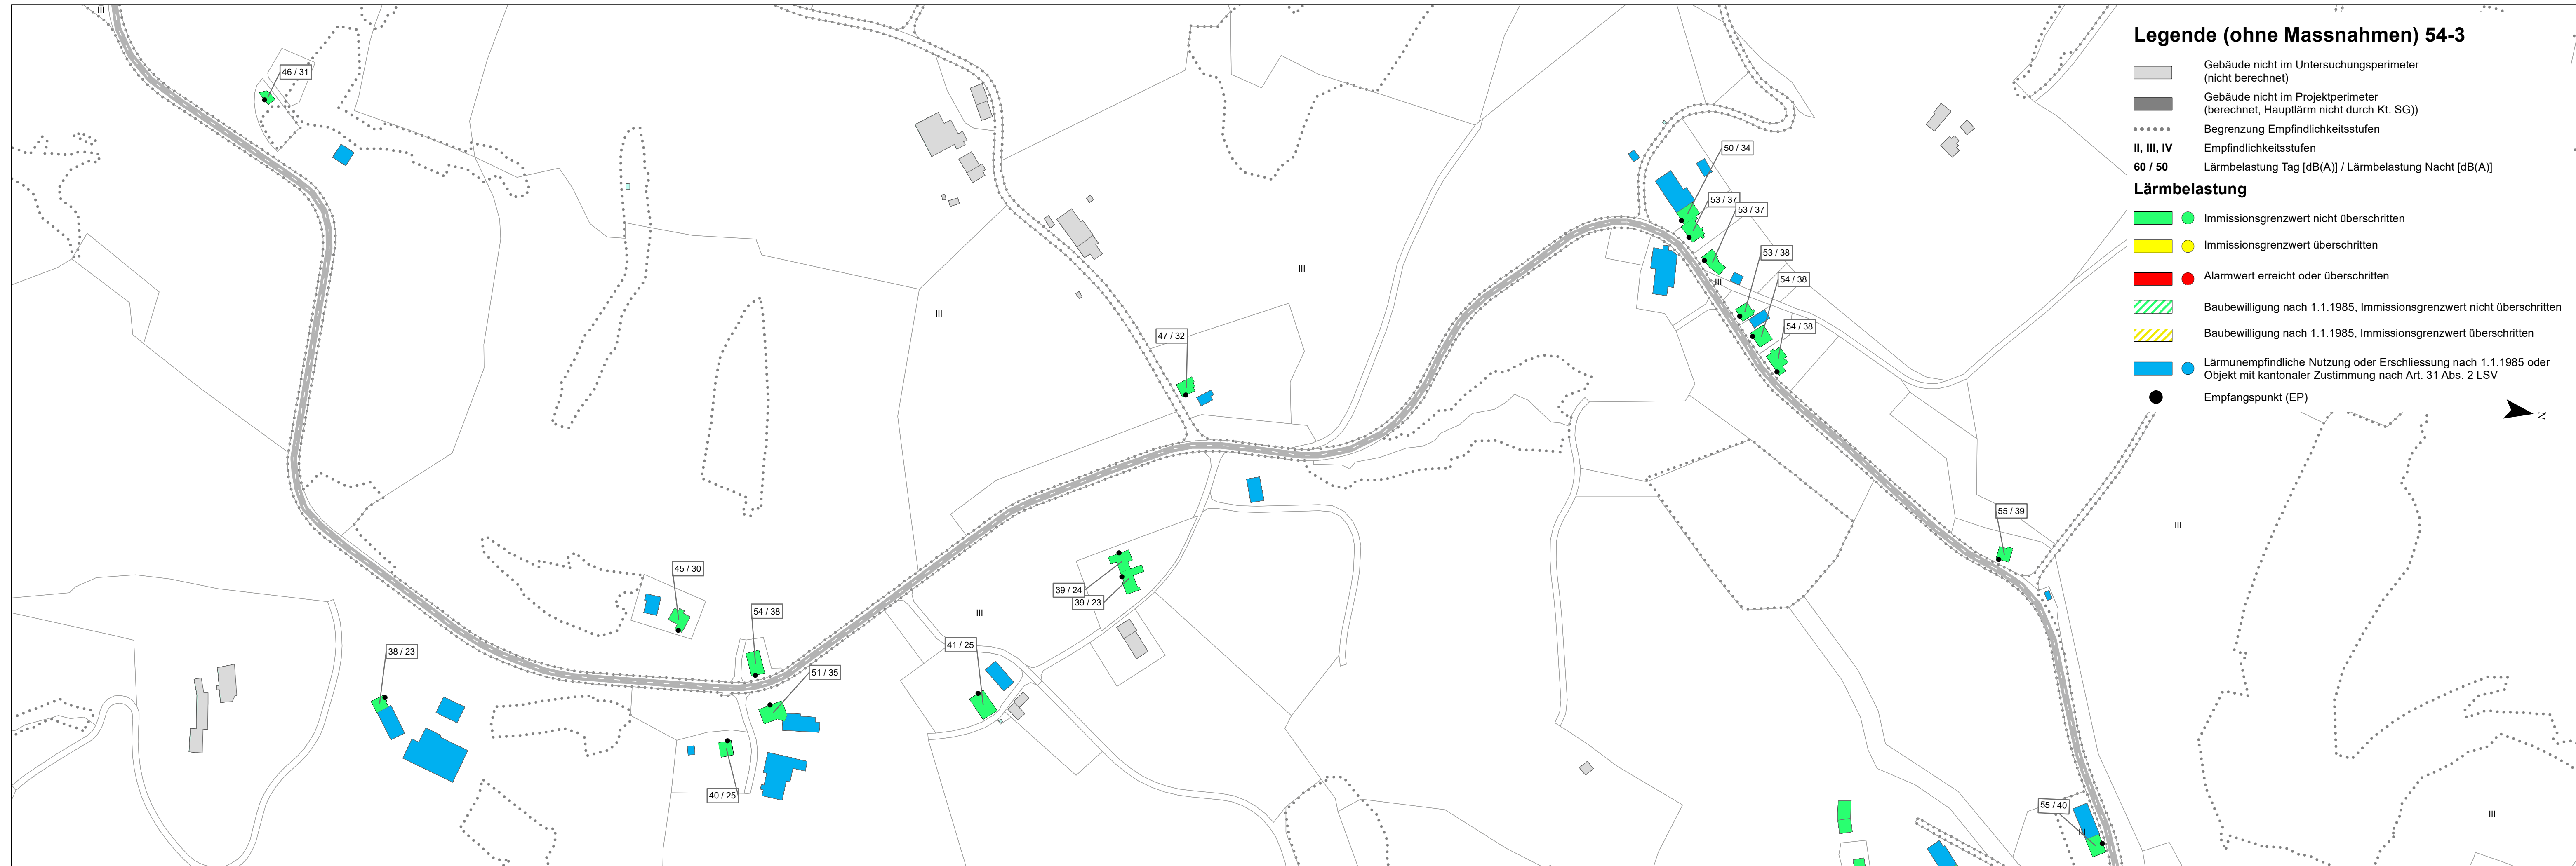



Kantonsstrasse Nr.45 Kantonsgrenze/TG (Rickenbach)-Kirchberg-Gähwil-Mührüti (bis Nr. 40)

RMS-Kilometer km 4.654 - km 11.570

Gemeinde Kirchberg

Bauobjekt **Lärmsanierungsprojekt Kirchberg, Abschnitt 73.3 Süd Gähwil**

Plan, Massstab **Lärmprognose 2042 vor Sanierung, ohne Massnahmen, Situation 1:2'000**

54-4

Projektverfasser Basler & Hofmann AG Bahnhofstrasse 8 9000 St.Gallen	Genehmigungsvermerke Entwurf	vom TBA freigegeben
---	--	---------------------

Plan 02.54-4 Projekt B73.7.073.003 Mn/FGS FinV	Ausfertigung für	Format A4
Vorstudie	Entwurf	Gezeichnet
Vorprojekt	01.11.2023	GOU
Bauprojekt		Geprüft
Genehmigungs-/Auflageprojekt		AVI
Ausschreibung		Datum
Ausführungsprojekt		08.11.2023
Dok. des ausgeführten Werks		

