



Kantonsstrasse Nr.45 Kantonsgrenze/TG (Rickenbach)-Kirchberg-Gähwil-Mühlrüti (bis Nr. 40) **55-1**

RMS-Kilometer km 4.654 - km 11.570


Gemeinde Kirchberg

Bauobjekt **Lärmsanierungsprojekt Kirchberg, Abschnitt 73.3 Süd Gähwil**

Plan, Massstab **Lärmprognose 2042 nach Sanierung mit Massnahmen, Situation 1:2000**

Projektverfasser Basler & Hofmann AG Bahnhofstrasse 8 9000 St.Gallen	Genehmigungsvermerke Entwurf	vom TBA freigegeben
---	--	---------------------

Plan 02.55-1 Projekt B73.7.073.003 Mn/FGS FinV	Ausfertigung für	Format A4
Vorstudie	Entwurf	Gezeichnet
Vorprojekt	01.11.2023	GOU
Bauprojekt		Geprüft
Genehmigungs-/Auftragsprojekt		AVI
Ausschreibung		Datum
Ausführungsprojekt		08.11.2023
Dok. des ausgeführten Werks		

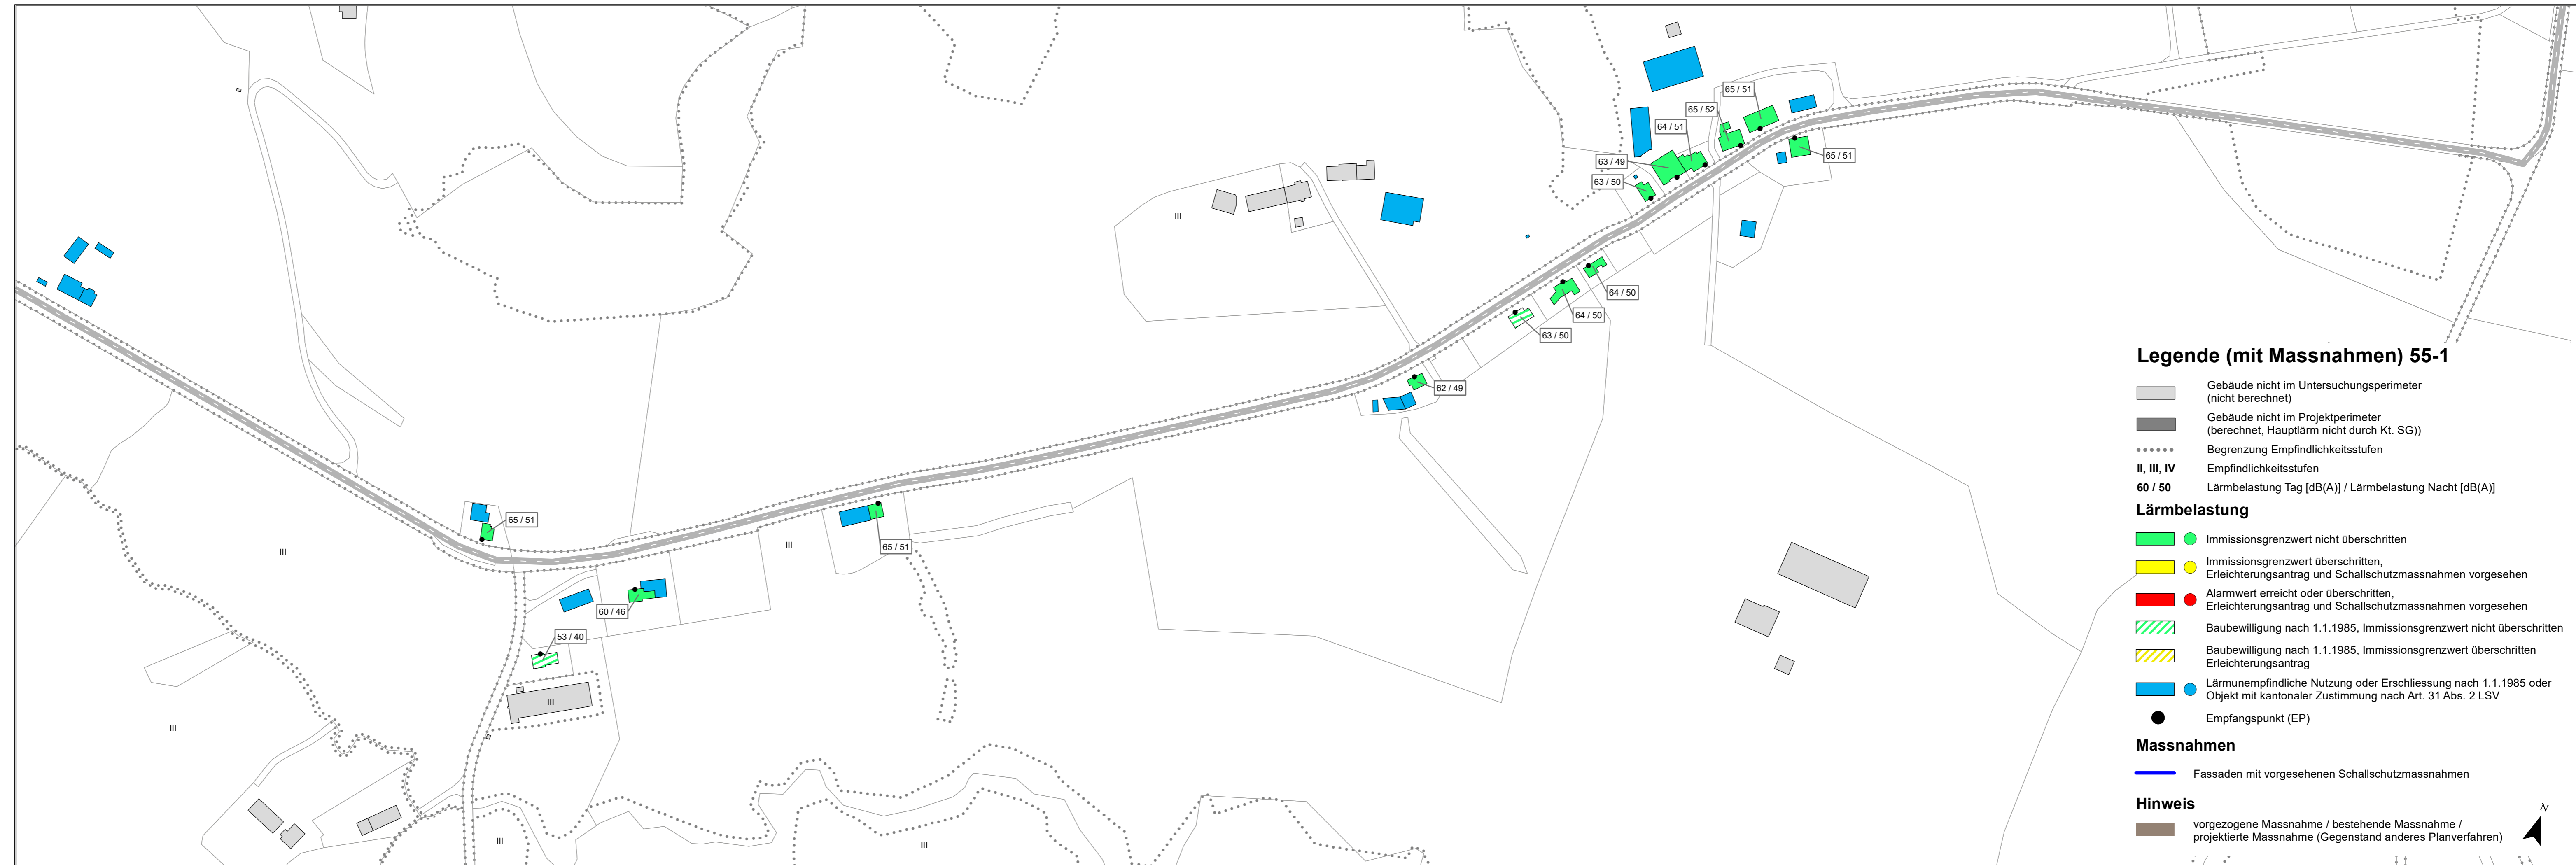



Kantonsstrasse Nr.45 Kantonsgrenze/TG (Rickenbach)-Kirchberg-Gähwil-Mühlrüti (bis Nr. 40)

RMS-Kilometer **km 4.654 - km 11.570**


Gemeinde **Kirchberg**

Bauobjekt **Lärmsanierungsprojekt Kirchberg, Abschnitt 73.3 Süd Gähwil**

Plan, Massstab **Lärmprognose 2042 nach Sanierung mit Massnahmen, Situation 1:2000**

55-2

Projektverfasser Basler & Hofmann AG Bahnhofstrasse 8 9000 St.Gallen	Genehmigungsvermerke Entwurf	vom TBA freigegeben		
Plan 02.55-2 Projekt B73.7.073.003 Mn/FGS FinV	Ausfertigung für	Format A4		
Vorstudie	Entwurf	Gezeichnet	Geprüft	Datum
Vorprojekt	01.11.2023	GOU	AVI	08.11.2023
Bauprojekt				
Genehmigungs-/Auflageprojekt				
Ausschreibung				
Ausführungsprojekt				
Dok. des ausgeführten Werks				

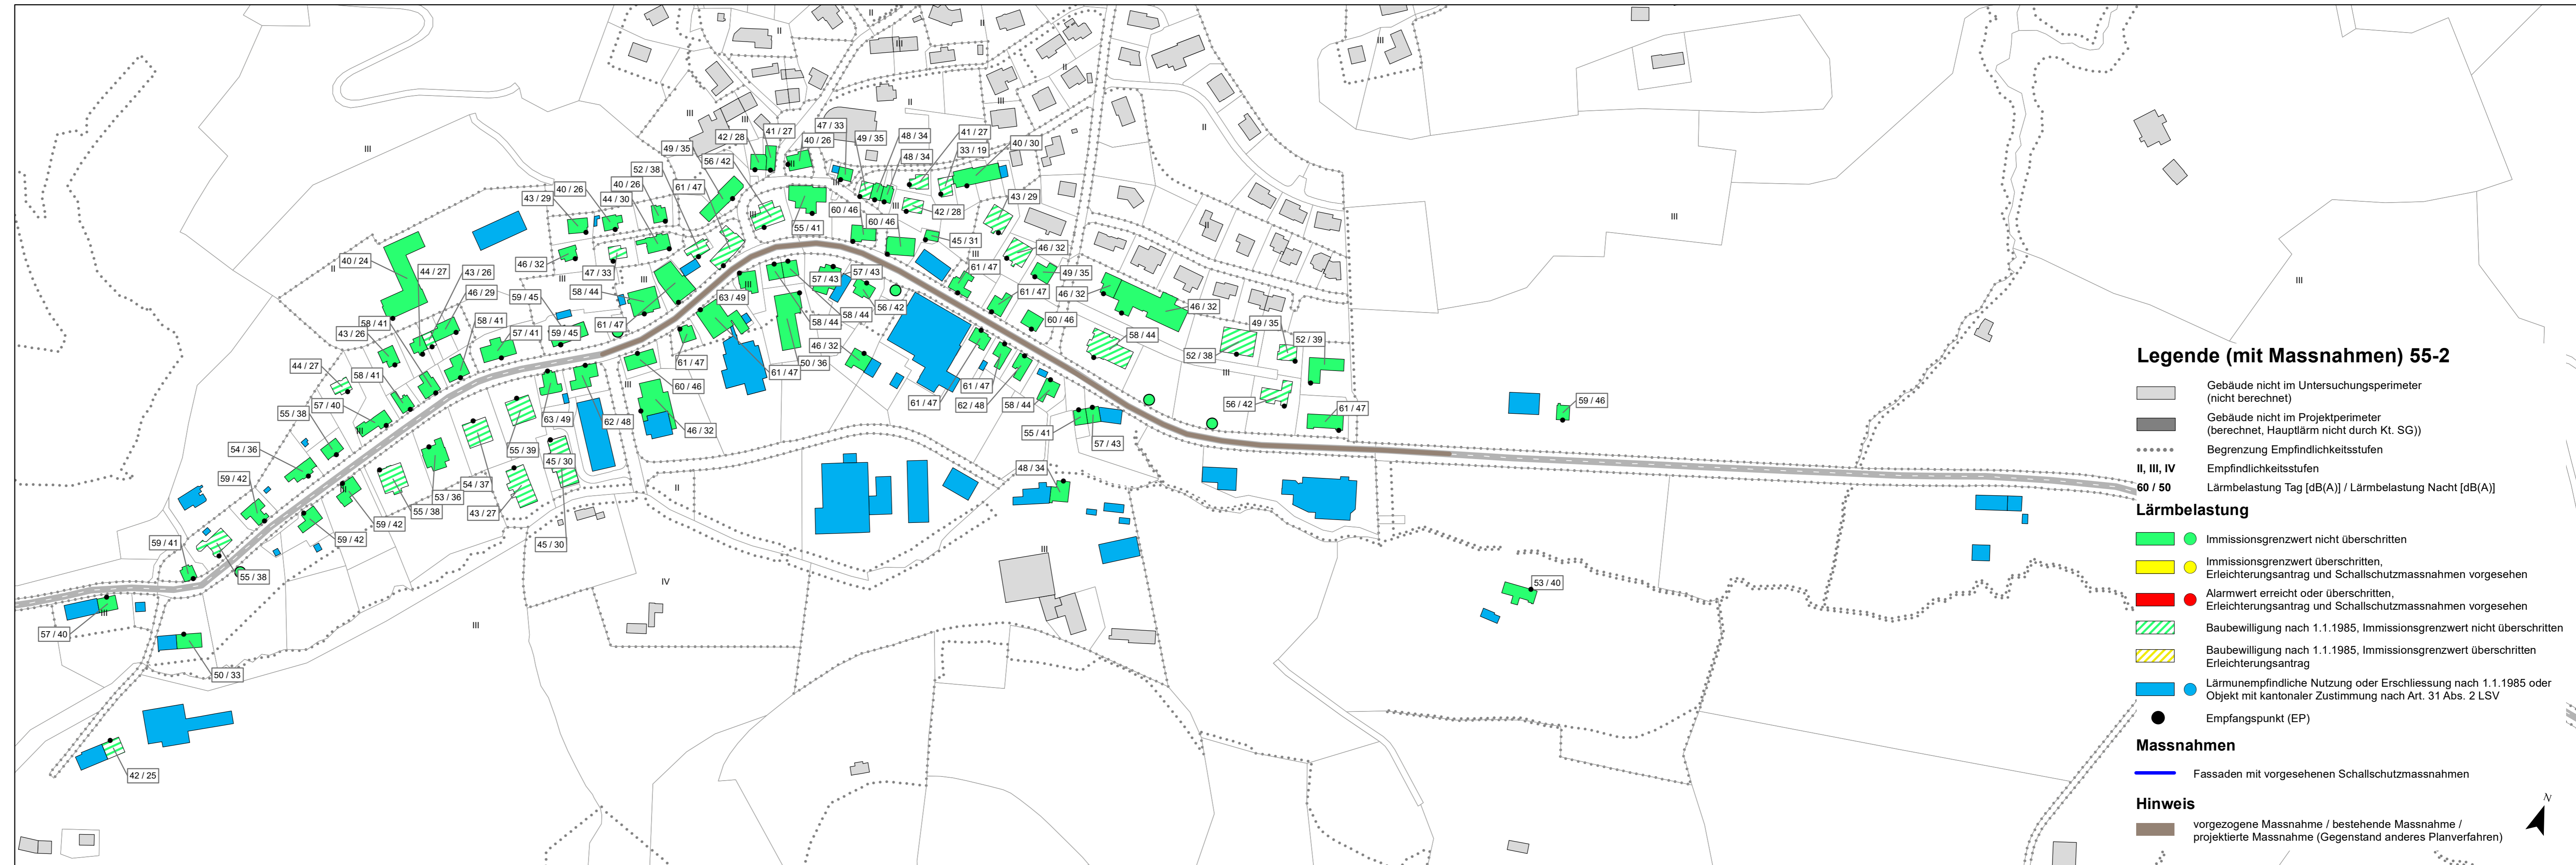



Kantonsstrasse Nr.45 Kantonsgrenze/TG (Rickenbach)-Kirchberg-Gähwil-Mühlrüti (bis Nr. 40)

RMS-Kilometer **km 4.654 - km 11.570**


Gemeinde **Kirchberg**

Bauobjekt **Lärmsanierungsprojekt Kirchberg, Abschnitt 73.3 Süd Gähwil**

Plan, Massstab **Lärmprognose 2042 nach Sanierung mit Massnahmen, Situation 1:2000**

55-3

Projektverfasser Basler & Hofmann AG Bahnhofstrasse 8 9000 St.Gallen	Genehmigungsvermerke Entwurf	vom TBA freigegeben		
Plan 02.55-3 Projekt B73.7.073.003 Mn/FGS FinV	Ausfertigung für	Format A4		
Vorstudie	<u>Entwurf</u>	Gezeichnet	Geprüft	Datum
Vorprojekt	01.11.2023	GOU	AVI	08.11.2023
Bauprojekt				
Genehmigungs-/Auflageprojekt				
Ausschreibung				
Ausführungsprojekt				
Dok. des ausgeführten Werks				

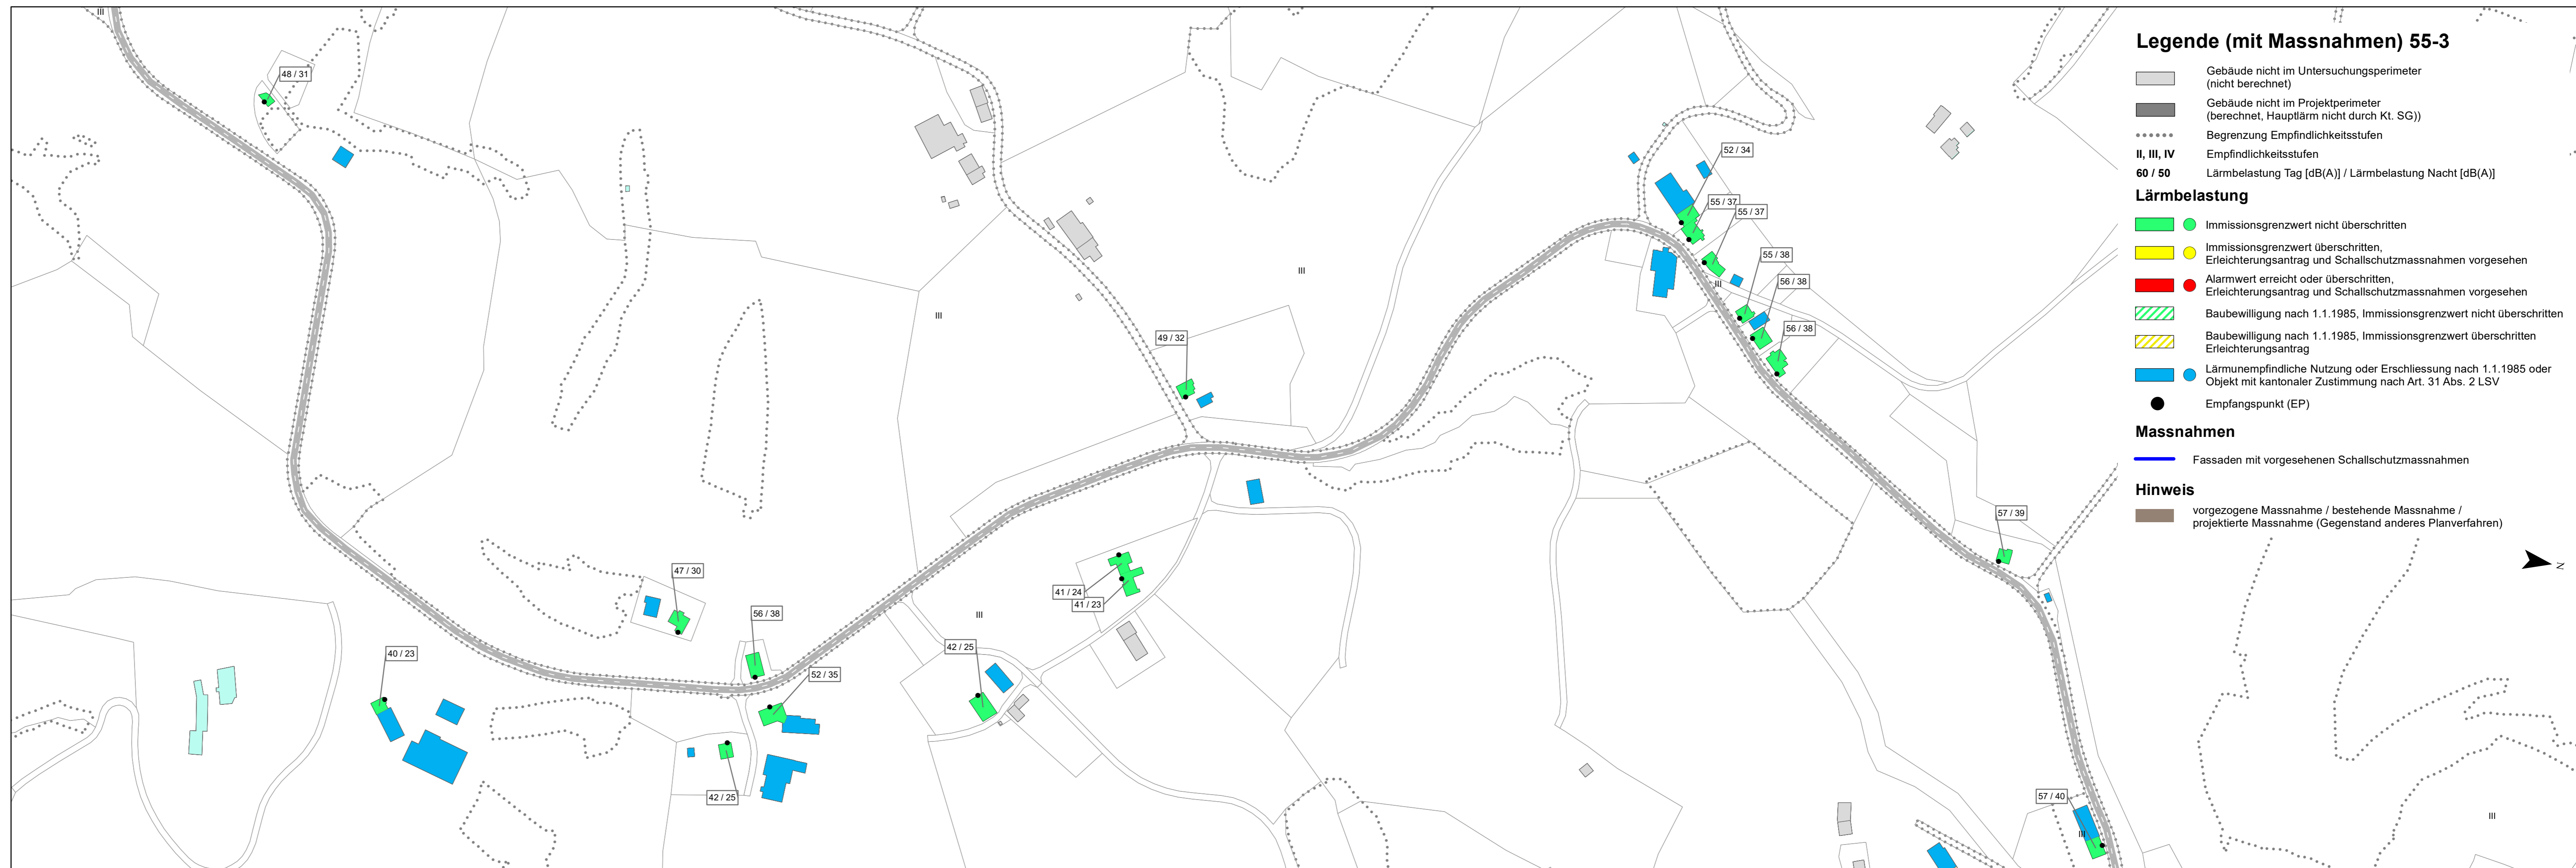

Legende (mit Massnahmen) 55-3

- Gebäude nicht im Untersuchungsperimeter (nicht berechnet)
- Gebäude nicht im Projektperimeter (berechnet, Hauptlärm nicht durch Kt. SG))
- Begrenzung Empfindlichkeitsstufen
- II, III, IV** Empfindlichkeitsstufen
- 60 / 50** Lärmbelastung Tag [dB(A)] / Lärmbelastung Nacht [dB(A)]

- Lärmbelastung**
- Immissionsgrenzwert nicht überschritten
 - Immissionsgrenzwert überschritten, Erleichterungsantrag und Schallschutzmassnahmen vorgesehen
 - Alarmwert erreicht oder überschritten, Erleichterungsantrag und Schallschutzmassnahmen vorgesehen
 - Baubewilligung nach 1.1.1985, Immissionsgrenzwert nicht überschritten
 - Baubewilligung nach 1.1.1985, Immissionsgrenzwert überschritten Erleichterungsantrag
 - Lärmempfindliche Nutzung oder Erschliessung nach 1.1.1985 oder Objekt mit kantonaler Zustimmung nach Art. 31 Abs. 2 LSV
 - Empfangspunkt (EP)

- Massnahmen**
- Fassaden mit vorgesehenen Schallschutzmassnahmen
- Hinweis**
- vorgezogene Massnahme / bestehende Massnahme / projektierte Massnahme (Gegenstand anderes Planverfahren)



Kantonsstrasse Nr.45 Kantonsgrenze/TG (Rickenbach)-Kirchberg-Gähwil-Mühlrüti (bis Nr. 40)

RMS-Kilometer km 4.654 - km 11.570

Gemeinde Kirchberg

Bauobjekt **Lärmsanierungsprojekt Kirchberg, Abschnitt 73.3 Süd Gähwil**

Plan, Massstab **Lärmprognose 2042 nach Sanierung mit Massnahmen, Situation 1:2000**

55-4

Projektverfasser Basler & Hofmann AG Bahnhofstrasse 8 9000 St.Gallen	Genehmigungsvermerke Entwurf	vom TBA freigegeben
Plan 02.55-4 Projekt B73.7.073.003 Mn/FGS FinV	Ausfertigung für	Format A4
Vorstudie	Entwurf	Gezeichnet
Vorprojekt	01.11.2023	GOU
Bauprojekt		Geprüft
Genehmigungs-/Auflageprojekt		AVI
Ausschreibung		Datum
Ausführungsprojekt		08.11.2023
Dok. des ausgeführten Werks		

Legende (mit Massnahmen) 55-4

- Gebäude nicht im Untersuchungsperimeter (nicht berechnet)
- Gebäude nicht im Projektperimeter (berechnet, Hauptlärm nicht durch Kt. SG))
- Begrenzung Empfindlichkeitsstufen
- II, III, IV** Empfindlichkeitsstufen
- 60 / 50** Lärmbelastung Tag [dB(A)] / Lärmbelastung Nacht [dB(A)]

Lärmbelastung

- Immissionsgrenzwert nicht überschritten
- Immissionsgrenzwert überschritten, Erleichterungsantrag und Schallschutzmassnahmen vorgesehen
- Alarmwert erreicht oder überschritten, Erleichterungsantrag und Schallschutzmassnahmen vorgesehen
- Baubewilligung nach 1.1.1985, Immissionsgrenzwert nicht überschritten
- Baubewilligung nach 1.1.1985, Immissionsgrenzwert überschritten Erleichterungsantrag
- Lärmunempfindliche Nutzung oder Erschliessung nach 1.1.1985 oder Objekt mit kantonaler Zustimmung nach Art. 31 Abs. 2 LSV
- Empfangspunkt (EP)

Massnahmen

- Fassaden mit vorgesehenen Schallschutzmassnahmen

Hinweis

- vorgezogene Massnahme / bestehende Massnahme / projektierte Massnahme (Gegenstand anderes Planverfahren)

