


Legende	
	best. Fahrbahn
	best. Gehweg
	best. Grünfläche
	best. Pflasterung
	best. Mauer
	Gehweg Belagsersatz
	Gehweg Vollausbau
	Anpassung Belag
	Fahrbahn Belagsersatz
	Fahrbahn Vollausbau
	Grünfläche / Bankett
	Pflasterung
	Drittprojekt
	Gemeindegrenze

Kanton St.Gallen  
 Bau- und Umweltsdepartement  
 Tiefbauamt

Kantonsstrasse Nr. 117, Verbindungsstrasse Wangs  
 RMS-Kilometer 0.000 - 0.210  
 Gemeinde Vilters-Wangs / Mels  
 Bauobjekt Fussgängerübergänge Bahnhofstrasse  
 Plan, Massstab Situation 1:200

Projektverfasser Tiefbauamt Kanton St.Gallen Strassen- und Kunstbauten Lämmlisbrunnenstrasse 54 9001 St.Gallen T 058 229 30 57 www.tiefbau.sg.ch	Genehmigungsvermerke <b>Entwurf</b>	vom TBA freigegeben
Plan 01.04 Projekt B35.2.117.002 MniFGS FinV	Ausfertigung für	Format 45 x 126 cm Fläche 0.57 m <sup>2</sup>
Vorstudie	Entwurf	Gezeichnet
Vorprojekt	SoF	SIN
Bauprojekt		RaM
Genehmigungs- / Auflageprojekt		RaM
Ausschreibung		
Ausführungsprojekt		
Dok. des ausgeführten Werks		

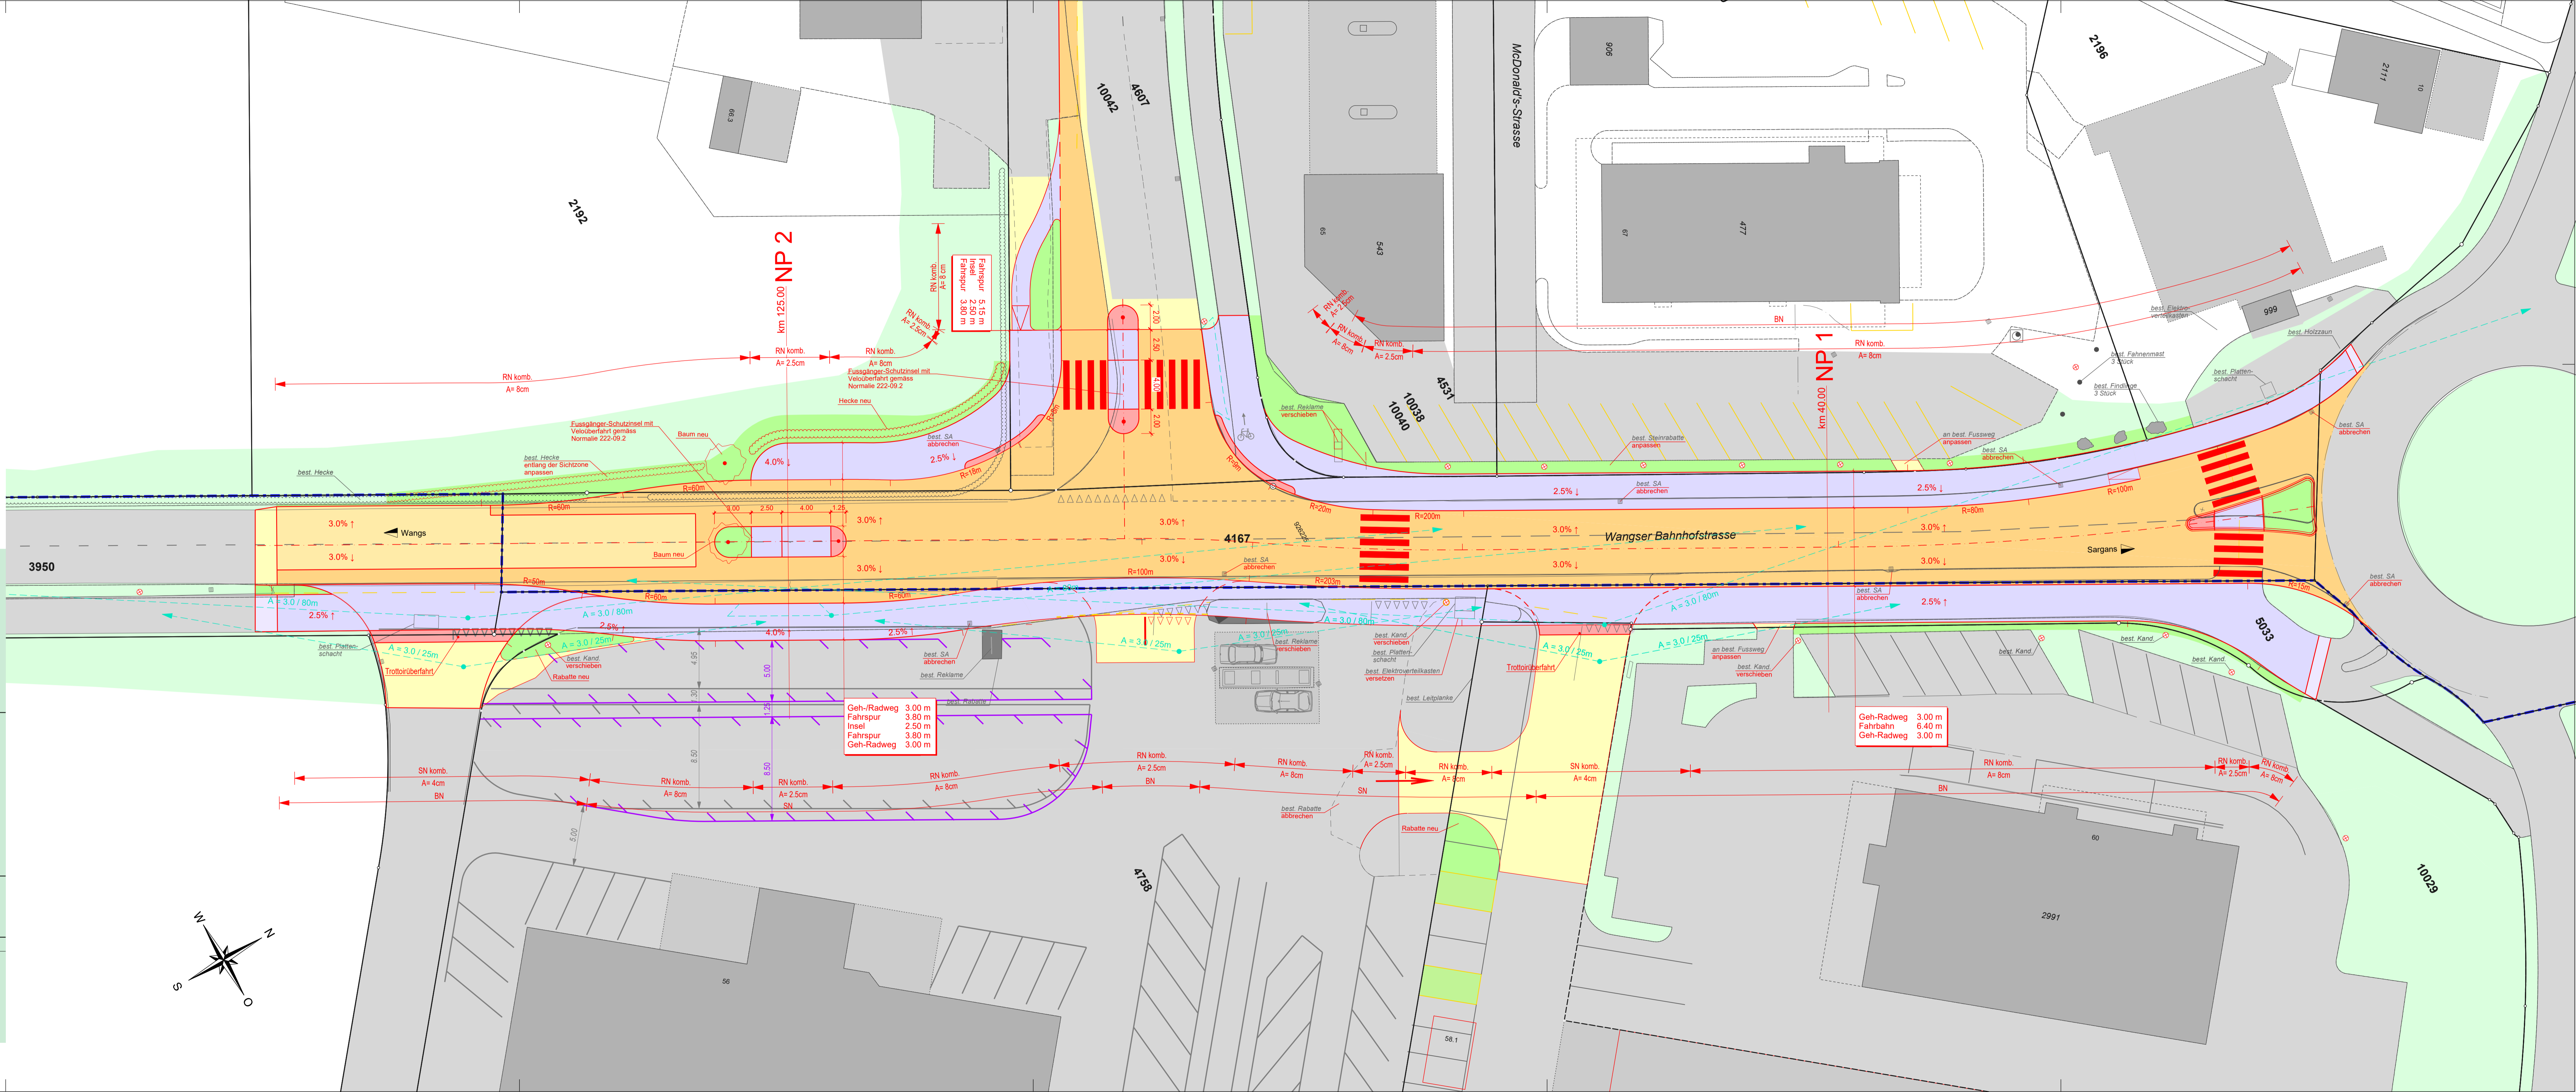

04