


2360

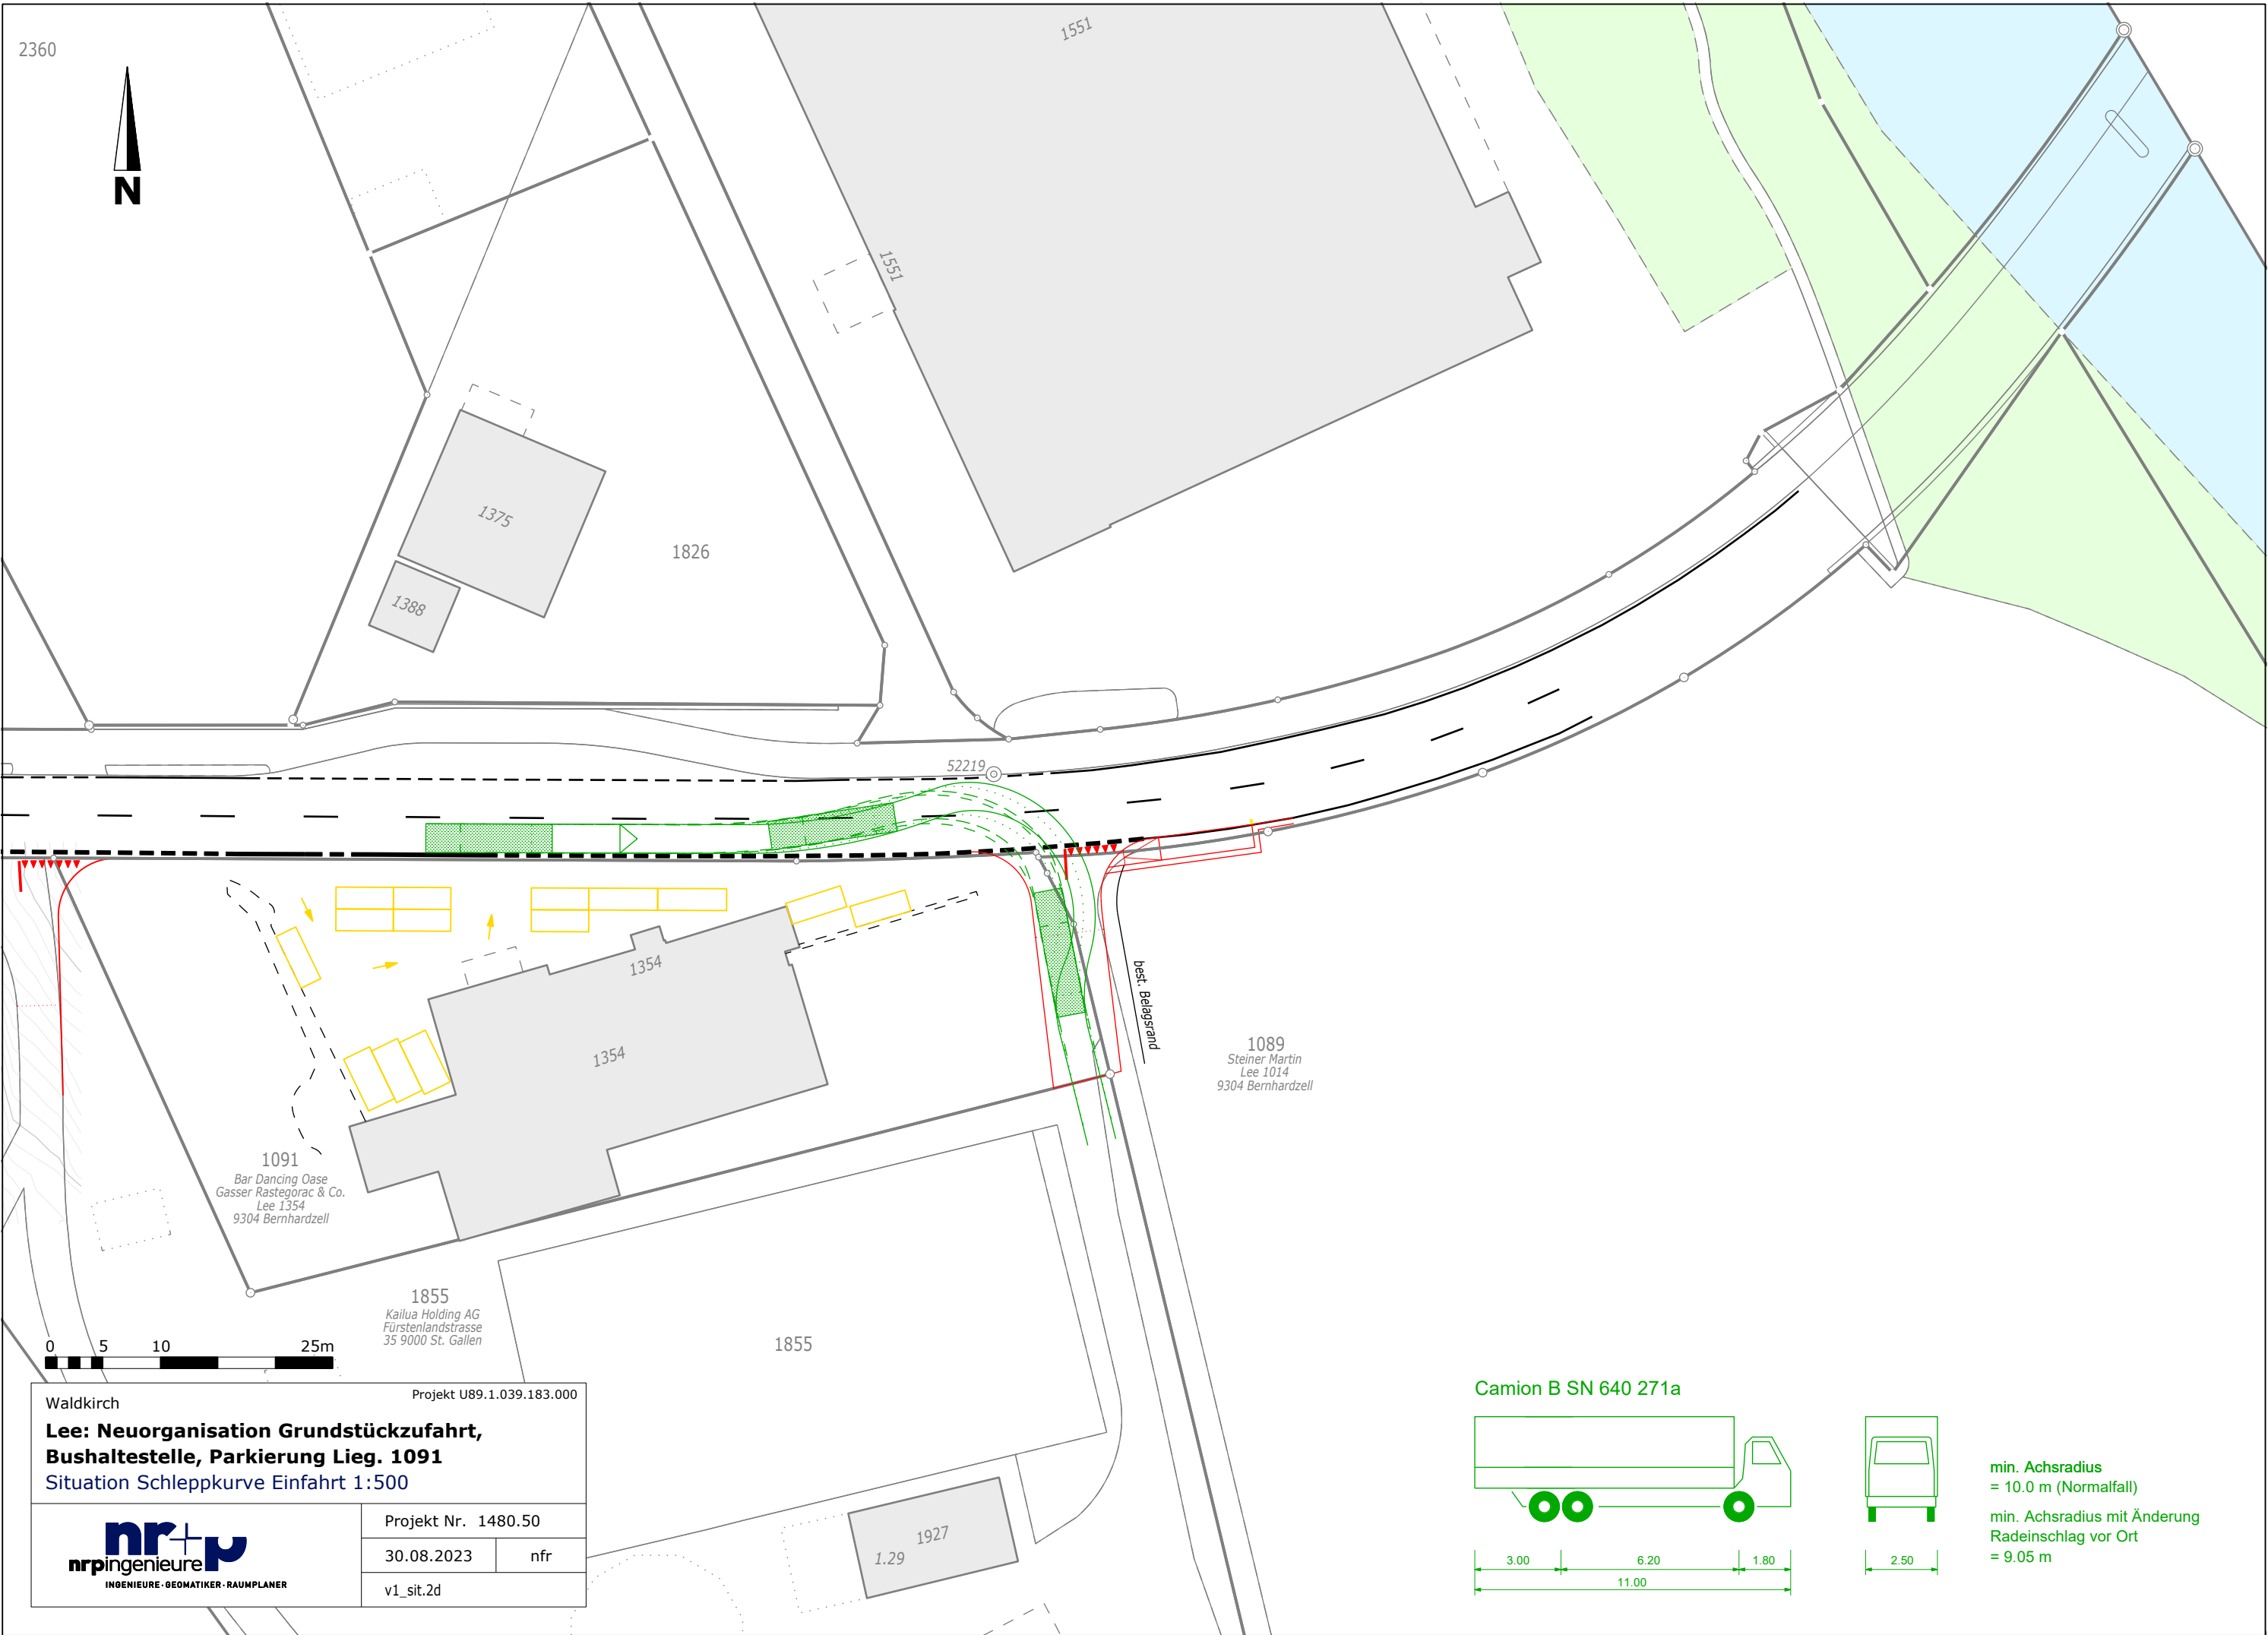

1091
Bar Dancing Oase
Gasser Rastegorac & Co.
Lee 1354
9304 Bernhardzell

1855
Kailua Holding AG
Fürstenlandstrasse
35 9000 St. Gallen

1089
Steiner Martin
Lee 1014
9304 Bernhardzell

Waldkirch Projekt U89.1.039.183.000

**Lee: Neuorganisation Grundstückzufahrt,
Bushaltestelle, Parkierung Lieg. 1091**
Situation Schleppkurve Einfahrt 1:500






Projekt Nr. 1480.50

30.08.2023 nfr

v1_sit.2d

Camion B SN 640 271a

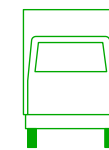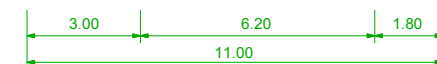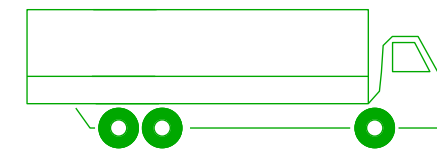

min. Achsradius
= 10.0 m (Normalfall)
min. Achsradius mit Änderung
Radeinschlag vor Ort
= 9.05 m