

Kanton St.Gallen
 Bau- und Umweltsdepartement

Tiefbauamt

Kantonstrasse Nr. 41, Berneck - Diepoldsau
 RMS-Kilometer 3.260 - 4.480
 Gemeinde Widnau / Diepoldsau

10-3

Bauobjekt BGK Post - / Diepoldsauerstrasse

Plan, Massstab **Signalisations- und Markierungsplan 1:250**
 Abschnitt 3, Diepoldsauerstrasse 32 bis 48

Projektverfasser Genehmigungsvermerke vom TBA freigegeben

B3

Entwurf
 nicht Bestandteil des Genehmigungs- / Auflageprojektes


B3 Brühlwiler AG
 Iigenstrasse 7
 9200 Gossau
 www.b-3.ch

Projekt Nr. 7467-G

Plan 01.10-3
 Projekt B21.1.041.027
 MvFGS
 FinV

Ausfertigung für Format 60 x 147 cm
 Fläche 0.88 m²

Vorstudie	Entwurf	Gezeichnet	Geprüft	Datum
Vorprojekt	rot/mab	stm	rot	28.07.2023
Bauprojekt	rot/mab	mee	rot	12.10.2023
Genehmigungs- / Auflageprojekt				
Ausschreibung				
Ausführungsprojekt				
Dok. des ausgeführten Werks				

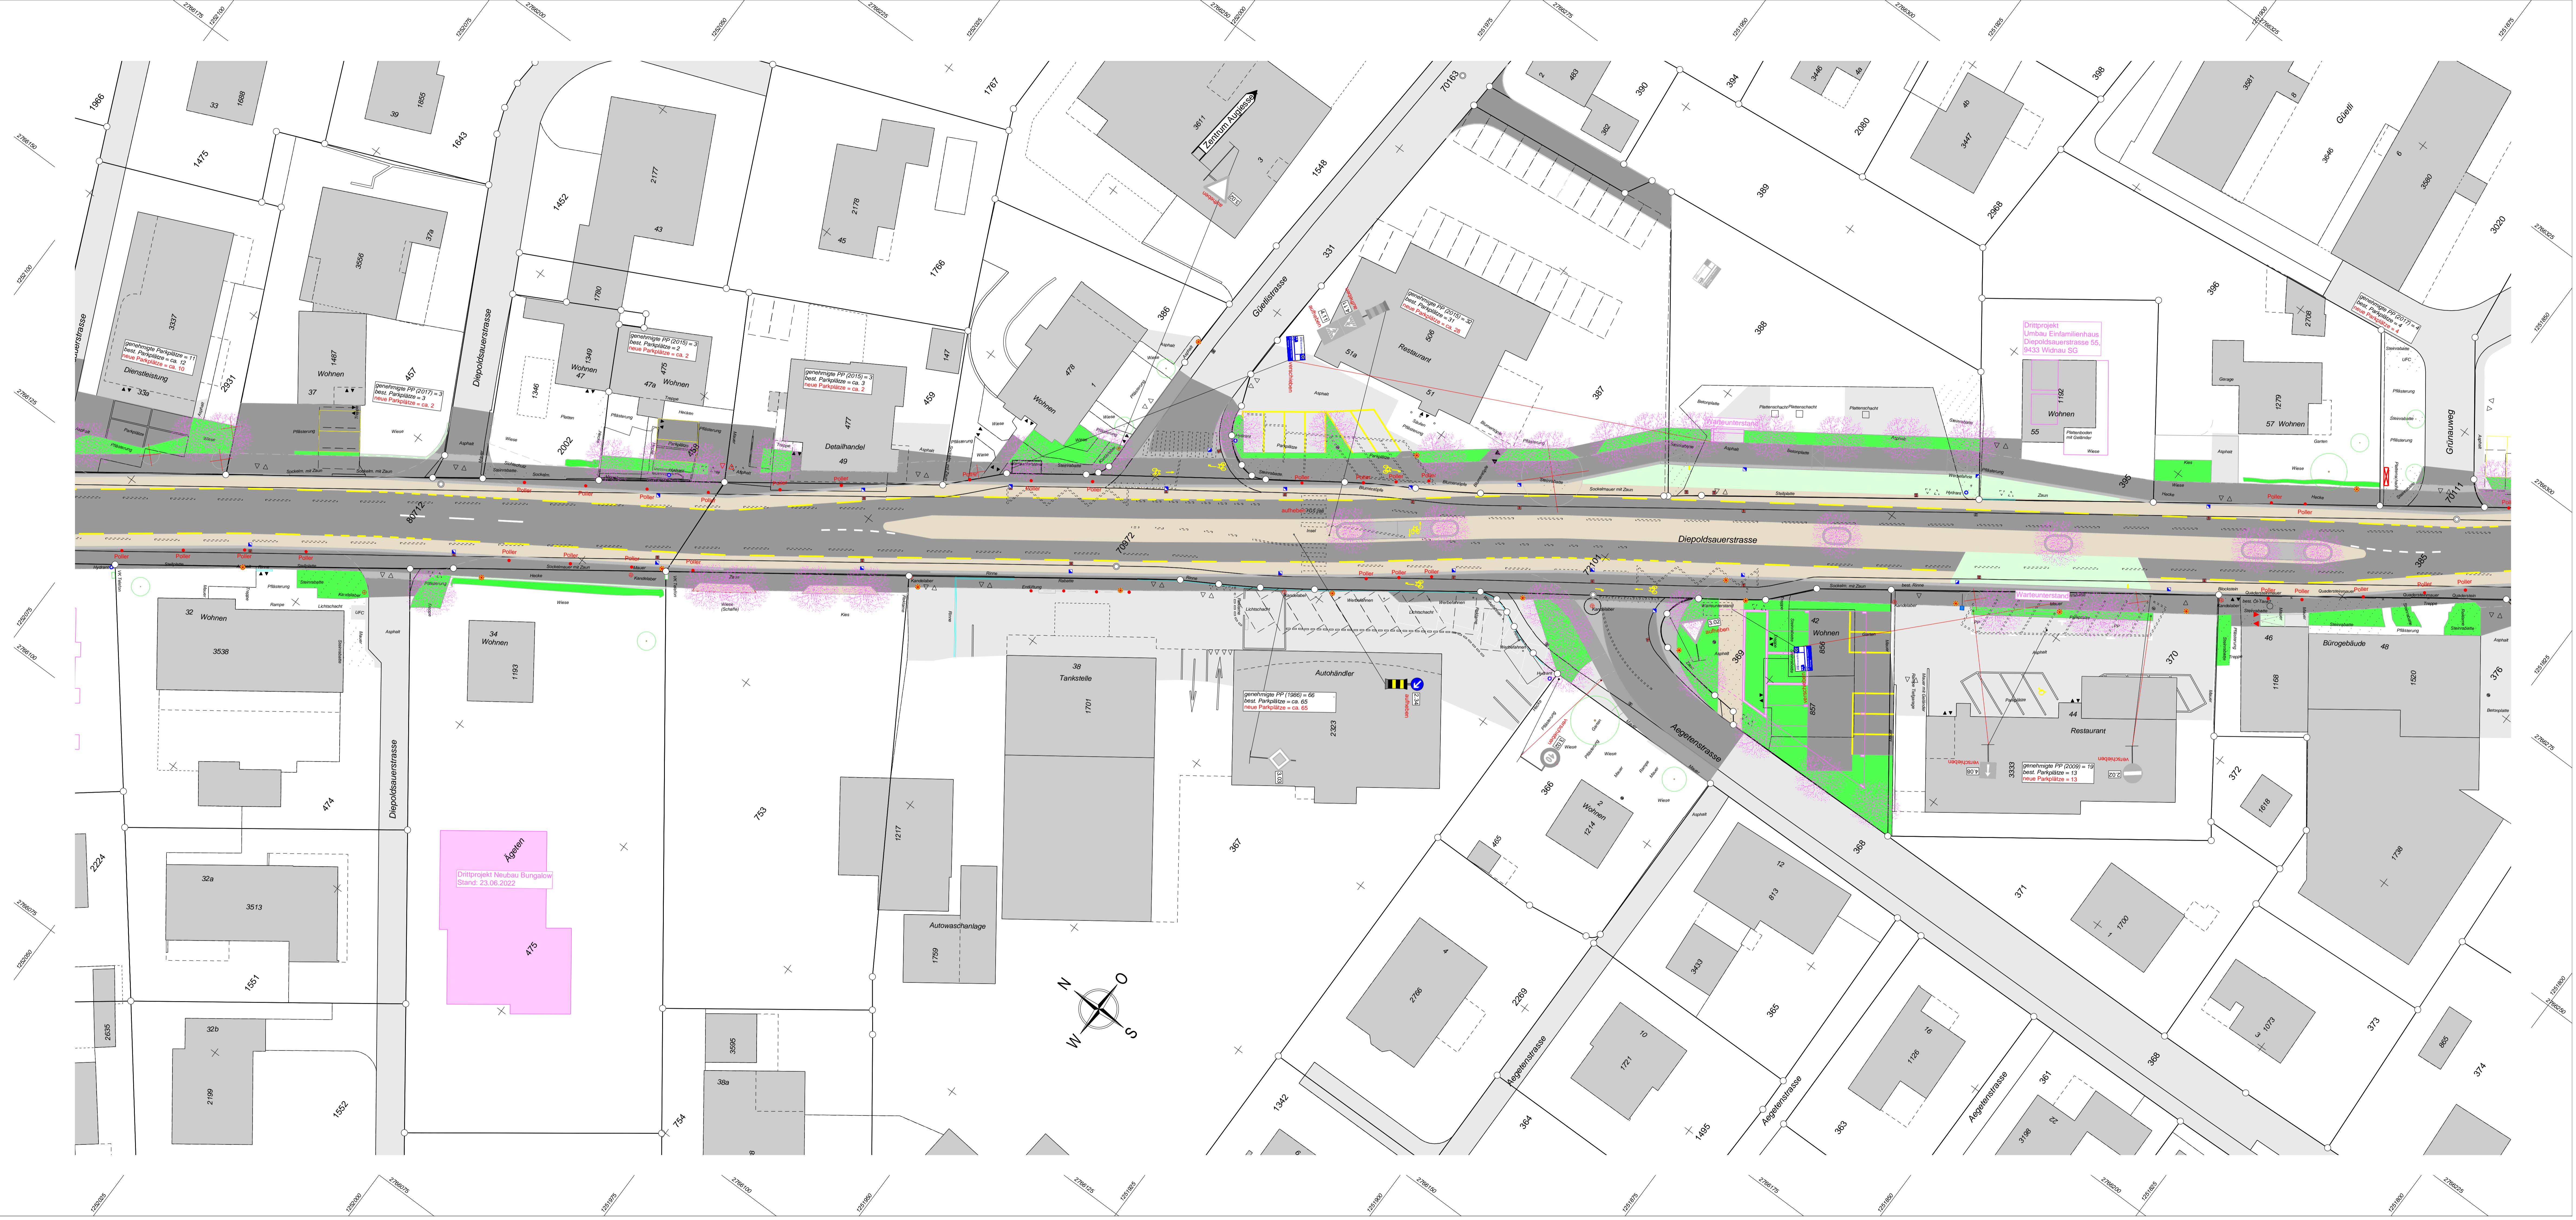

Legende:

Umgebung Bestand

- Strasse, Fahrbahn
- Bach
- Markierung
- PP nicht Markiert
- Zu- und Wegfahrt
- Zu- und Weggang
- Zu- und Wegfahrt bisher / aufheben
- Zu- und Weggang bisher / aufheben
- Baum bleibend
- Baum roden

Umgebung Projekt

- Strasse Asphalt
- Trottoirbereich / Aufwertung Asphalt
- Trottoir Asphalt
- Randabschlüsse und Pflasterungen
- Beton
- Mehrzweck- / Radstreifen / Radweg mit farbigem Asphalt
- Rabatte
- Steinrabatte
- Markierung Gelb
- Markierung aufheben
- Zu- und Wegfahrt
- Zu- und Weggang bisher / bleibend
- Baum gem. Drittprojekt