Kanton St.Gallen
Bau- und Umweltdepartement

Tiefbauamt

Kantonsstrasse	Nr. 41, Berneck - Diepoldsau
RMS-Kilometer	3.260 - 4.480
Gemeinde	Widnau / Diepoldsau
Bauobjekt	BGK Post - / Diepoldsauerstrasse
Plan, Massstab	**Signalisations- und Markierungsplan 1:250** Abschnitt 1, Binnenkanal bis Fuchsgasse

10-1

Projektverfasser	Genehmigungsvermerke	vom TBA freigegeben
B3 Brühwiler AG Nonnenstiege 7 9200 Gossau www.b-3.ch	**Entwurf** nicht Bestandteil des Genehmigungs- / Auflageprojektes	
Projekt Nr. 7467-G		
Plan 01.10-1 Projekt B21.1.041.027 MvFG/S FnV	Ausfertigung für	Format 60 x 189 cm Fläche 1.13 m²

Vorstadien	Entwurf	Gezeichnet	Geprüft	Datum
Vorprojekt	mit mab	sim	rot	28.07.2023
Bauprojekt	rot	mee	rot	12.10.2023
Genehmigungs- / Auflageprojekt				
Ausschreibung				
Ausführungsprojekt				
Dok. des ausgeführten Werks				

Legende:

Umgebung Bestand

- Strasse, Fahrbahn
- Bach
- Markierung
- PP nicht Markiert
- Zu- und Wegfahrt
- Zu- und Weggang
- Zu- und Wegfahrt bisher / aufheben
- Zu- und Weggang bisher / aufheben
- Baum bleibend
- Baum roden

Umgebung Projekt

- Strasse Asphalt
- Trottoirbereich / Aufwertung Asphalt
- Trottoir Asphalt
- Randabschlüsse und Pflästerungen
- Beton
- Mehrzweck- / Radstreifen / Radweg mit farbigem Asphalt
- Rabatte
- Steinrabatte
- Markierung Gelb
- Markierung aufheben
- Zu- und Wegfahrt
- Zu- und Weggang bisher / bleibend
- Baum gem. Drittprojekt

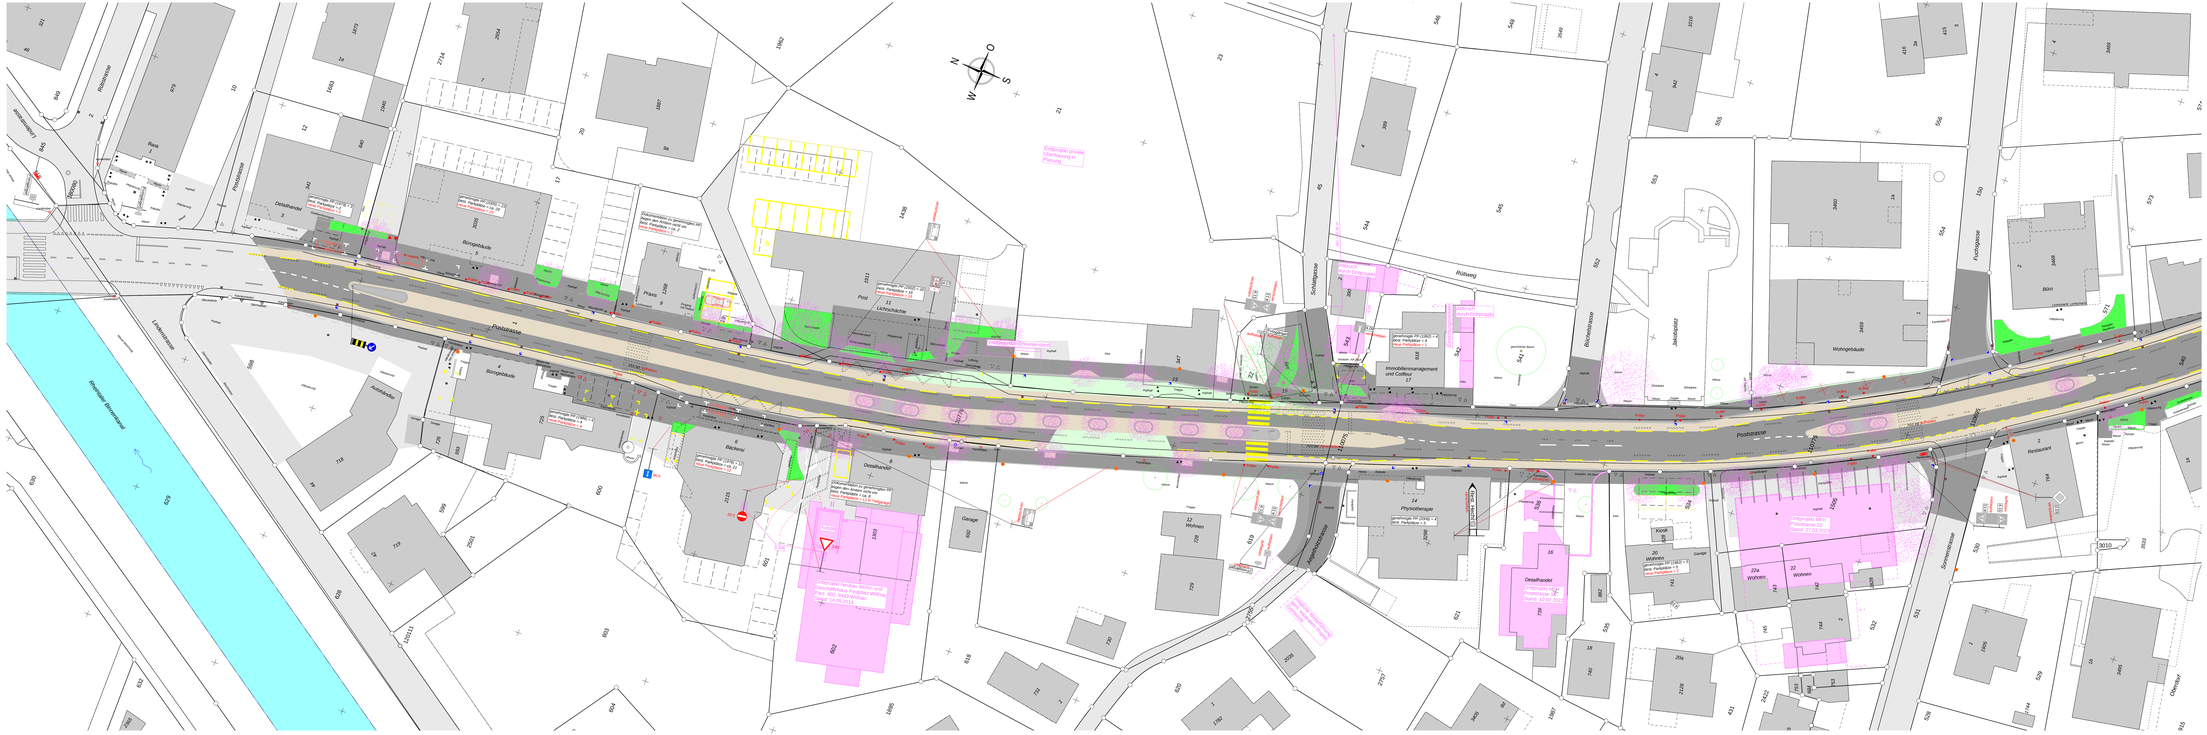
Poststrasse
Rüdiweg
Schützengasse
Buchbodenstrasse
Jakobsplatz
Fuchsgasse
Sonnenstrasse
Oberdorf
Lerchenstrasse
Rheintaler Binnenkanal
Post
Bäckerei
Detailhandel
Garage
Physiotherapie
Immobilienmanagement und Coiffeur
Wohnungen
Wohnungen
Wohnungen
Wohnungen
Wohnungen
Restaurant
Büro
Wohngebäude
