Kanton St.Gallen
Bau- und Umweltdepartement

**Tiefbauamt**

| | |
|---|---|
| Kantonsstrasse | Nr. 41, Berneck - Diepoldsau |
| RMS-Kilometer | 3.260 - 4.480 |
| Gemeinde | Widnau / Diepoldsau |
| Bauobjekt | BGK Post- / Diepoldsauerstrasse |
| Plan, Massstab | **Längenprofil 1:250/50**<br>Abschnitt 1, Biennenkanal bis Fuchsgasse |

# 05-1

| Projektverfasser | Genehmigungsvermerke | vom TBA freigegeben |
|---|---|---|
| B3 Brühwiler AG<br>Ilgenstrasse 7<br>9200 Gossau<br>www.b-3.ch | **Entwurf** | |
| Projekt Nr. 7467-G | | |
| Plan 01.05-1<br>Projekt B21.1.041.027<br>MNPGS<br>Fünf | Ausfertigung für | Format 45 x 180 cm<br>Fläche 0.81m2 |
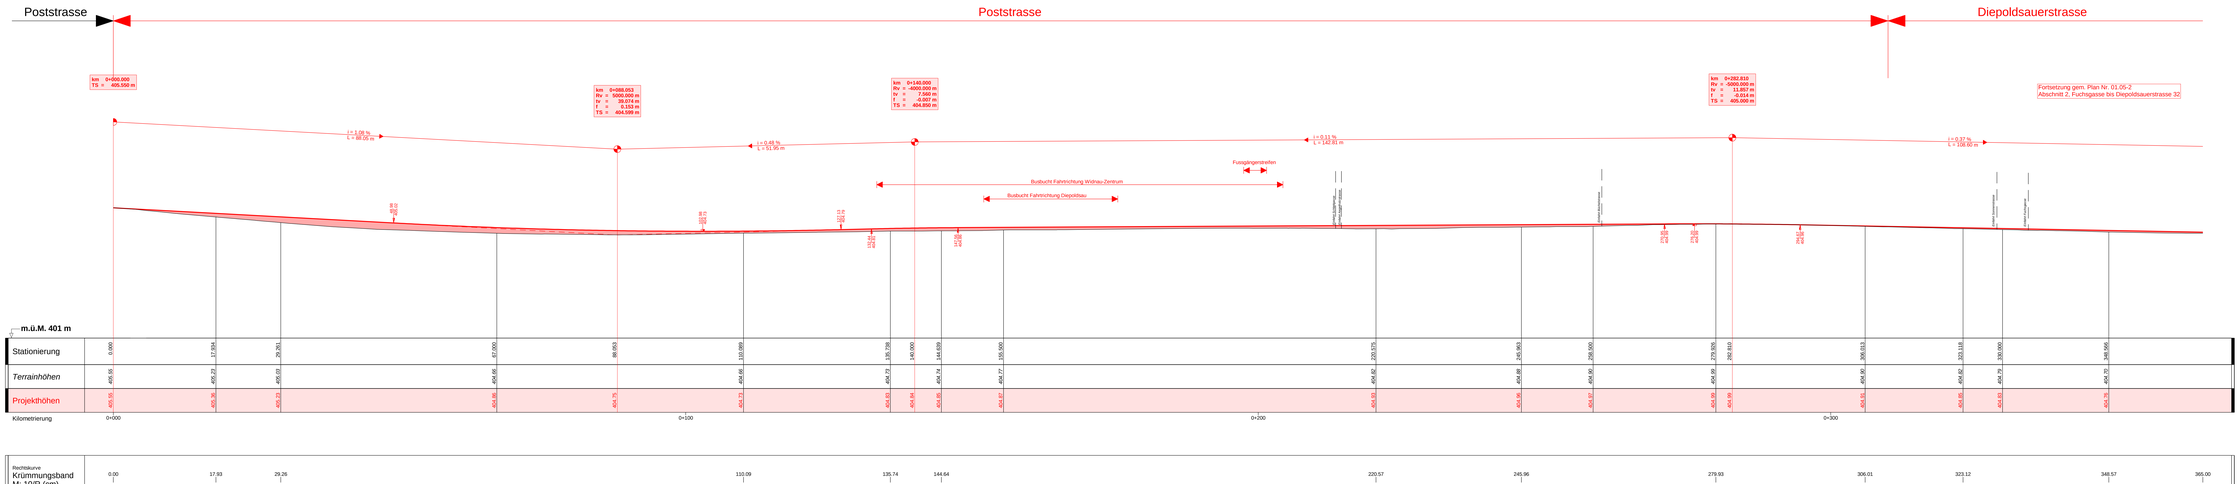
| Vorstadie | Entwurf | Gezeichnet | Geprüft | Datum |
|---|---|---|---|---|
| **Vorprojekt** | ror/ mab | stm | rot | 28.07.2023 |
| Bauprojekt | rot | mee | rot | 12.10.2023 |
| Genehmigungs- / Auflageprojekt | | | | |
| Ausschreibung | | | | |
| Ausführungsprojekt | | | | |
| Dok. des ausgeführten Werks | | | | |